



**PIANTA**

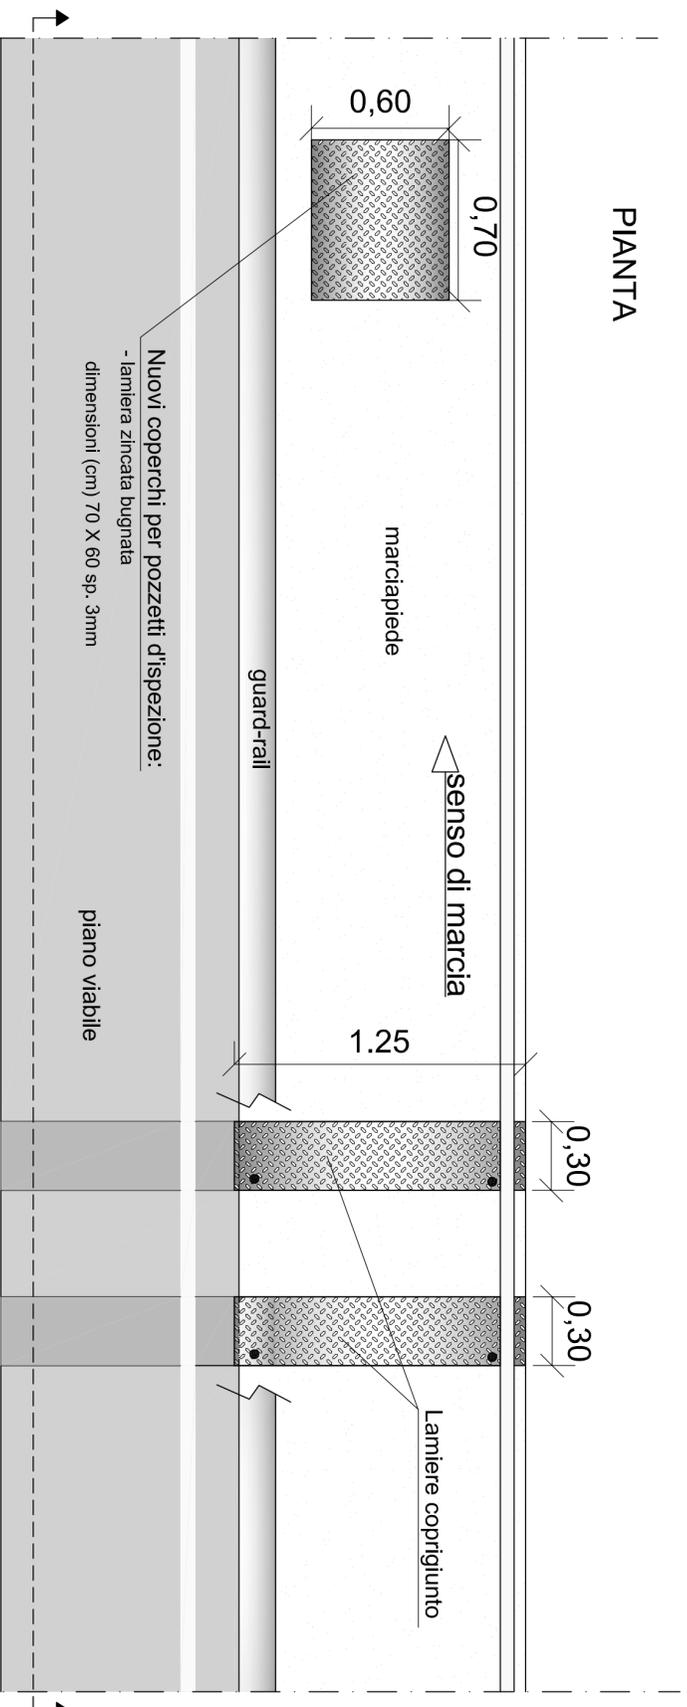

**VISTA / SEZIONA TRASVERSALE**

**VISTA / SEZIONE LONGITUDINALE**

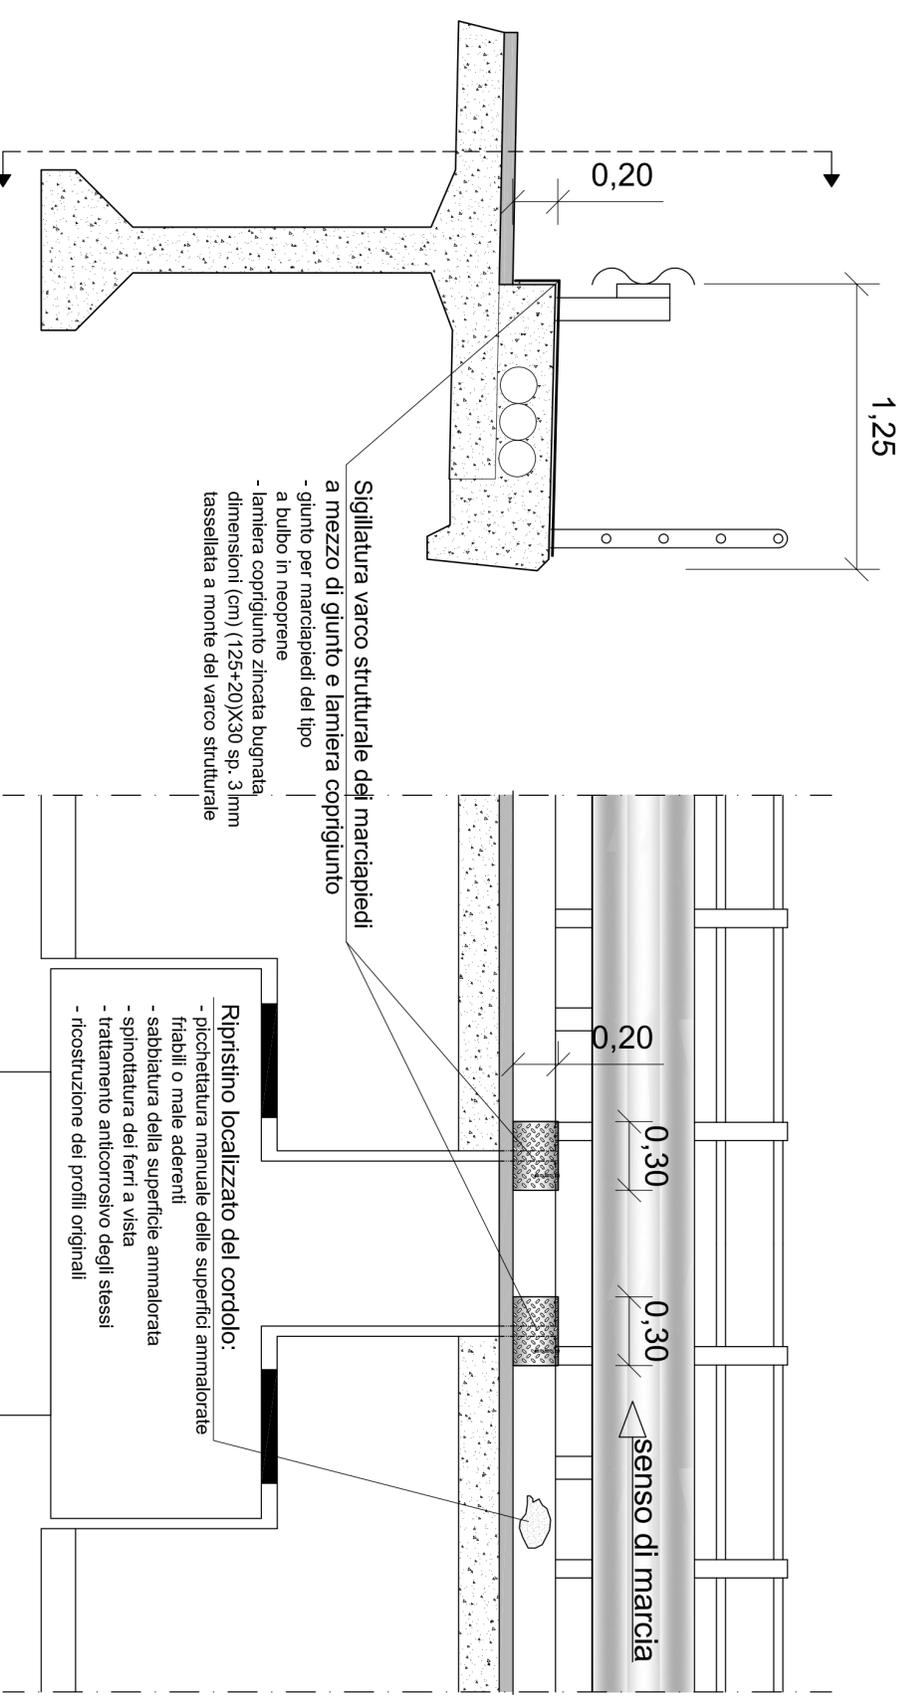

Le caratteristiche tecniche e dimensionali delle lamiere e ogni altro materiale necessario all'esecuzione delle lavorazioni indicate nel presente elaborato, sono reperibili nel Capitolato Speciale d Appalto.



**Provincia di Cremona**  
 Corso Vittorio Emanuele II, 17 - 26100 CREMONA – C.F. 80002130195  
 Settore Manutenzione e Sviluppo Rete Stradale  
 Dirigente: Ing. Patrizia Malabarba  
 e-mail: [strade@provincia.cremona.it](mailto:strade@provincia.cremona.it) - PEC: [protocollo@provincia.cr.it](mailto:protocollo@provincia.cr.it)

**S.P. N.33 "SENIGA-ISOLA PESCAROLI" (CR) - S.P. N.10 "DI CREMONA I°, DI CREMONA II° E DEL PONTE SUL PO" (PR). INTERVENTO DI RISANAMENTO CONSERVATIVO DEL PONTE SUL FIUME PO IN LOCALITA' SAN DANIELE PO (CR) - ROCCABIANCA (PR) - LOTTO 1. CUP G37H15000460002**

numero	data	descrizione	codice CUP	relativo	data emissione
1		Revisione 01 a seguito del rapporto tecnico n° del 18/12/2015	LB		12/2015
0		prima emissione	LB		11/2015

PROGETTO ESECUTIVO		allegato n.:	scala:
<b>PARTICOLARI INTERVENTI SUI MARCIAPIEDI</b>		11	1:20

ESPERTO TECNICO	IL PROGETTISTA	IL RESPONSABILE DEL PROCEDIMENTO	DATA VALIDAZIONE
(Geom. Antonio Moriani)	IL FUNZIONARIO TECNICO (Ing. Paolo Orlandi)	V° IL RUP (Ing. Patrizia Malabarba)	
L'ISTRUTTORE TECNICO (Ing. Luca Biazzi)			

PROVINCIA DI CREMONA - SERVIZIO STRADE - CUP G37H15000460002 - PROGETTO ESECUTIVO - PARTI PARTICOLARI - DATA VALIDAZIONE