

Provincia di Cremona


Corso Vittorio Emanuele II, 17 - 26100 CREMONA – C.F.80002130195
Settore Manutenzione e Sviluppo Rete Stradale
Dirigente: Ing. Patrizia Malabarba
e-mail: strade@provincia.cremona.it - PEC: protocollo@provincia.cr.it

**S.P. N.33 "SENIGA-ISOLA PESCAROLI" (CR) - S.P. N.10 "DI CREMONA I°, DI CREMONA II° E DEL PONTE SUL PO" (PR).
INTERVENTO DI RISANAMENTO CONSERVATIVO DEL PONTE SUL FIUME PO IN LOCALITA' SAN DANIELE PO (CR) - ROCCABIANCA (PR) - LOTTO 1.
CUP G37H15000460002**

emissione					
0	prima emissione				
1	REVISIONE DI A SEGUIO DEL RAPPORTO TECNICO N°1 DEL 19/12/2015	PO	01/2016		
		DG	11/2015		
		redatto			data emissione

livello:		codice CUP:	
elaborato:		allegato n.:	
PROGETTO ESECUTIVO		12A	
PIANO DI SICUREZZA E COORDINAMENTO ZONE DI ALLESTIMENTO CANTIERE FISSO		scala: 1:2000 1:500 1:200	
IL RESPONSABILE DEL PROCEDIMENTO	data validazione		
IL PROGETTISTA	IL RESPONSABILE DEL PROCEDIMENTO		
(Geom. Antonio Mariani)	V° IL RUP (Ing. Patrizia Malabarba)		
IL FUNZIONARIO TECNICO (Ing. Paolo Orlandi)	IL RUP (Ing. Patrizia Malabarba)		
IL FUNZIONARIO TECNICO (Geom. Daniela Grilli)	IL RUP (Ing. Patrizia Malabarba)		

Procedura per l'elaborazione del progetto esecutivo: SENIGA-ISOLA, zona di allestimento cantiere, 28/10/2015

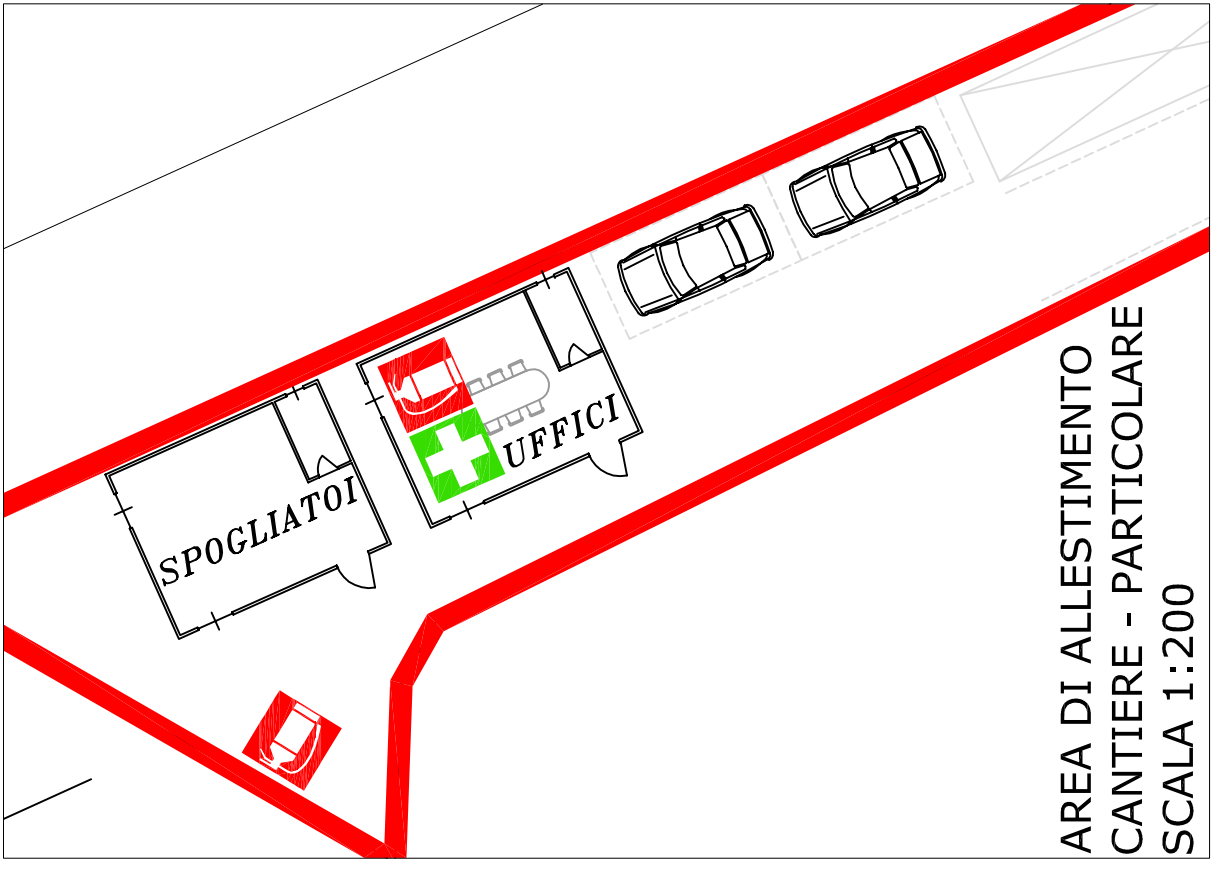

AREA DI ALLESTIMENTO
CANTIERE - PARTICOLARE
SCALA 1:200

AREA
DI ALLESTIMENTO
CANTIERE
SCALA 1:500

