



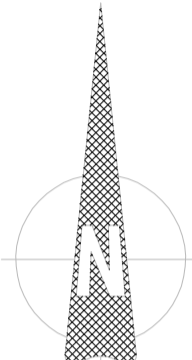

LEGENDA

- TRACCIATO IN FASE DI RIQUALIFICAZIONE
- 1° TRACCIATO ALTERNATIVO**
- TRACCIATO LOTTO 1
- TRACCIATO LOTTO 2
- TRACCIATO LOTTO 3bis

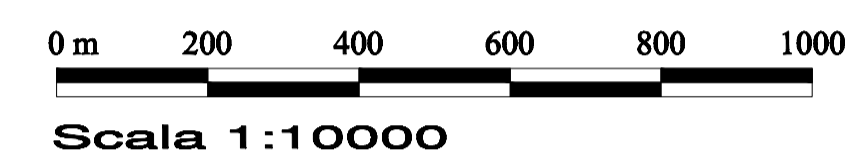

Comune:
CASTELLEONE

Comittente:
PROVINCIA DI CREMONA

Denominazione progetto:
Riqualificazione della S. P. n. 14 "Castellone - Montodine", fra la Cascina Fustagno e la S.P. CR ex S.S. n.415 "Paullese", e della S.P. CR ex S.S. n. 415 "Paullese", dall'intersezione con la S.P. n. 22 "Castellone - S. Latino" fino al Santuario della Misericordia in Comune di Castellone

Progettista:
Ing. ROBERTO FERRARI

Livello: progettuale
STUDIO DI FATTIBILITA'

Denominazione elaborato:
**PROGETTO
COROGRAFIA 1° TRACCIATO ALTERNATIVO
SCALA 1:10000**

Studio di progettazione:
ING. FERRARI ROBERTO
Codice Fiscale:FRR RTT 51005 RT71P-P. IVA 01419710205
Viale MONTELO n.8-46100 Mantova
tel. 0376-47266 Fax 0376-592642
e-mail: studiotecnico@febr.net

redatto da: S. CARLINI	nome del file: corografia 1.dwg	sigla lavoro: 05108
controllato da: V. BROCAJOLI	data: GIUGNO 2008	numero progressivo: -
approvato da: R. FERRARI		Numero elaborato: 2.2

revisione	data	referimento revisione	redattore	controllo	approvazione