



INDIVIDUAZIONE TRACCIATO

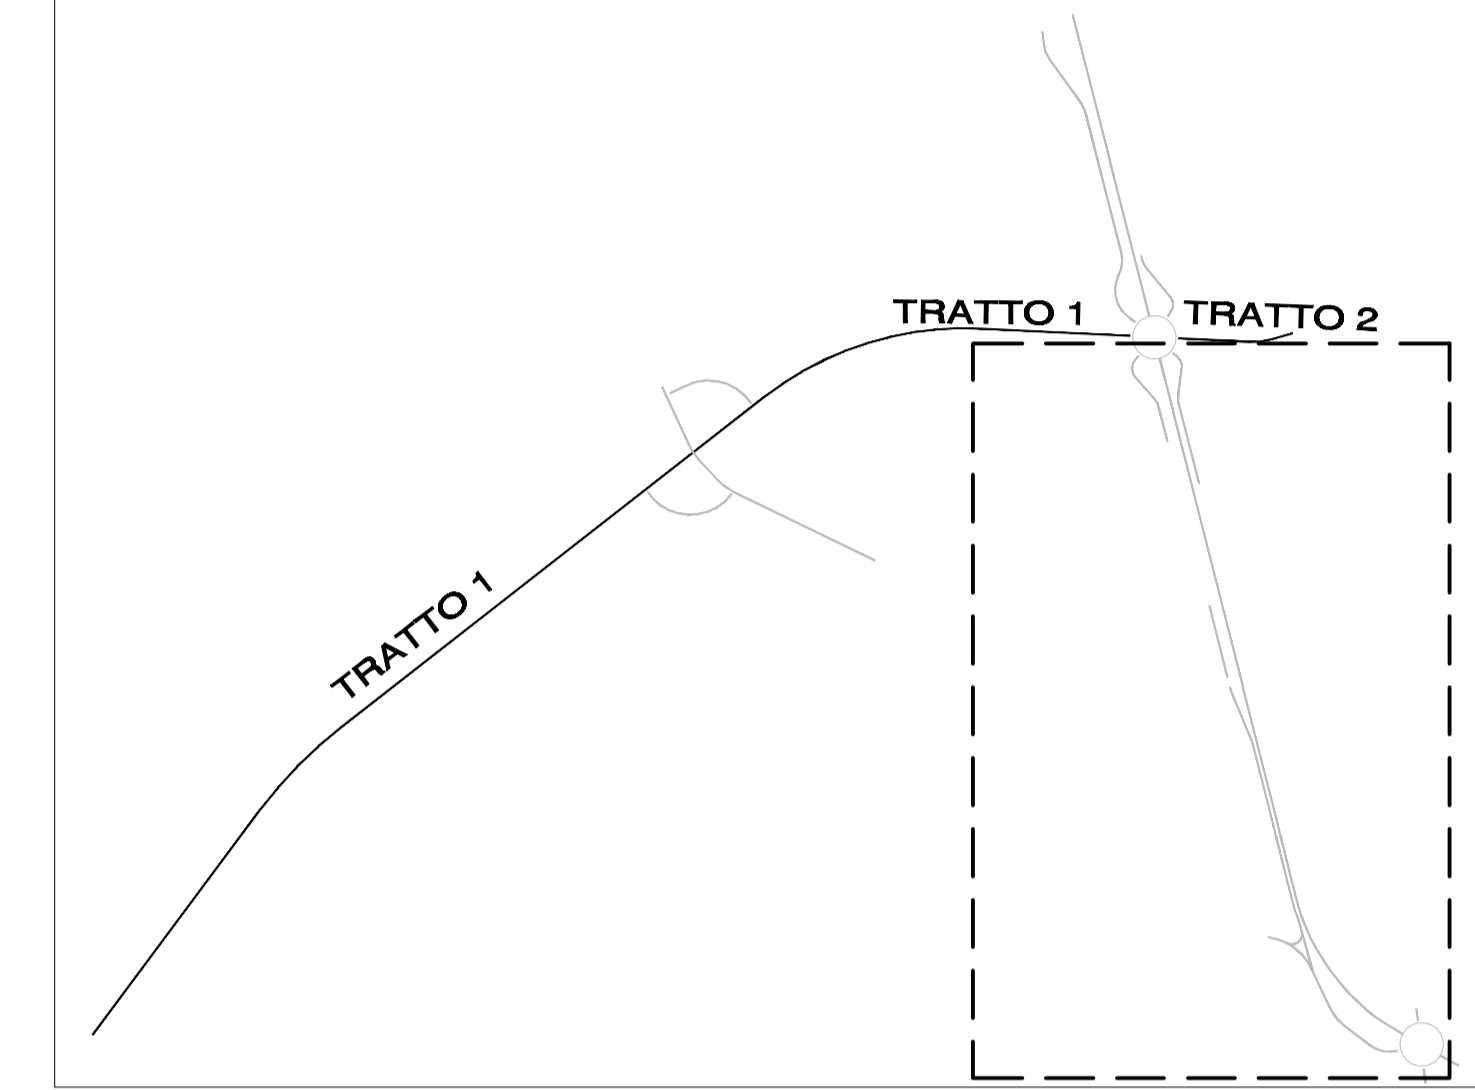

LEGENDA

- TRACCIATO IN FASE DI RIQUALIFICAZIONE
- 1° TRACCIATO ALTERNATIVO
- TRACCIATO LOTTO 1
- TRACCIATO LOTTO 2
- TRACCIATO LOTTO 3bis
- FASCIA VERDE DI PROTEZIONE ARBUSTIVA

0 m 40 80 120 160 200
 Scala 1:2000

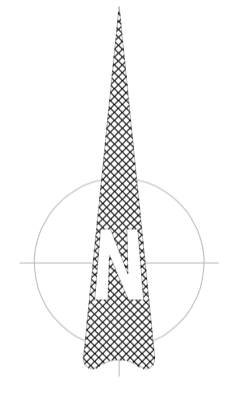

Comune: **CASTELLEONE** Comunità: **PROVINCIA DI CREMONA**

Denominazione progetto:
 Riqualificazione della S. P. n. 14 "Castelleone - Montidine", fra la Cascina Fustagno e la S.P. CR ex S.S. n.415 "Paulese", e della S.P. CR ex S.S. n. 415 "Paulese", dall'intersezione con la S.P. n. 22 "Castelleone - S. Latino" fino al Santuario della Misericordia in Comune di Castelleone

Progettista:
Ing. ROBERTO FERRARI

Ufficio progettista:
STUDIO DI FATTIBILITA'

Denominazione elaborato:
**PROGETTO
 PLANIMETRIA 1° TRACCIATO ALTERNATIVO
 SCALA 1:2000 4/4**

Studio di progettazione:
ING. FERRARI ROBERTO
Codice Fiscale: 708 007 61 006 87717-P - IVA 01419710300
 Titolo: MOVIMENTO n. 0-02100 - Milano
 Tel. 0276-47596 Fax 0276-292642
 e-mail: studioferrari@tin.it

redatto da: S. CARLIN	nome del file:	sigla lavoro: 05108
controllato da: Y. BROCARDI	data: GIUGNO 2008	numero progressivo: -
approvato da: R. TEBBANI		numero esposto: 2.5.4

revisione	data	elaborato/revisione	redattore	controllo	approvazione