
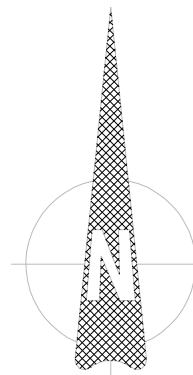


 TRACCIATO IN FASE DI RIQUALIFICAZIONE

- | 1° TRACCIATO ALTERNATIVO | |
|---|----------------------|
|  | TRACCIATO LOTTO 1 |
|  | TRACCIATO LOTTO 2 |
|  | TRACCIATO LOTTO 3bis |

 FASCIA VERDE DI PROTEZIONE ARBUSTIVA

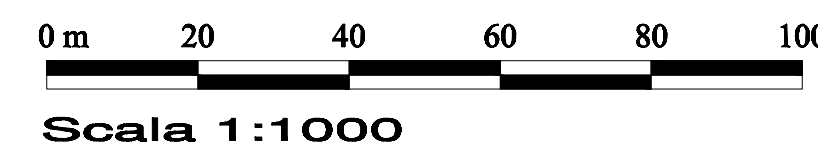

Comune <div style="text-align: center; font-weight: bold; font-size: 1.2em; margin-top: 20px;">CASTELLEONE</div>	Comunità <div style="text-align: center; font-weight: bold; font-size: 1.2em; margin-top: 20px;">PROVINCIA DI CREMONA</div>																
Denominazione progetto <div style="text-align: center; font-weight: bold; font-size: 1.1em;">Riquadrificazione della S.P. n. 14 "Castelleone - Montodine", fra la Cascina Fustagno e la S.P. CR ex S.S. n.415 "Paulese", e della S.P. CR ex S.S. n. 415 "Paulese", dall'intersezione con la S.P. n. 22 "Castelleone - S. Lattino" fino al Santuario della Misericordia in Comune di Castelleone</div>																	
Progettista Ing. ROBERTO FERRARI	Ufficio progettato <div style="text-align: center; font-weight: bold; font-size: 1.2em; margin-top: 20px;">STUDIO DI FATTIBILITA'</div>																
Descrizione elaborati <div style="text-align: center; font-weight: bold; font-size: 1.2em; margin-top: 20px;">PROGETTO PLANIMETRIA 1° TRACCIATO ALTERNATIVO SCALA 1:1000 1/4</div>																	
Titolo di progettazione <div style="text-align: center; font-weight: bold; font-size: 1.2em; margin-top: 20px;">ING. FERRARI ROBERTO</div> <p style="font-size: 0.8em; margin-top: 5px;">Codice PianoPDR INT 01005 97719-P. DA 01419710005 Title: IMPOSTAZIONE_A-01-01005_Bozzette tel. 0375-47808 fax 0375-030457 e-mail: robertoferrari@libero.it</p>																	
redatto da G. CARLINI controllato da V. BRIGNANI approvato da R. CROBBI	<table border="1" style="width: 100%; border-collapse: collapse;"> <thead> <tr> <th style="width: 50%;">nome del file</th> <th style="width: 50%;">spazio lavoro</th> </tr> </thead> <tbody> <tr> <td style="text-align: center;">5.1-1 Pianimetria</td> <td style="text-align: center;">05108</td> </tr> <tr> <td style="text-align: center;">data GIUGNO 2008</td> <td style="text-align: center;">numero progetto - numero elaborato 5.1</td> </tr> </tbody> </table>	nome del file	spazio lavoro	5.1-1 Pianimetria	05108	data GIUGNO 2008	numero progetto - numero elaborato 5.1										
nome del file	spazio lavoro																
5.1-1 Pianimetria	05108																
data GIUGNO 2008	numero progetto - numero elaborato 5.1																
<table border="1" style="width: 100%; border-collapse: collapse;"> <tr> <td style="width: 25%; height: 20px;"></td> </tr> <tr> <td style="height: 20px;"></td> <td style="height: 20px;"></td> <td style="height: 20px;"></td> <td style="height: 20px;"></td> </tr> </table>																	
revisione data	<div style="text-align: center;">rilevatore revisione</div> <div style="text-align: right;">redattore controllo approvazione</div>																