



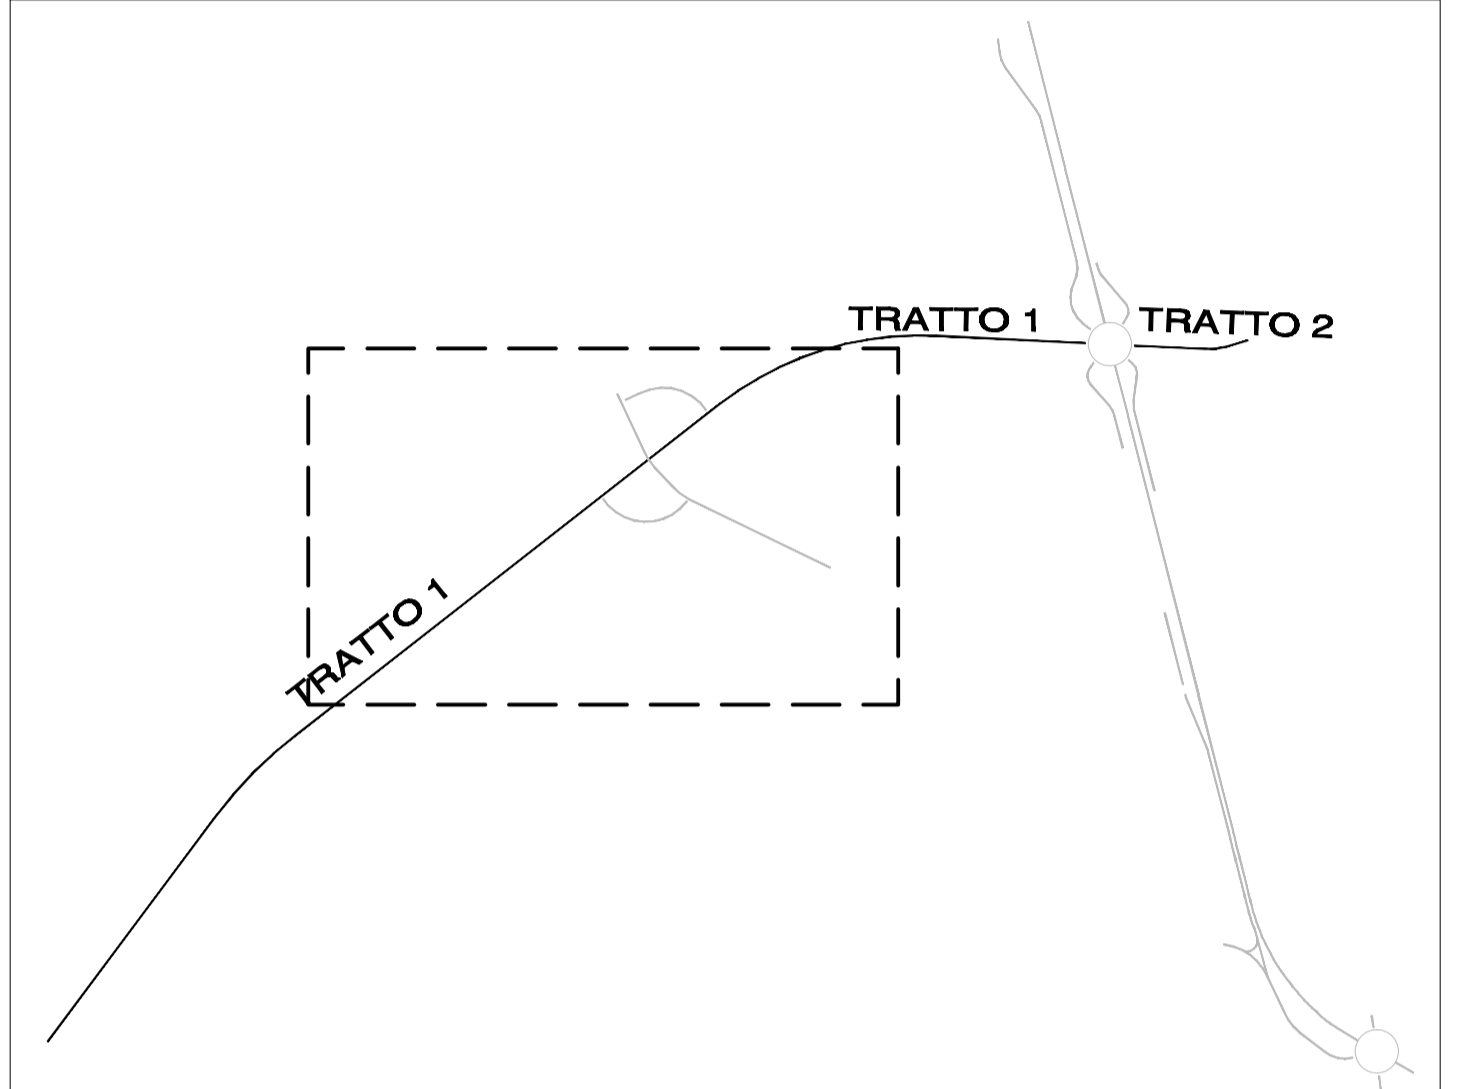


**INDIVIDUAZIONE TRACCIATO**



**LEGENDA**

- TRACCIATO IN FASE DI RIQUALIFICAZIONE
- 1° TRACCIATO ALTERNATIVO
- TRACCIATO LOTTO 1
- TRACCIATO LOTTO 2
- TRACCIATO LOTTO 3bis
- FASCIA VERDE DI PROTEZIONE ARBUSTIVA

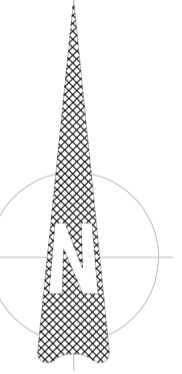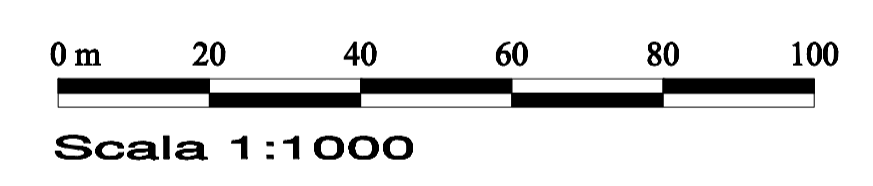

Comune: <b>CASTELLEONE</b>		Provincia: <b>PROVINCIA DI CREMONA</b>	
Descrizione progetto: Riqualificazione della S.P. n. 14 "Castelleone - Montodine", fra la Cascina Fustagno e la S.P. CR ex S.S. n.415 "Paulese", e della S.P. CR ex S.S. n. 415 "Paulese", dall'intersezione con la S.P. n. 22 "Castelleone - S. Latino" fino al Santuario della Misericordia in Comune di Castelleone			
Progettista: <b>ING. ROBERTO FERRARI</b>		Calle progettista: <b>STUDIO DI FATTIBILITA'</b>	
Denominazione elaborato: <b>PROGETTO PLANIMETRIA 1° TRACCIATO ALTERNATIVO SCALA 1:1000 2/4</b>			
Stato di progettazione: <b>ING. FERRARI ROBERTO</b> <small>Codice Fiscale: 03718050152 - P. IVA: 0440740096          Via: MONTENAPOLEONE, 40 - 41013 - Mantova          Tel. 0376 - 41508 - Fax 0376 - 415084          e-mail: robertoferrari@libero.it</small>			
redatto da: S. ORZINI	verificato da: X. BREGAZZI	data: <b>GIUGNO 2008</b>	giorni lavori: <b>05/08</b>
approvato da: S. RIZZO	data:	numero progetto:	numero elaborati: <b>5.2</b>