


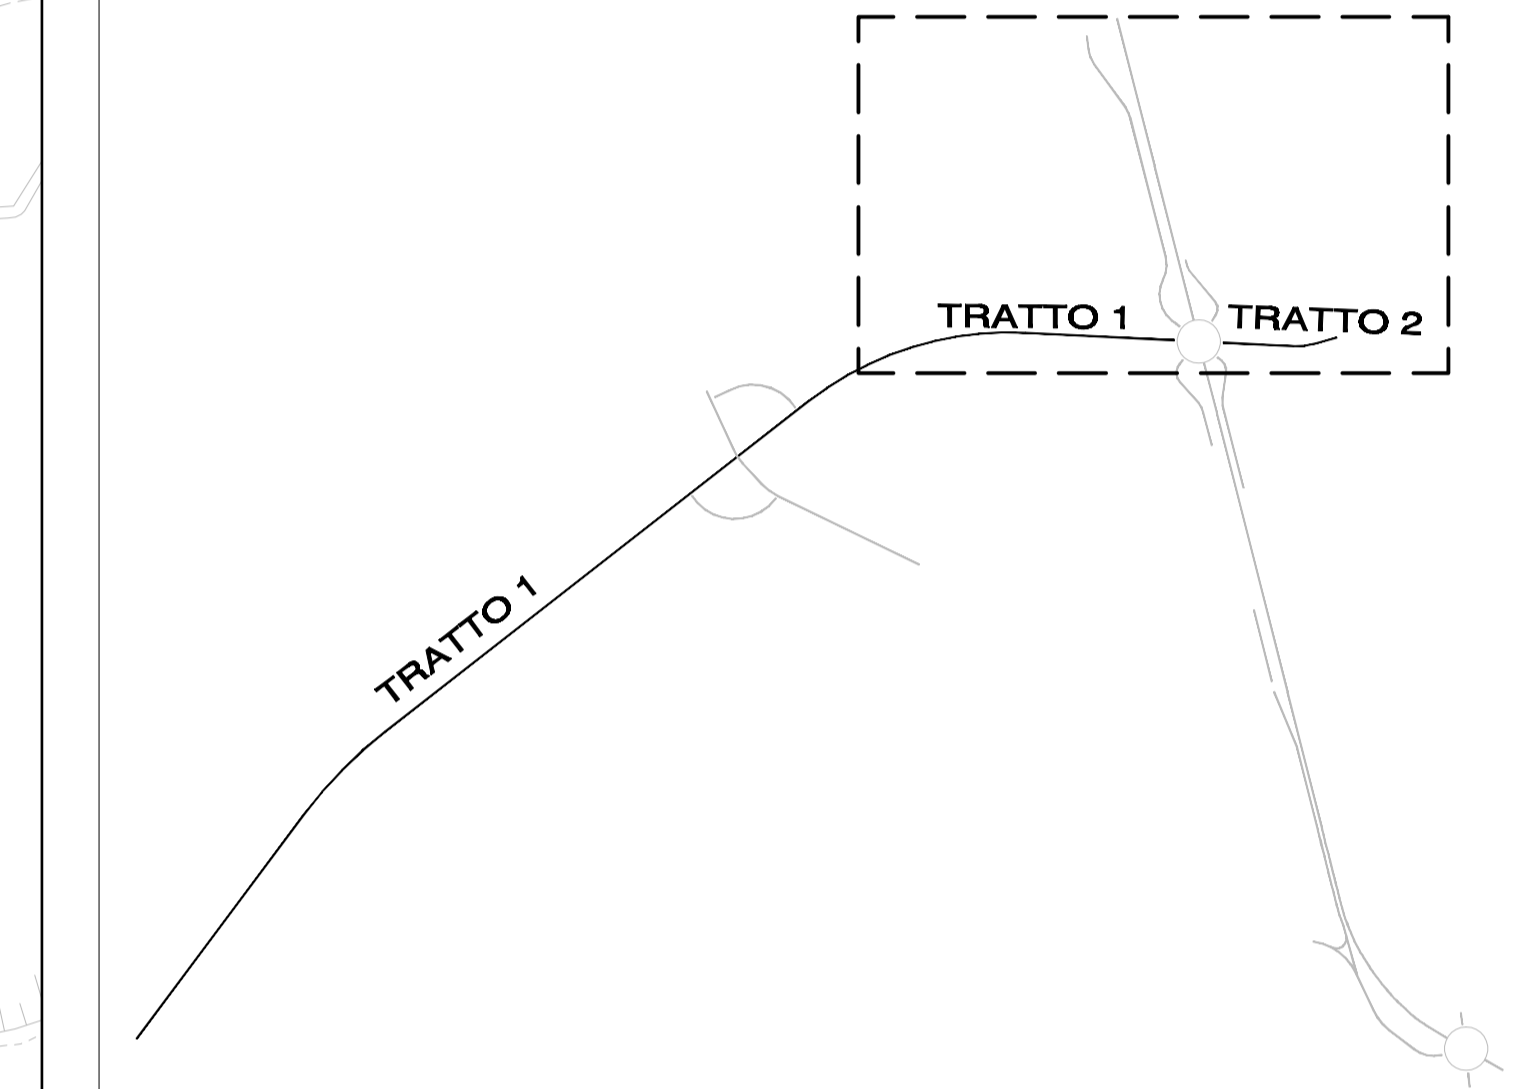


INDIVIDUAZIONE TRACCIATO




LEGENDA

- TRACCIATO IN FASE DI RIQUALIFICAZIONE
- 1° TRACCIATO ALTERNATIVO
- TRACCIATO LOTTO 1
- TRACCIATO LOTTO 2
- TRACCIATO LOTTO 3bis
- FASCIA VERDE DI PROTEZIONE ARBUSTIVA

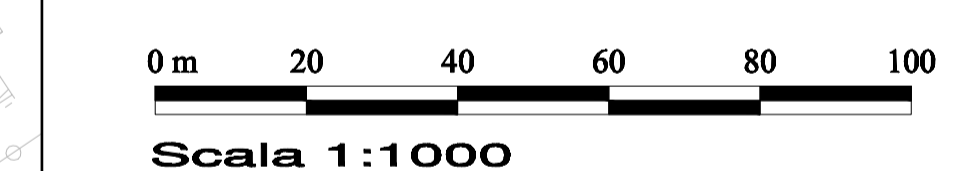

Scala 1:1000

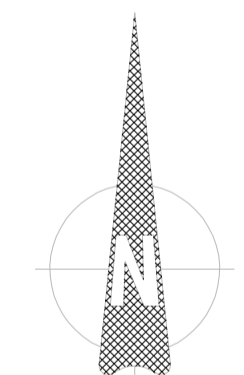

Comune: CASTELLEONE		Provincia: PROVINCIA DI CREMONA	
Descrizione progetto: Riqualificazione della S.P. n. 14 "Castellone - Montodine", fra la Cascina Fustagno e la S.P. CR ex S.S. n.415 "Paulese", e della S.P. CR ex S.S. n. 415 "Paulese", dall'intersezione con la S.P. n.22 "Castellone - S. Lazzaro" fino al Santuario della Misericordia in Comune di Castellone			
Progettista: Ing. ROBERTO FERRARI		Studio di fattibilità: STUDIO DI FATTIBILITA'	
Denominazione elaborato: PROGETTO PLANIMETRIA 1° TRACCIATO ALTERNATIVO SCALA 1:1000 3/4			
Studio di progettazione: ING. FERRARI ROBERTO <small>Codice Fiscale: P04180510188 - Ufficio P. n. 44/0710008 Via: S. BRIGATELLI, 10 - 27012 Castellone (CR) Tel. 0374-41508 - Fax 0374-415084 E-mail: robertoferrari@libero.it</small>			
reddito da: S. 0,0000 elaborato da: X. BRIGATELLI approvato da: S. FERRARI		data di: GIUGNO 2008 numero progetto: - foglio: 5.3	
revisore	ATA	disegnato	approvazione