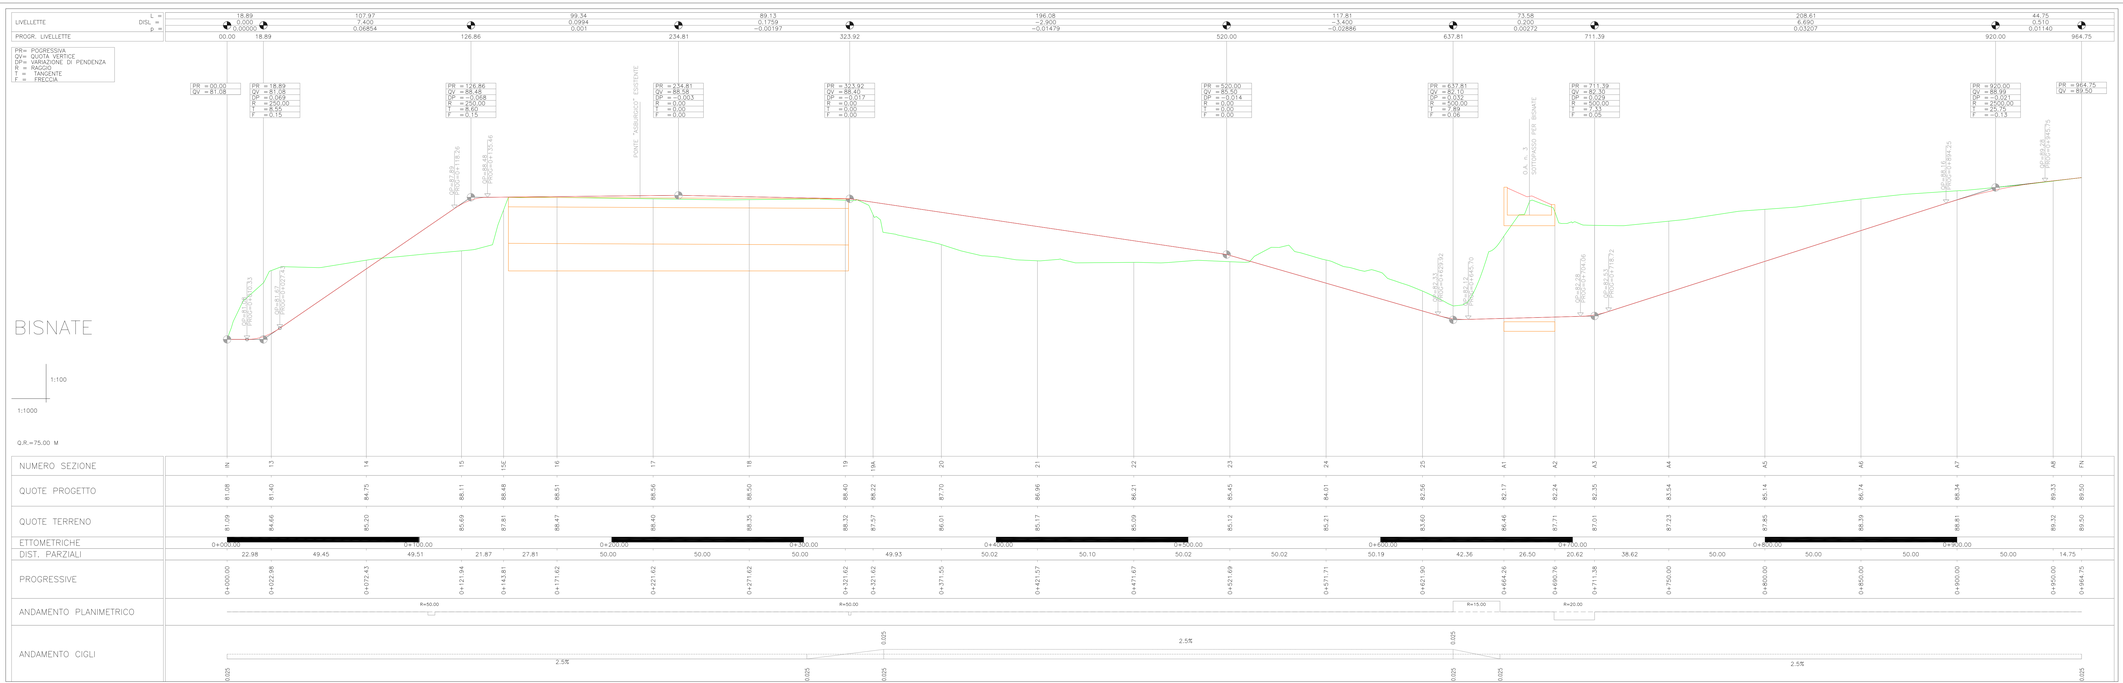

allegato n.	titolo abbreviato:
10.10	SP EX SS N 415 - LOTTO 3

PROVINCIA DI CREMONA

SETTORE INFRASTRUTTURE STRADALI

S.P. ex S.S. n. 415 "PAULLESE"

AMMODERNAMENTO TRATTO "CREMA-SPINO D'ADDA"

LOTTO N. 3 - "NUOVO PONTE SUL FIUME ADDA"

LAVORI DI RADDOPPIO DEL PONTE SUL FIUME ADDA
E DEI RELATIVI RACCORDI IN PROVINCIA DI CREMONA E LODI

emissione	descrizione	RC	data emissione
0	prima emissione		GENNAIO 2016

livello: PROGETTO DEFINITIVO

codice CUP: G41B03000270002

elaborato: PROFILO LONGITUDINALE STRADA SECONDARIA ASSE "A"

codice: SS415-D-U-179

allegato n.: 10.10

scala: 1:1000 1:100

data: 27 MAG 2016

IL PROGETTISTA SPECIALISTICO	IL PROGETTISTA GENERALE	IL RESPONSABILE [DEL PROCEDIMENTO]
[Ing. Davide Pisana]	[Ing. Davide Pisana]	[Ing. Roberta Vanzini]

Percorso file: U:\Anni\2015\Progetti\SS415\PDFE SPINO\Definitivo_ITA_2\3.2.10_PROFILO_LONGITUDINALE_STRADA_SECONDARIA.dwg