


# PROSPETTO VISTO DA MONTE

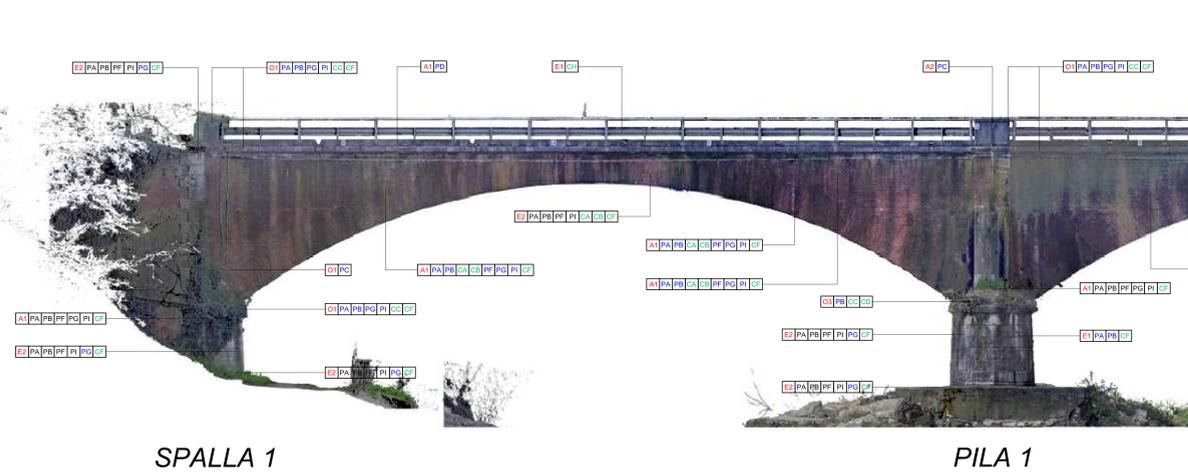

**Puliture e preparazione dell'intervento**

- PA Pulitura a secco ed eventuale aspiratura del particolato atmosferico
- PB Pulitura ad umido - lavaggio
- PC Rimozione di elementi metallici
- PD Rimozione di elementi prefabbricati in c/c
- PE Rimozione di graffiti
- PF Disinfestazione mediante applicazione di biocida e rimozione manuale della vegetazione superiore
- PG Rimozione di incrostazioni da attacchi biologici superficiali
- PH Estrazione di sali solubili
- PI Pulizia mediante idrolavaggio


**Consolidamento e restauro**

- CA Ristabilimento della coesione nei casi di disgregazione delle malte di allettamento di apparecchiature murarie
- CB Ripresa della stilatura dei giunti
- CC Risanatura di lacune che interessano il nucleo murario
- CD Ricostruzione degli elementi mancanti
- CE Sostituzione degli elementi danneggiati
- CF Trattamento preventivo contro la formazione di attacchi di microrganismi
- CG Ripristino dei copriferrì e regolarizzazione superficiale delle superfici di calcestruzzo
- CH Rifacimento completo


**Degrado prevalente**

- A1 Patine biologiche/vegetazione
- A2 Ossidazione
- A3 Efflorescenze saline
- E1 Deposito superficiale
- E2 Macchie, gocciolature e dilavamenti
- I1 Graffiti/verniciature
- O1 Rotture, scagliature ed erosione superficiali
- O2 Rigonfiamento, distacchi
- O3 Fessurazioni/allargamento delle connessioni


## PILA 1 (lato Ovest)

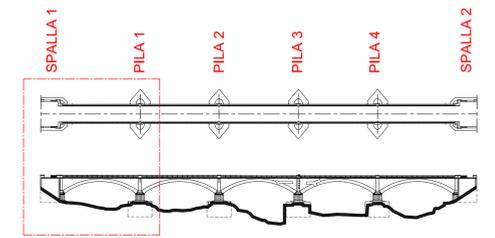

# INTRADOSSO DELLA CAMPATA

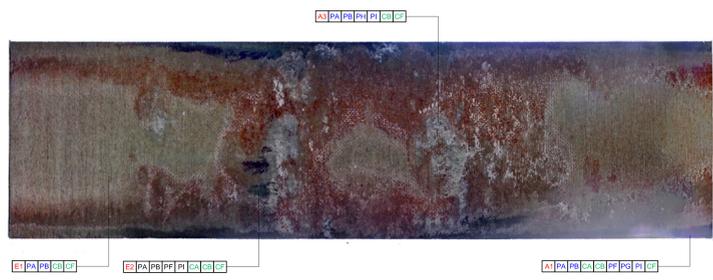

# PROSPETTO VISTO DA VALLE

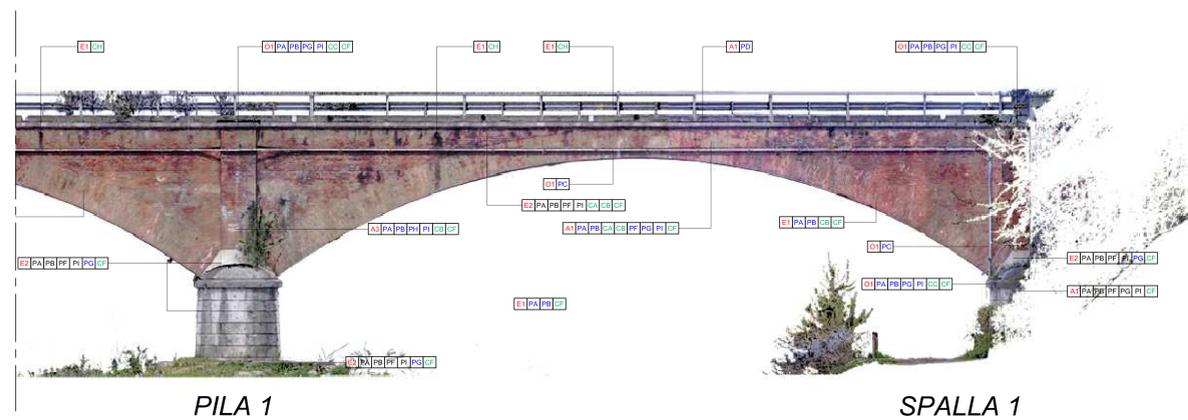

## SPALLA 1



12.5.11	SP EX SS N 415 - LOTTO 3	
<p><b>PROVINCIA DI CREMONA</b> SETTORE INFRASTRUTTURE STRADALI</p>		
<p><b>S.P. ex S.S. n. 415 "PAULLESE"</b> AMMODERNAMENTO TRATTO "CREMA-SPINO D'ADDA"</p>		
<p><b>LOTTO N. 3 - "NUOVO PONTE SUL FIUME ADDA"</b> LAVORI DI RADDOPPIO DEL PONTE SUL FIUME ADDA E DEI RELATIVI RACCORDI IN PROVINCIA DI CREMONA E LODI</p>		
<p>PROGETTO DEFINITIVO</p>		<p>codice CUP: G41B03000270002</p>
<p>codice O.A. n. 2 - Ponte "Asburgico" - Relazioni e disegni per il rinforzo Interventi di restauro - CONSERVATIVO SPALLA 1 - PILA 1 lato Ovest</p>		<p>data: 27.11</p> <p>scala: 1:100</p>
<p>12.5.11</p>		<p>27 MAG. 2010</p>
<p>PROGETTAZIONE SPECIALE: [Signature]</p> <p>PROGETTAZIONE GENERALE: [Signature]</p> <p>RESPONSABILE DEL PROCEDIMENTO: [Signature]</p>		