



# PROSPETTO VISTO DA MONTE



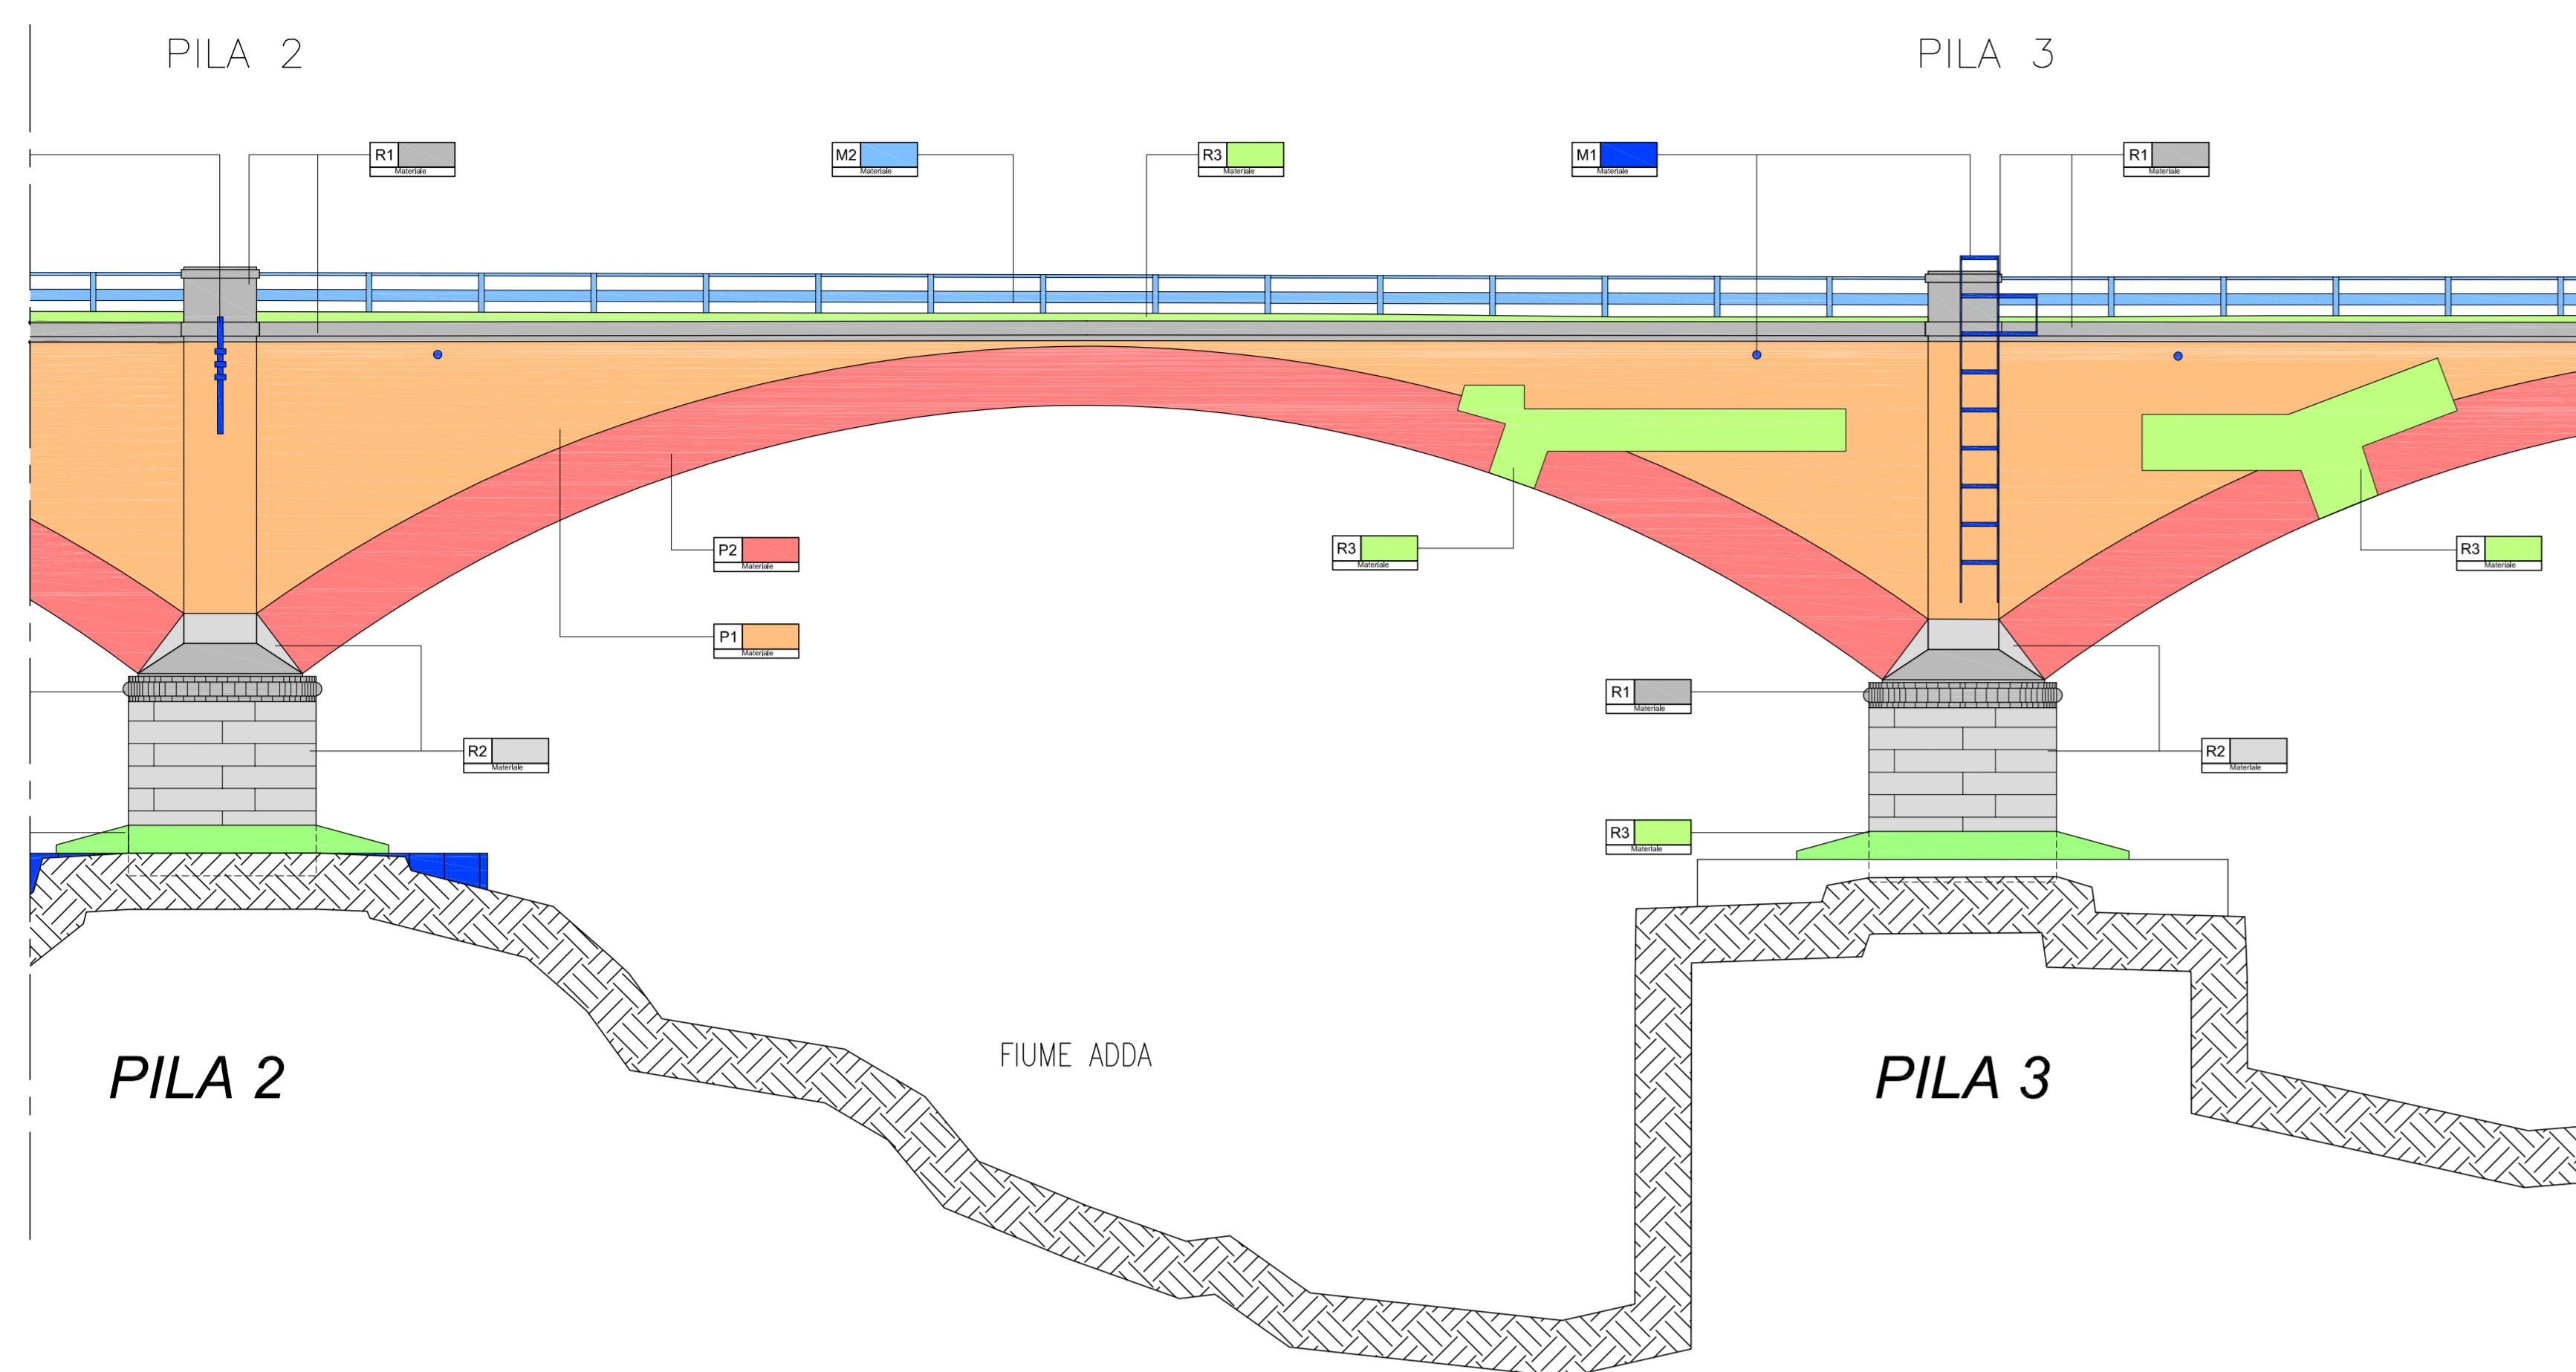


Materiale	
P1	Paramenti murari in mattoni a vista
P2	Archi in muratura di mattoni a vista
R1	Rivestimenti e manufatti in materiale lapideo - granito di Montebelluna
R2	Rivestimenti e manufatti in materiale lapideo - brecciola di Urago
R3	Rivestimenti e manufatti in conglomerato cementizio
B1	Manto stradale in conglomerato bituminoso
M1	Elementi metallici
M2	Manufatti in metallo zincato
M3	Manufatti in plastica/cavi rivestiti in gomma


# VISTA DALL'ALTO

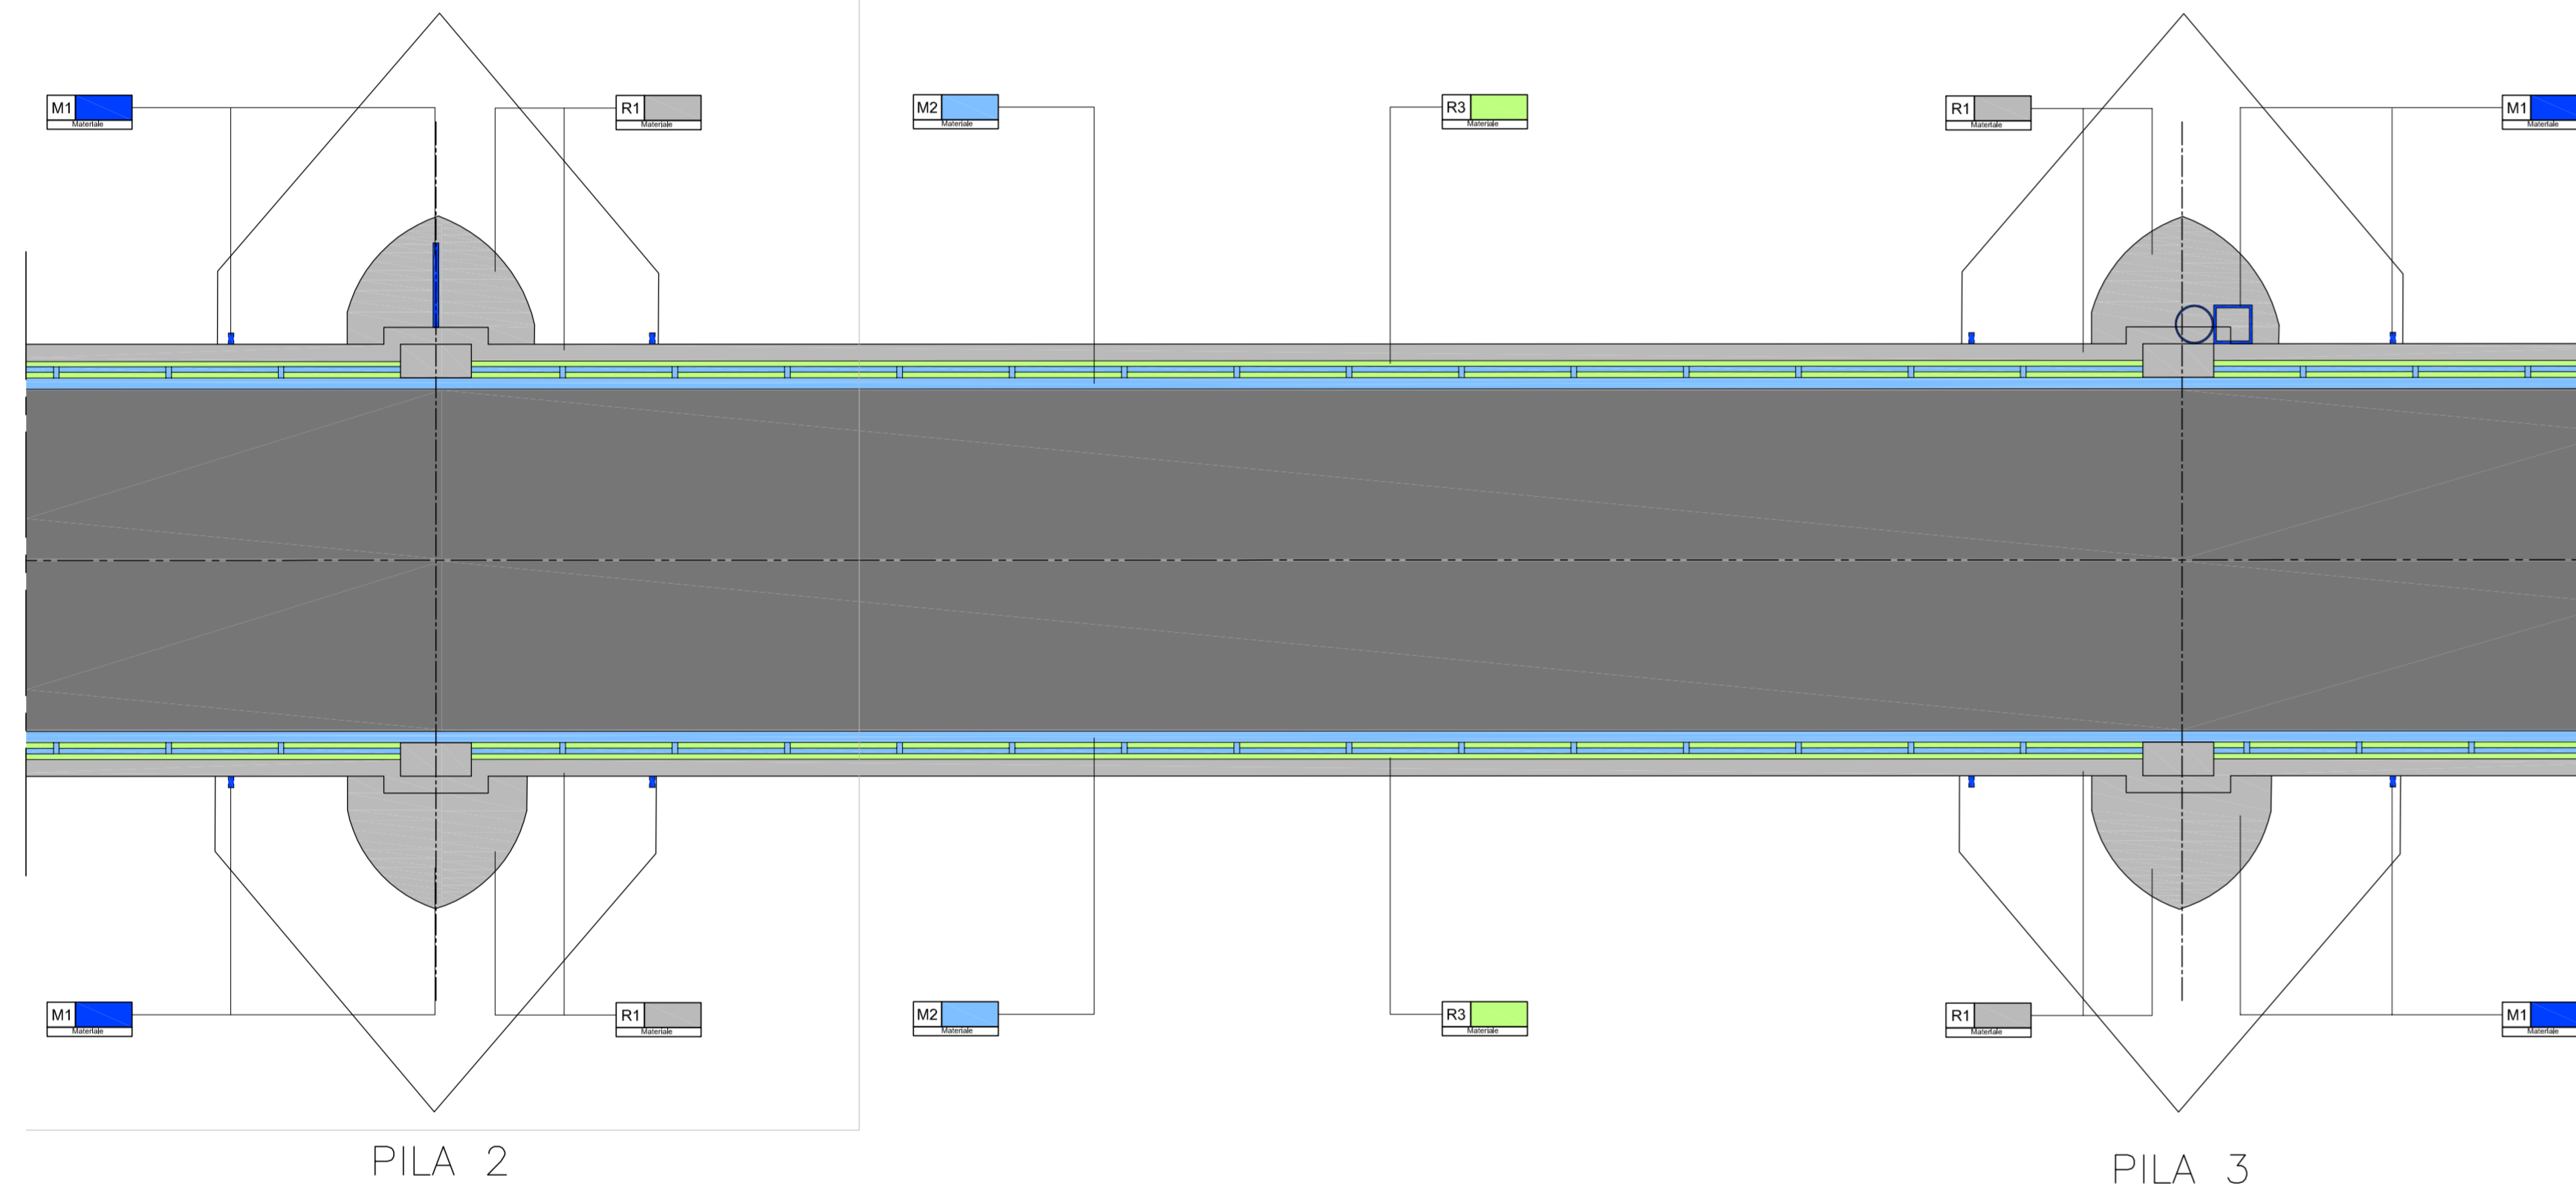


# PILA 2 (lato Est)

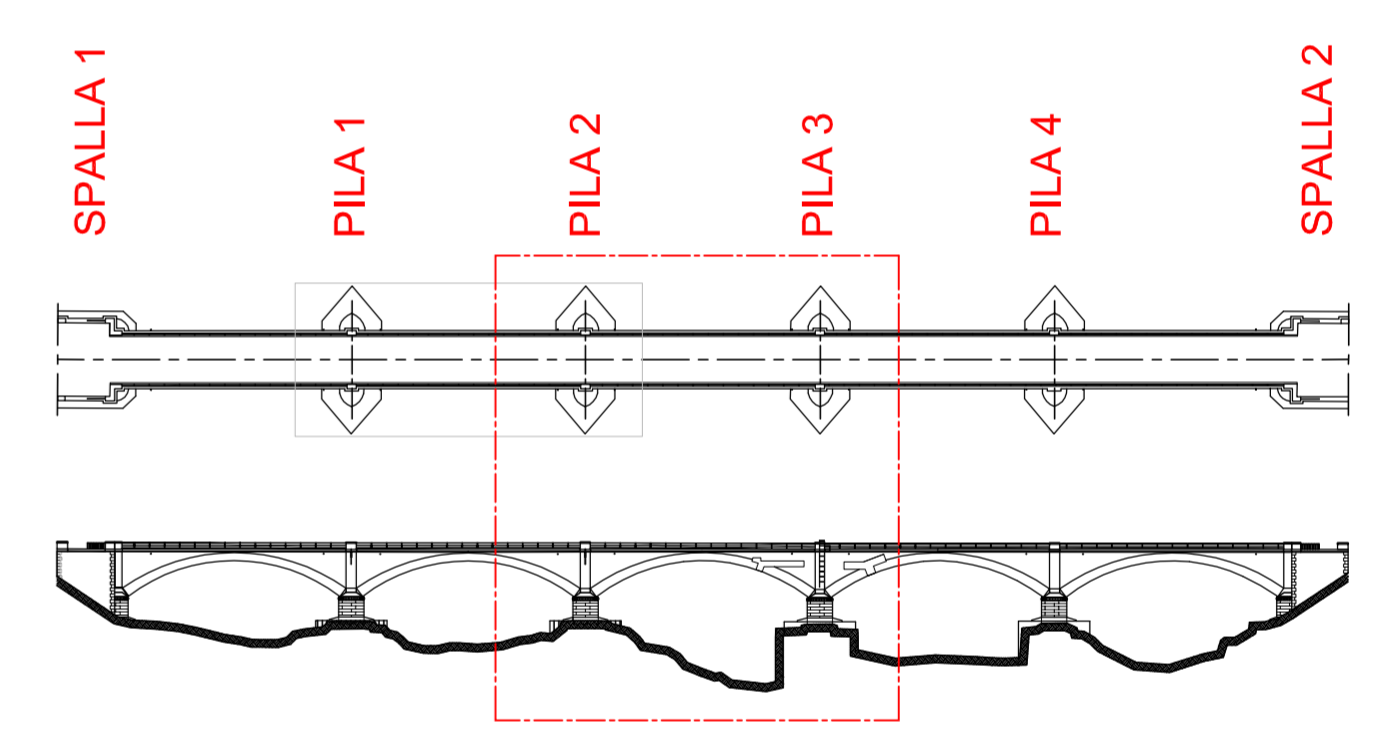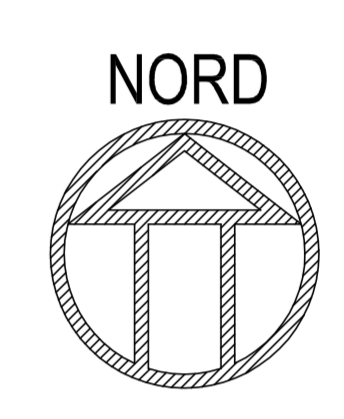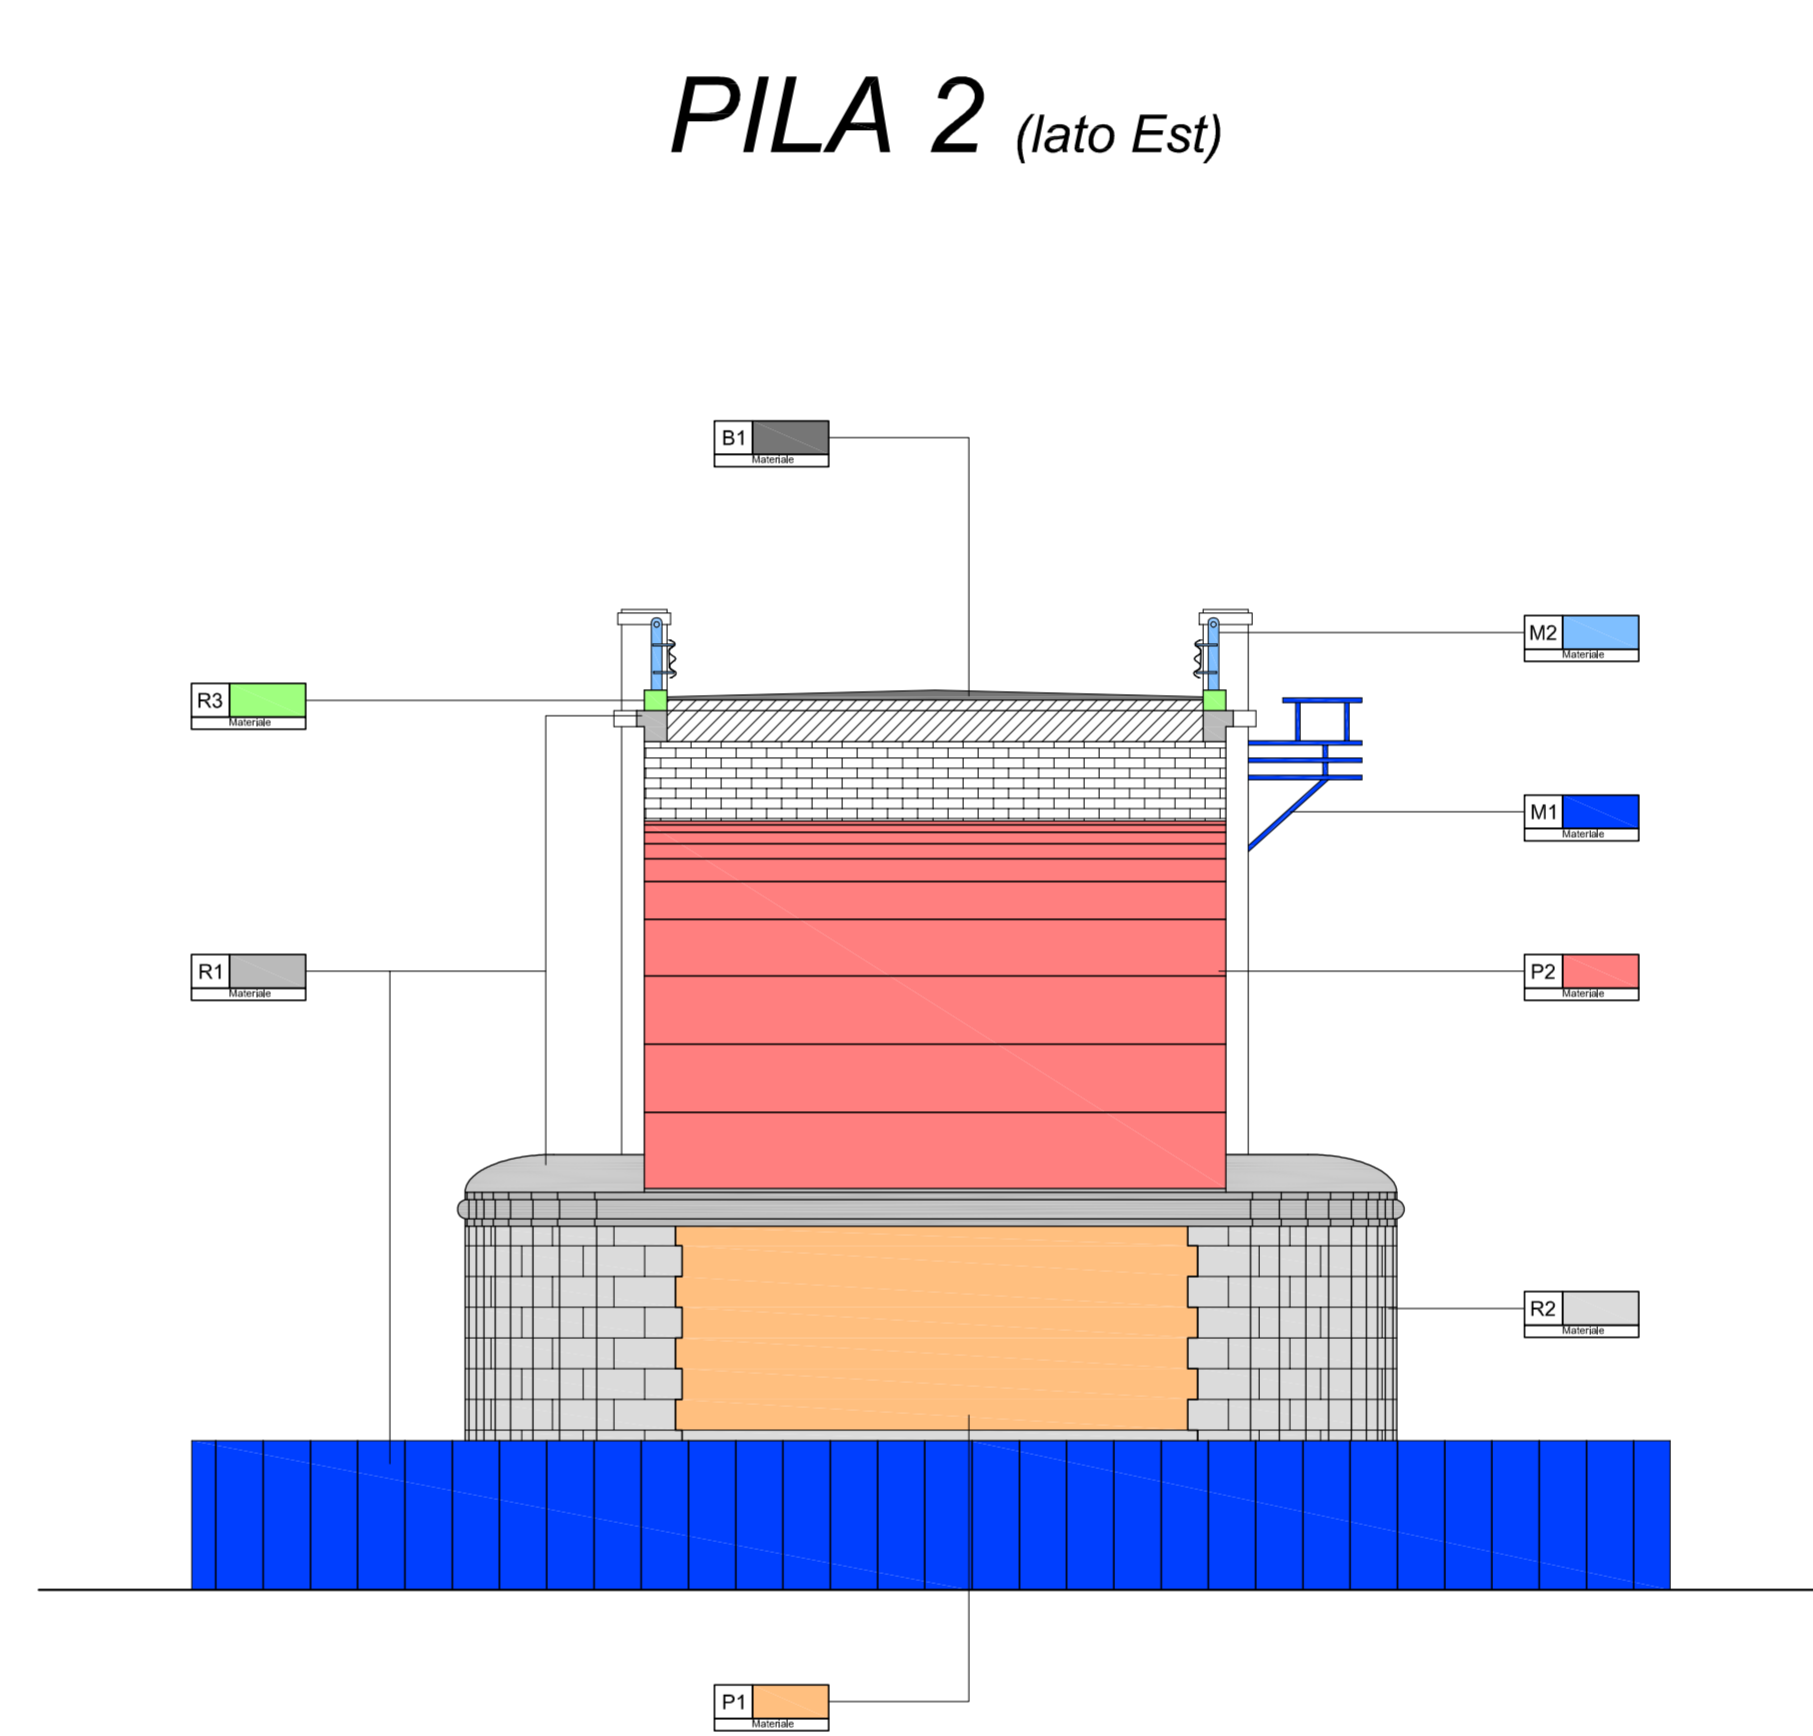

# PROSPETTO VISTO DA VALLE

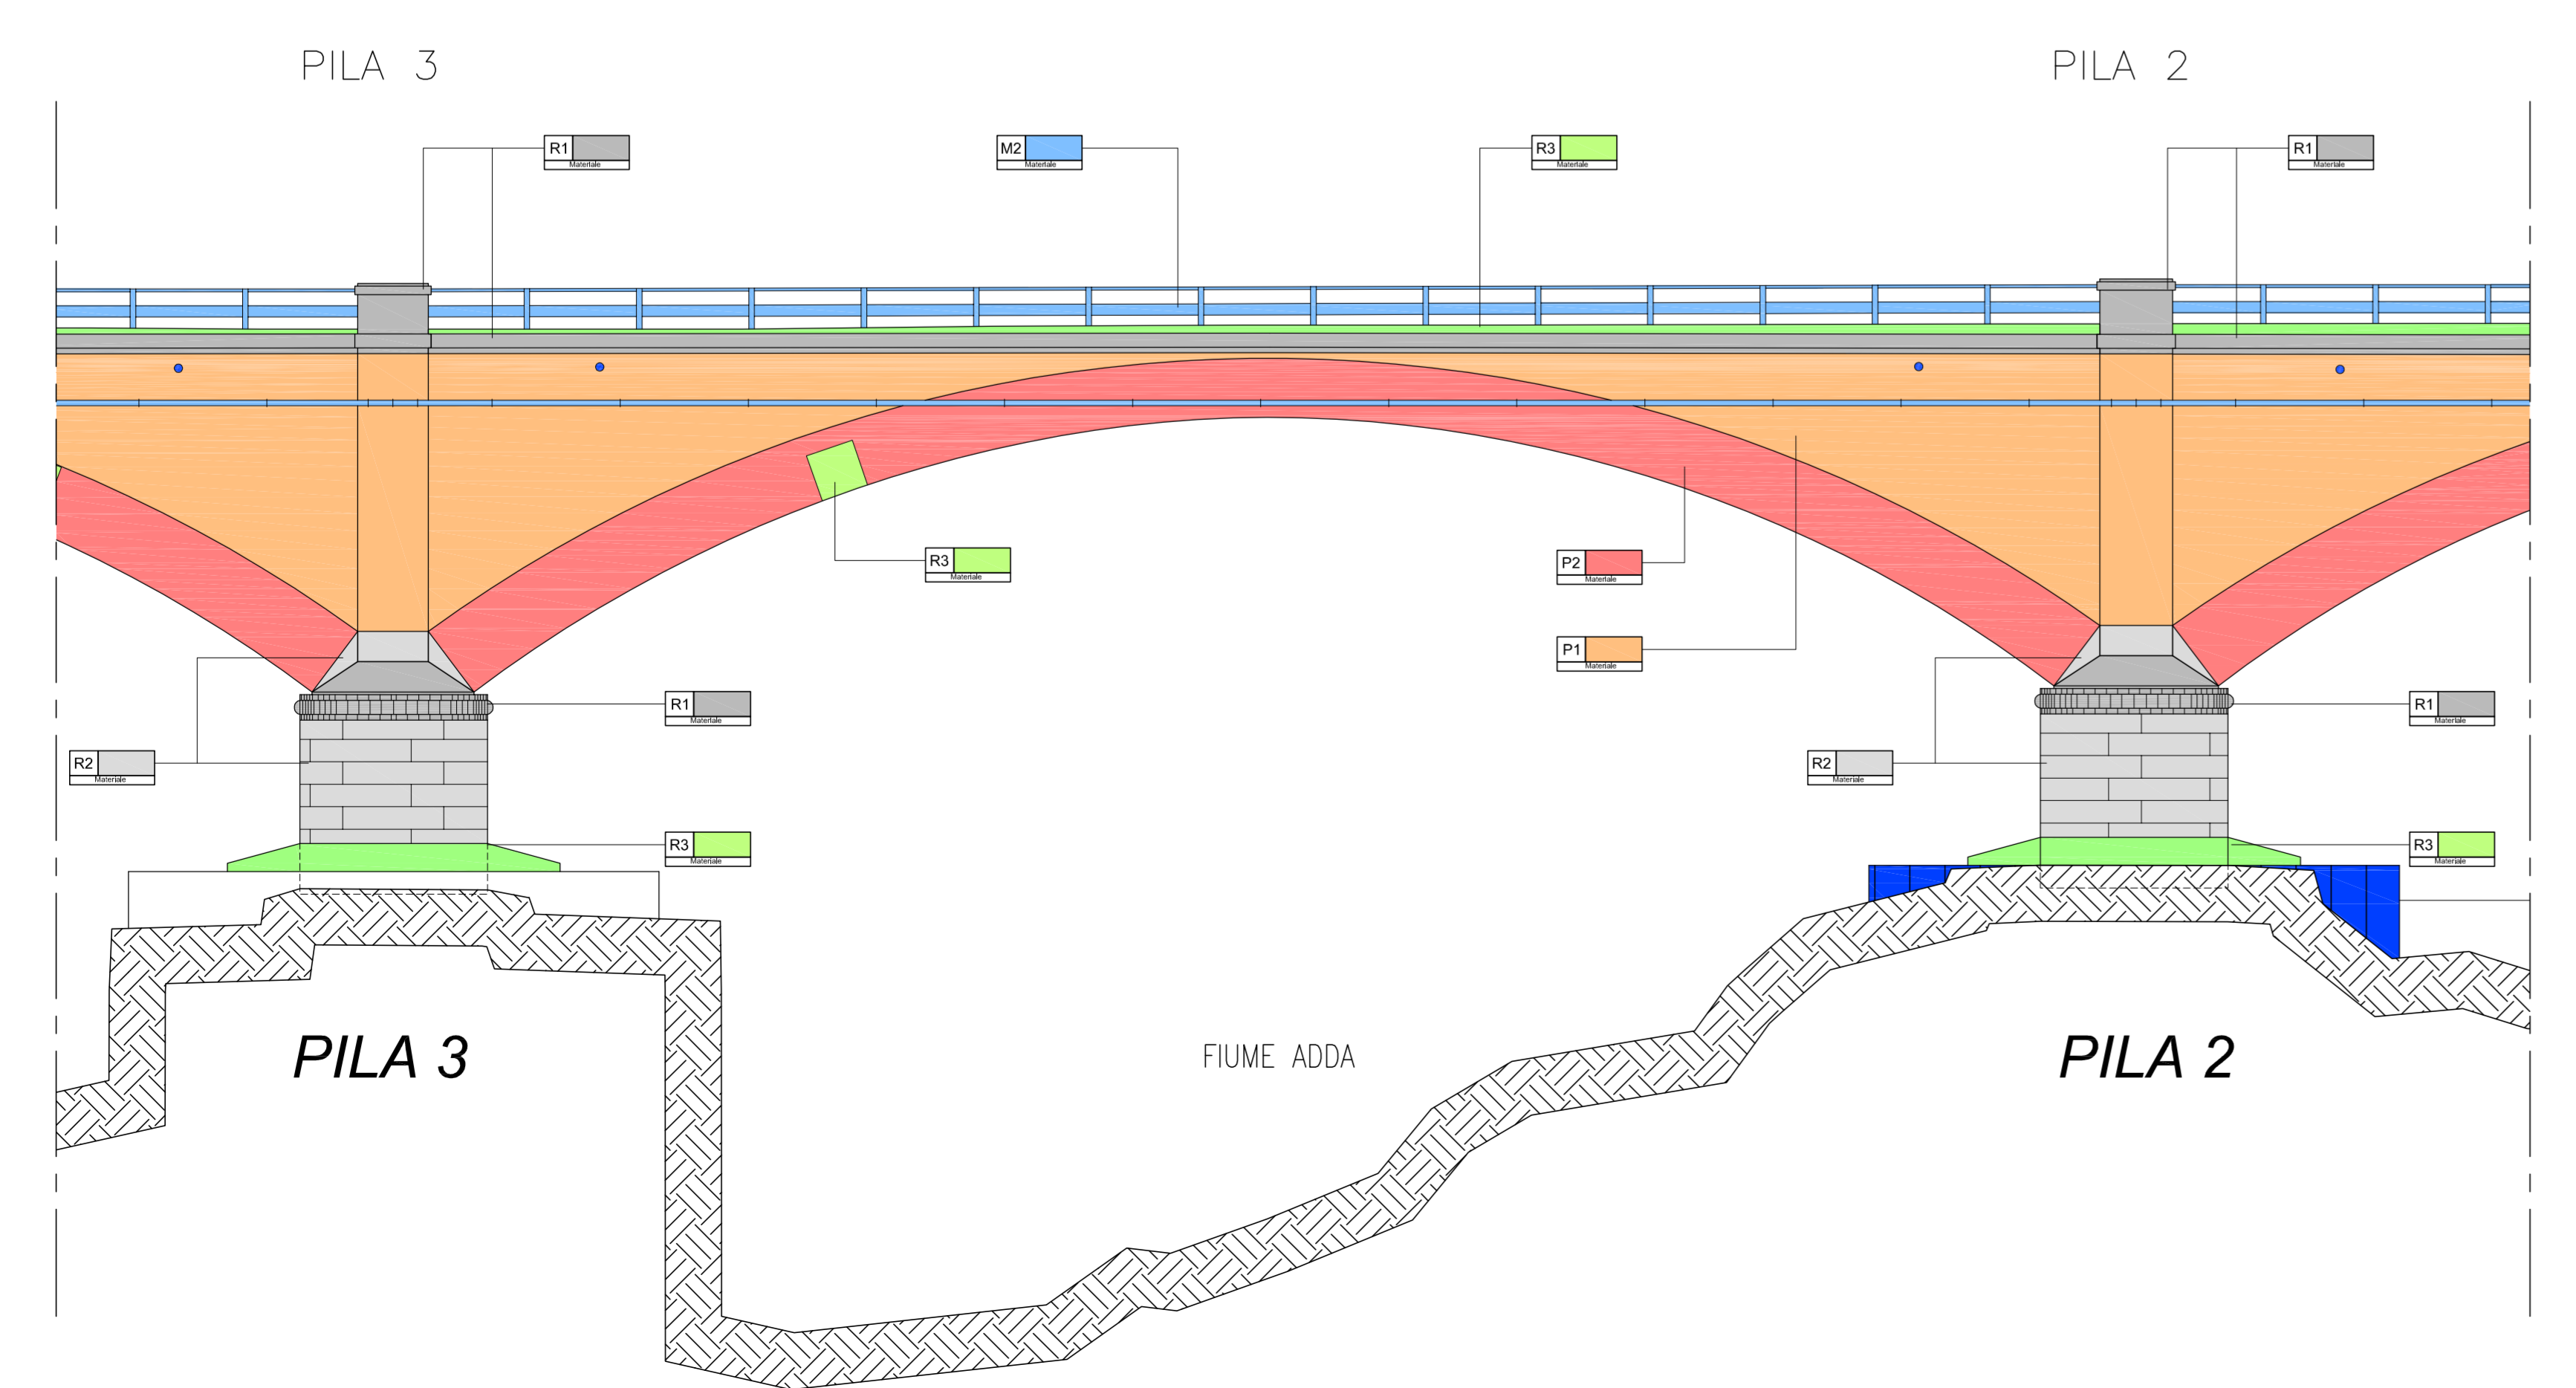

# PILA 3 (lato Ovest)

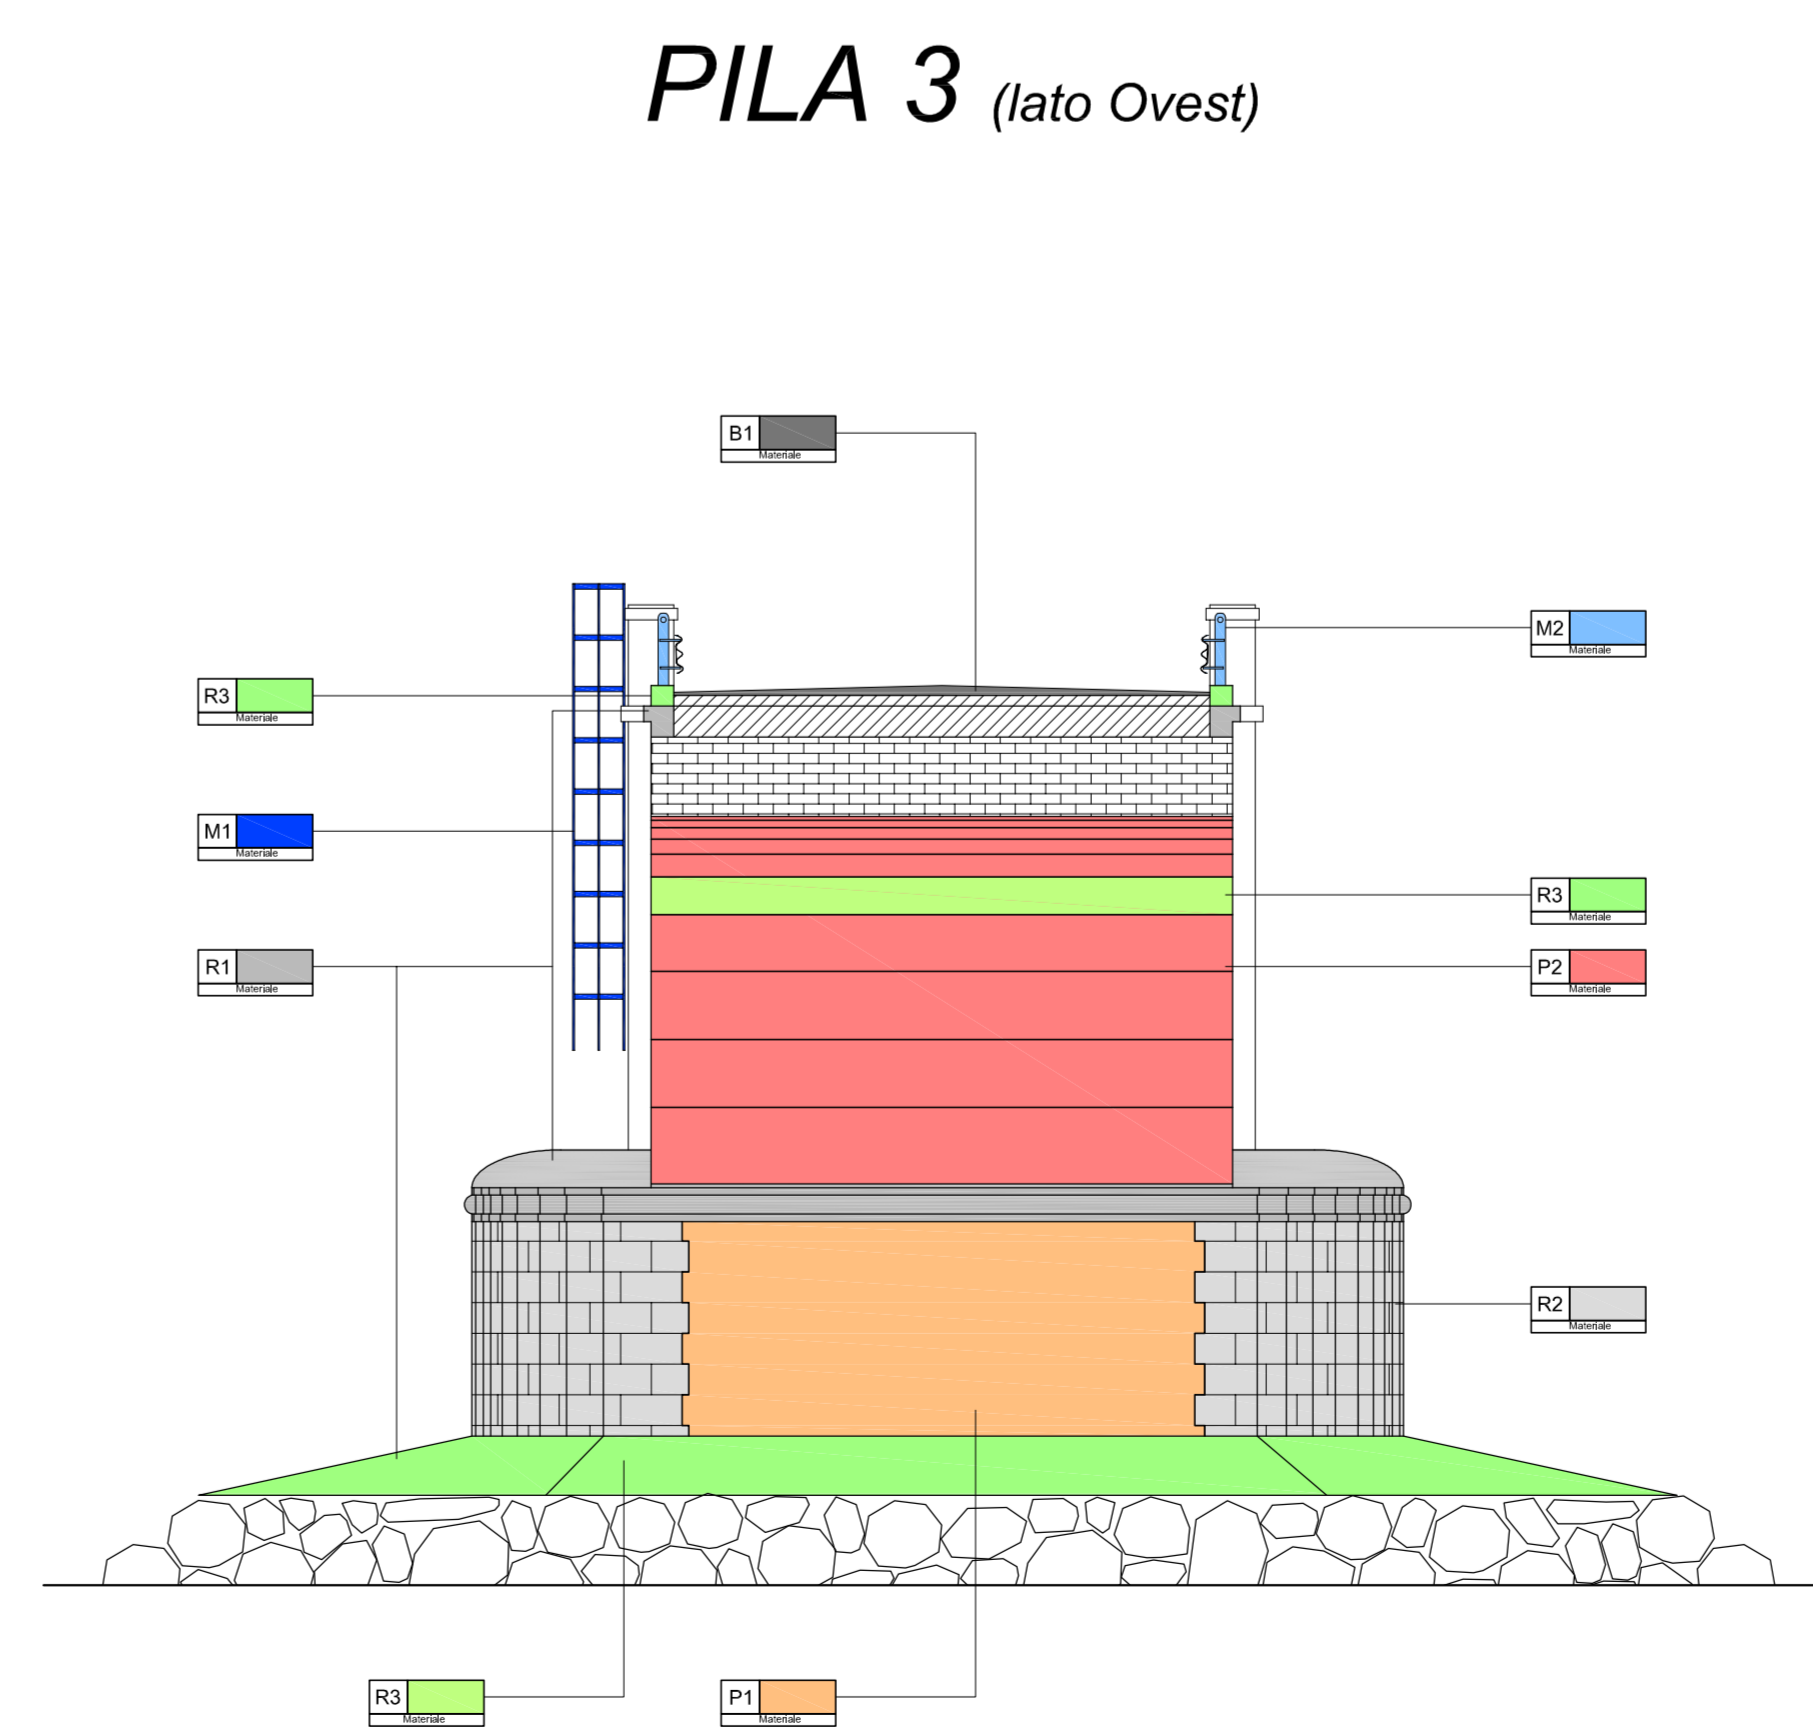

Figlio n. 12.5.3	Nome abbreviato: SP EX SS N 415 - LOTTO 3	Data approvazione:
 <b>PROVINCIA DI CREMONA</b> SETTORE INFRASTRUTTURE STRADALI		
<b>S.P. ex S.S. n. 415 "PAULLESE"</b> AMMODERNAMENTO TRATTO "CREMA-SPINO D'ADDA"		
<b>LOTTO N. 3 - "NUOVO PONTE SUL FIUME ADDA"</b> LAVORI DI RADDOPPIO DEL PONTE SUL FIUME ADDA E DEI RELATIVI RACCORDI IN PROVINCIA DI CREMONA E LODI		
PROGETTO DEFINITIVO		scala G.P.: G41B03000270002
O.A. n. 2 - Ponte "Asburgico" - Relazioni e disegni per il rinforzo Interventi di restauro - MATERICO PILA 2 lato Est - PILA 3 lato Ovest		scala: 27.3 foglio n.: 12.5.3 scala: 1:100
L. PROGETTISTA SPECIALISTICO (Sig. Roberto Nanni)	L. PROGETTISTA GENERALE (Sig. Silvio Pavesi)	L. RESPONSABILE DEL PROCEDIMENTO (Sig. Roberto Nanni)
DATA: 27 MAG 2016		