


PROSPETTO VISTO DA MONTE

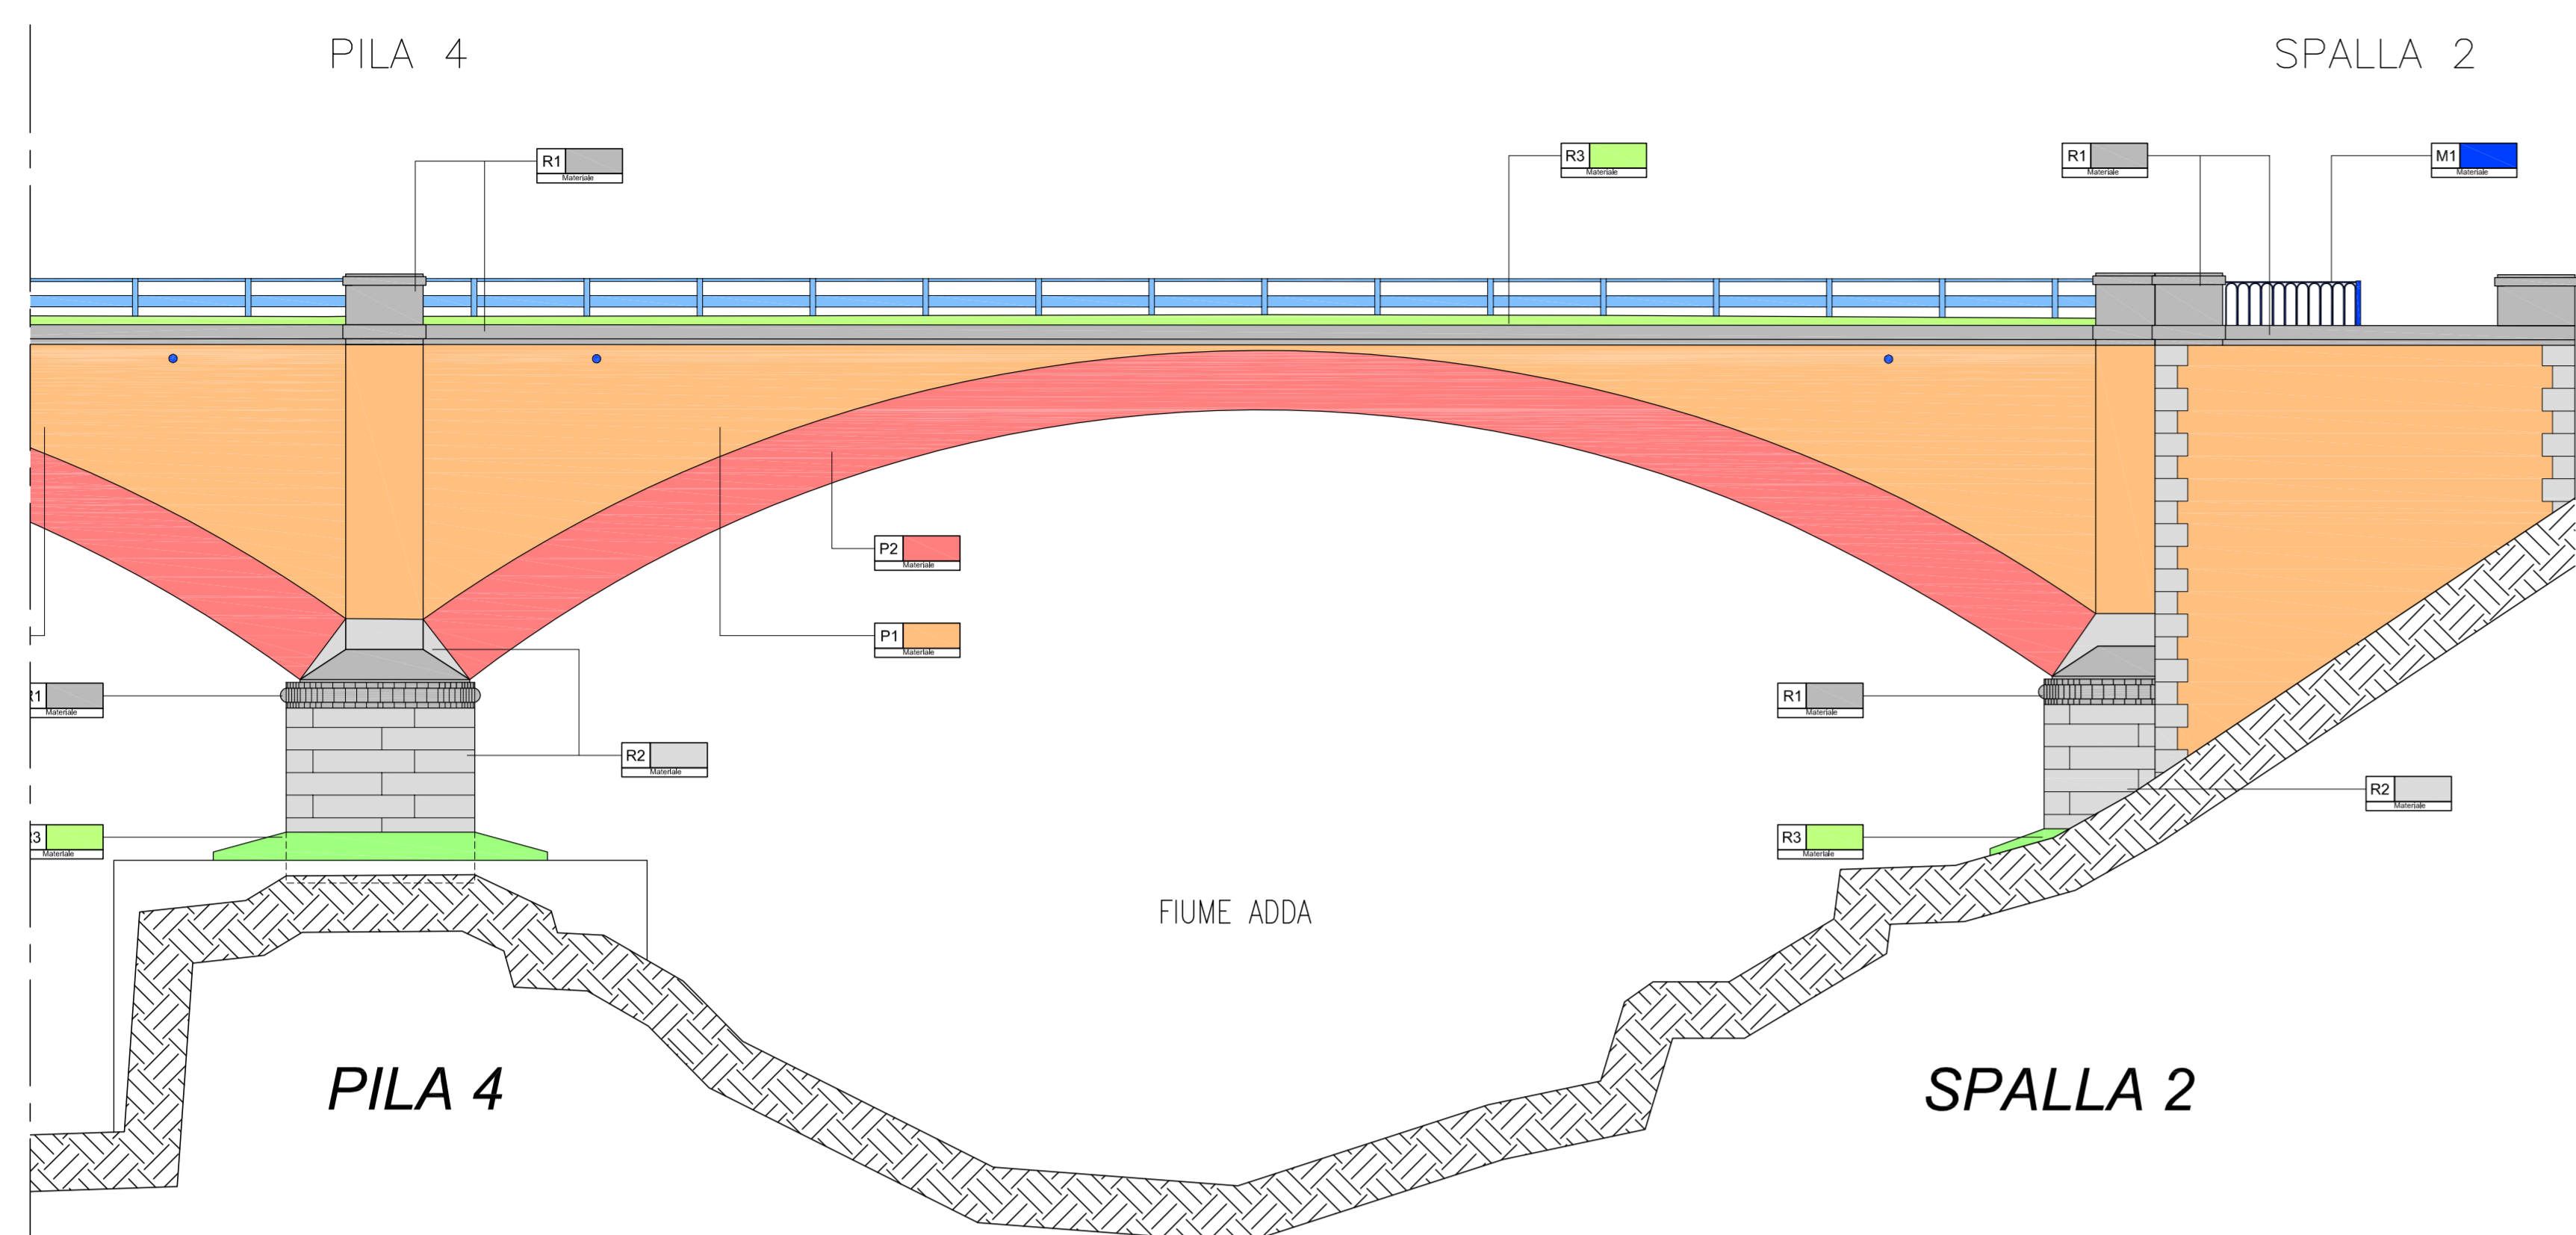


Materiale	
P1	Paramenti murari in mattoni a vista
P2	Archi in muratura di mattoni a vista
R1	Rivestimenti e manufatti in materiale lapideo - granito di Montebelluna
R2	Rivestimenti e manufatti in materiale lapideo - breccia di Urzò
R3	Rivestimenti e manufatti in conglomerato cementizio
B1	Manto stradale in conglomerato bituminoso
M1	Elementi metallici
M2	Manufatti in metallo zincato
M3	Manufatti in plastica/cavi rivestiti in gomma


PILA 4

SPALLA 2



VISTA DALL'ALTO

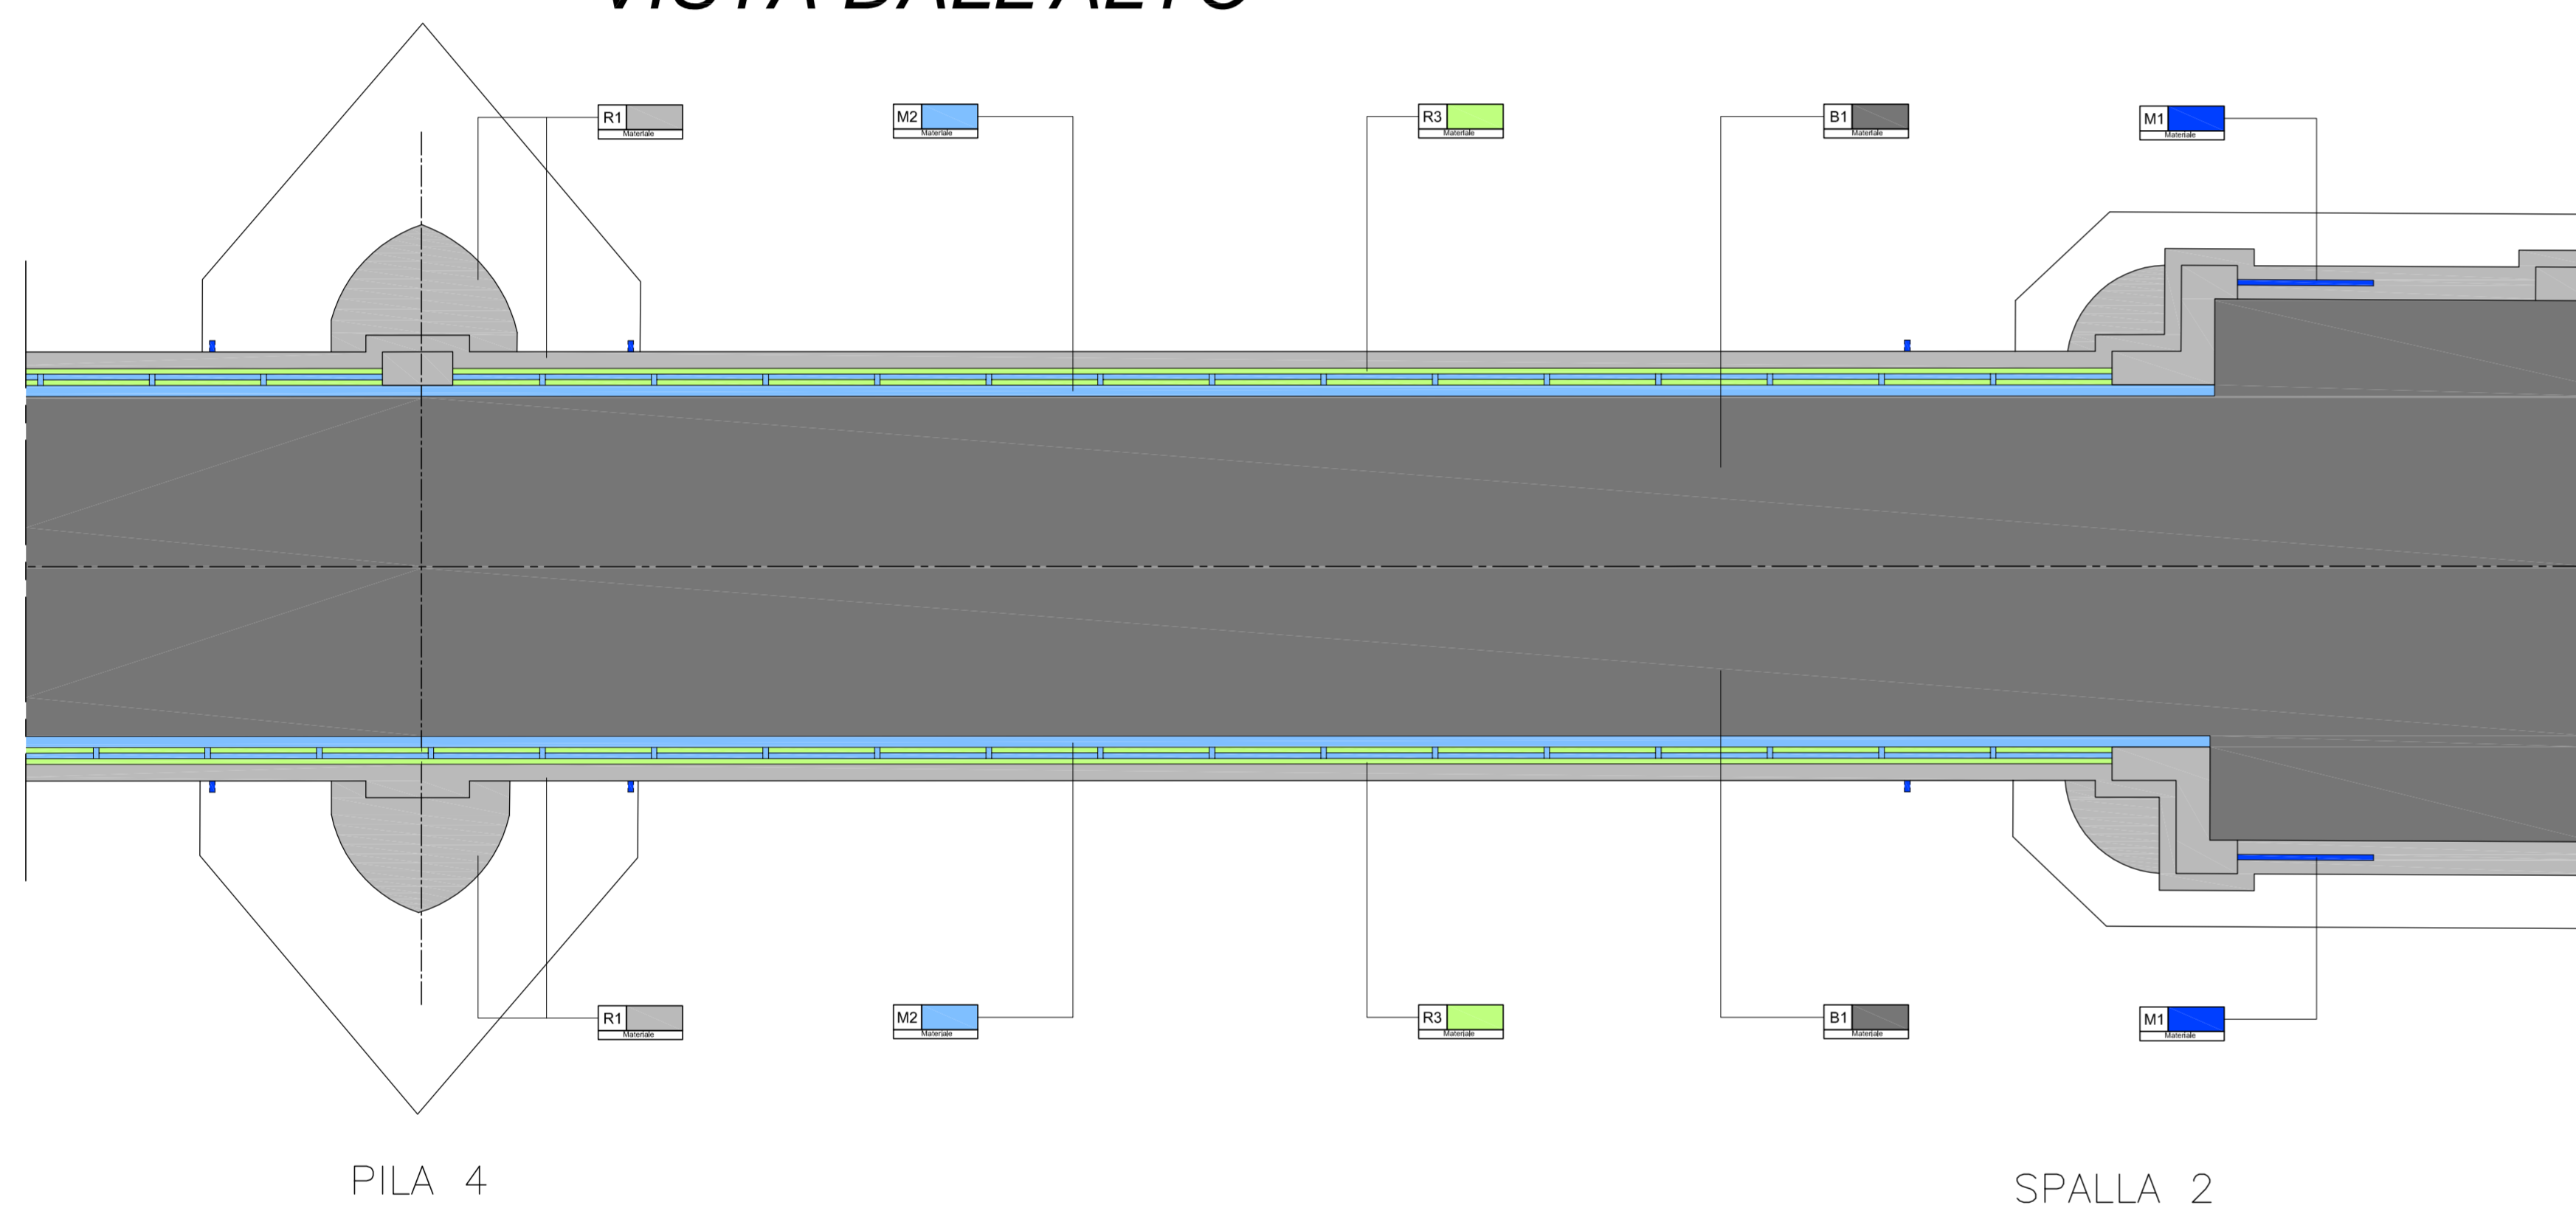


PILA 4 (lato Est)

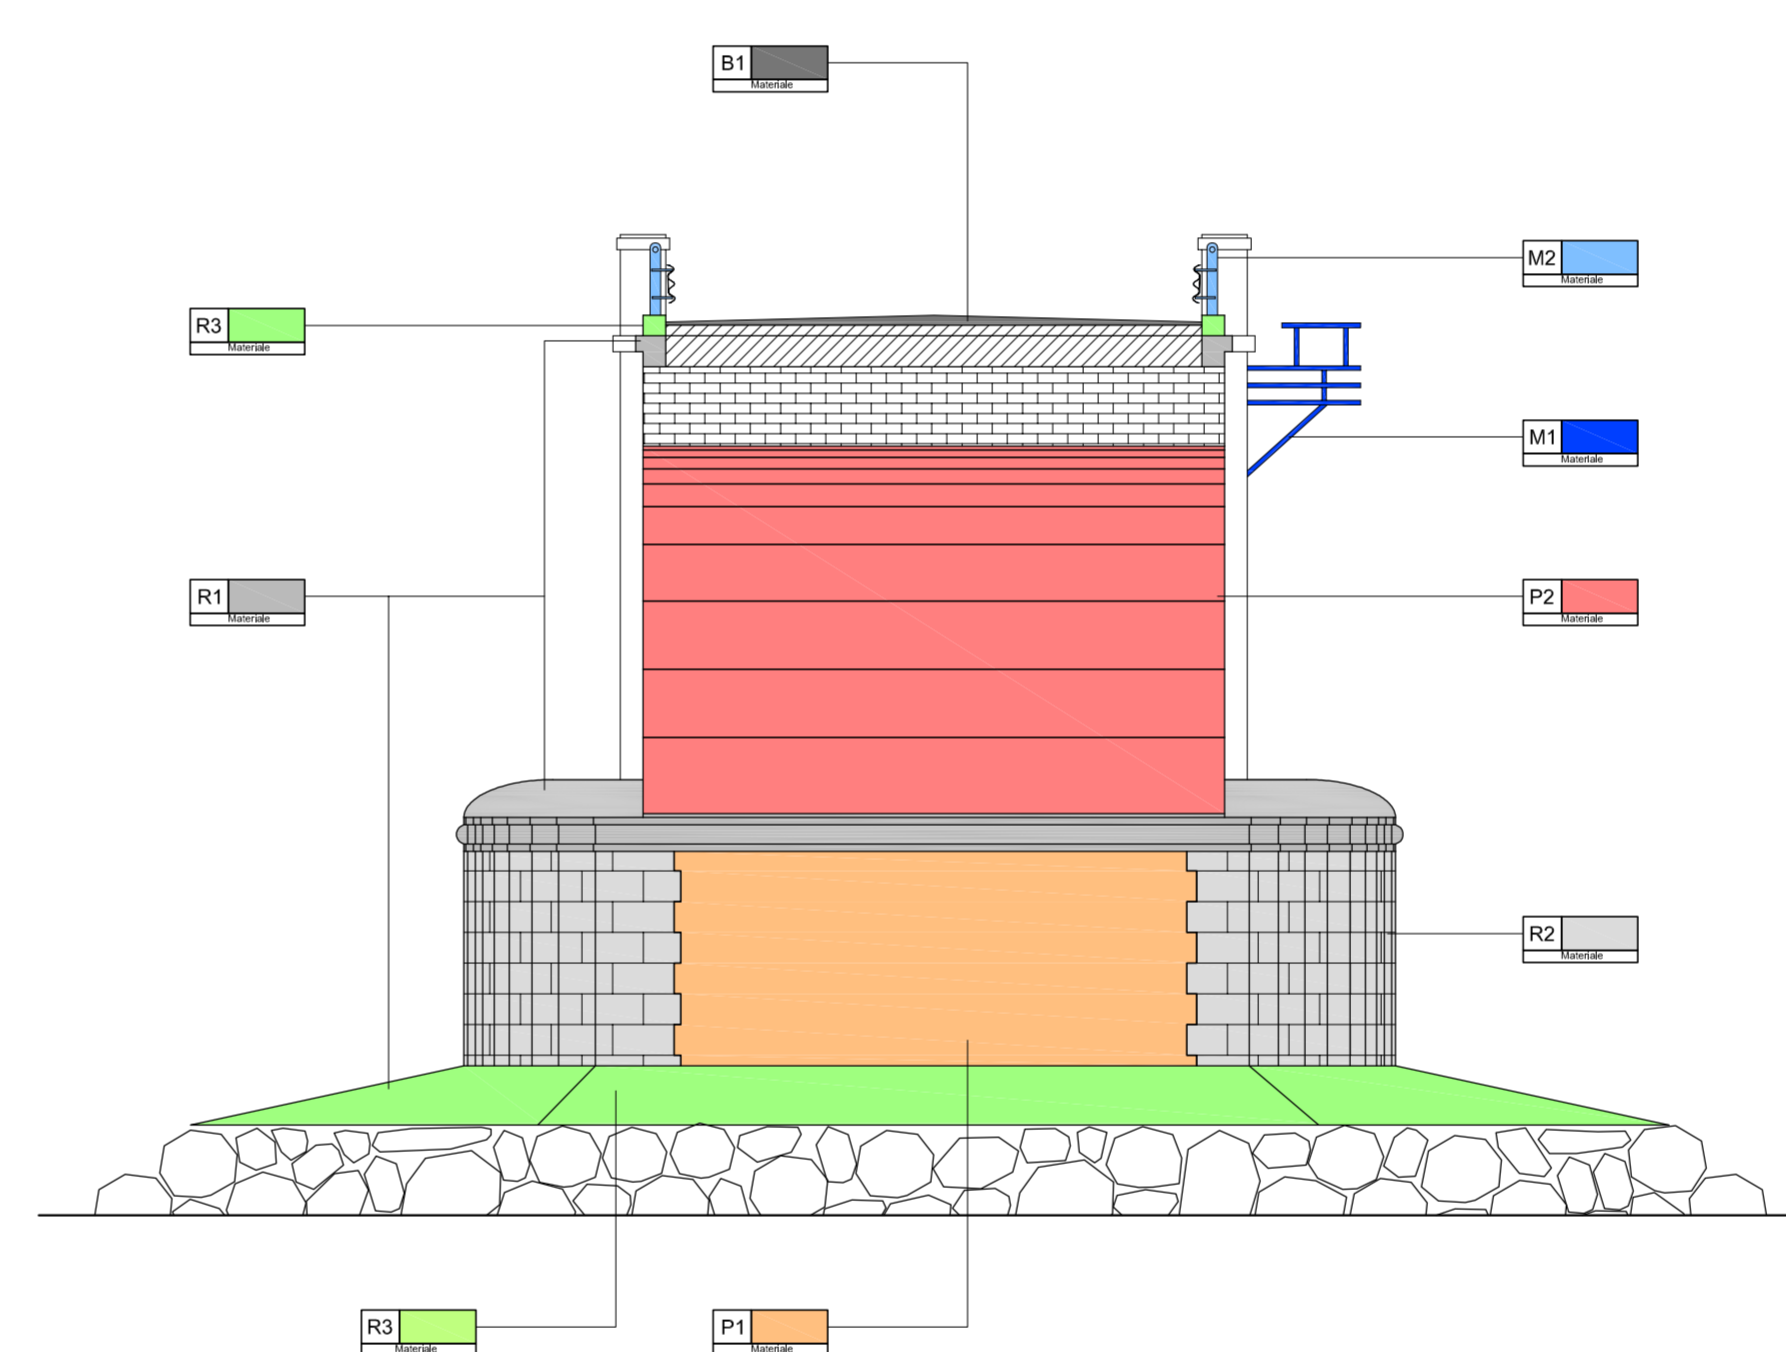


NORD

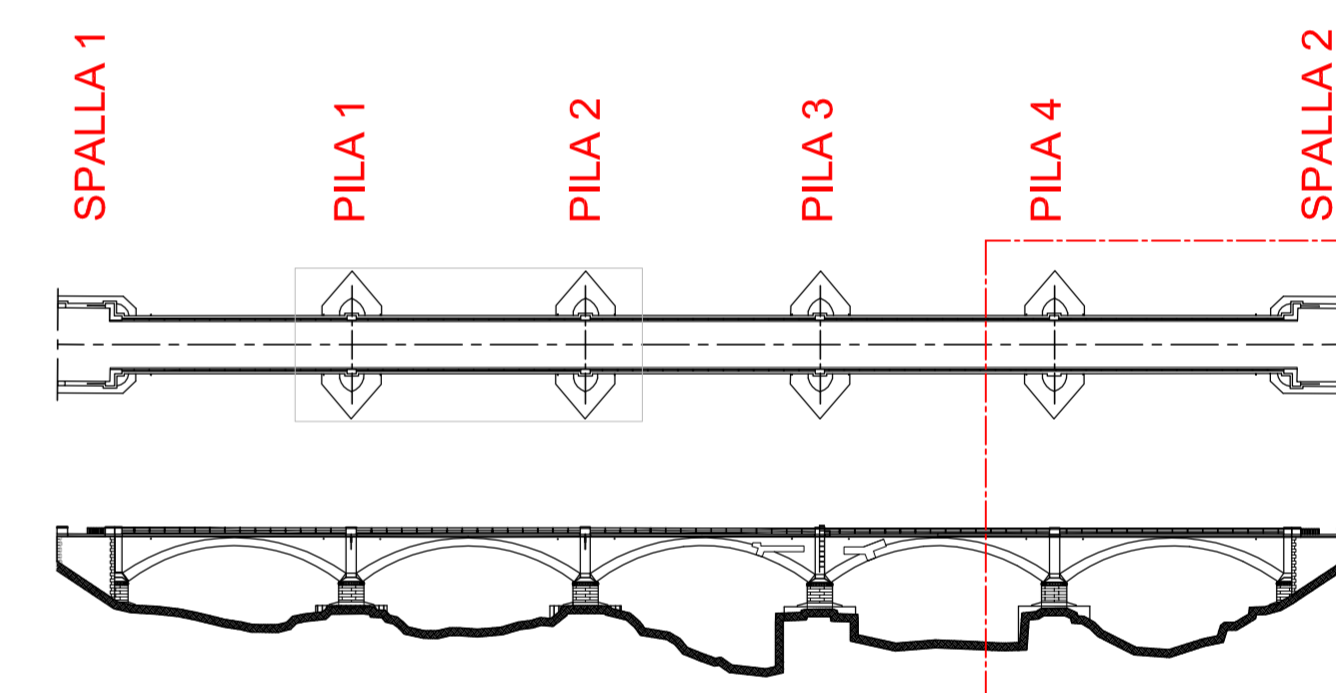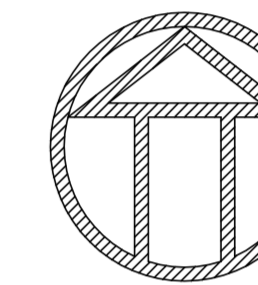


PROSPETTO VISTO DA VALLE

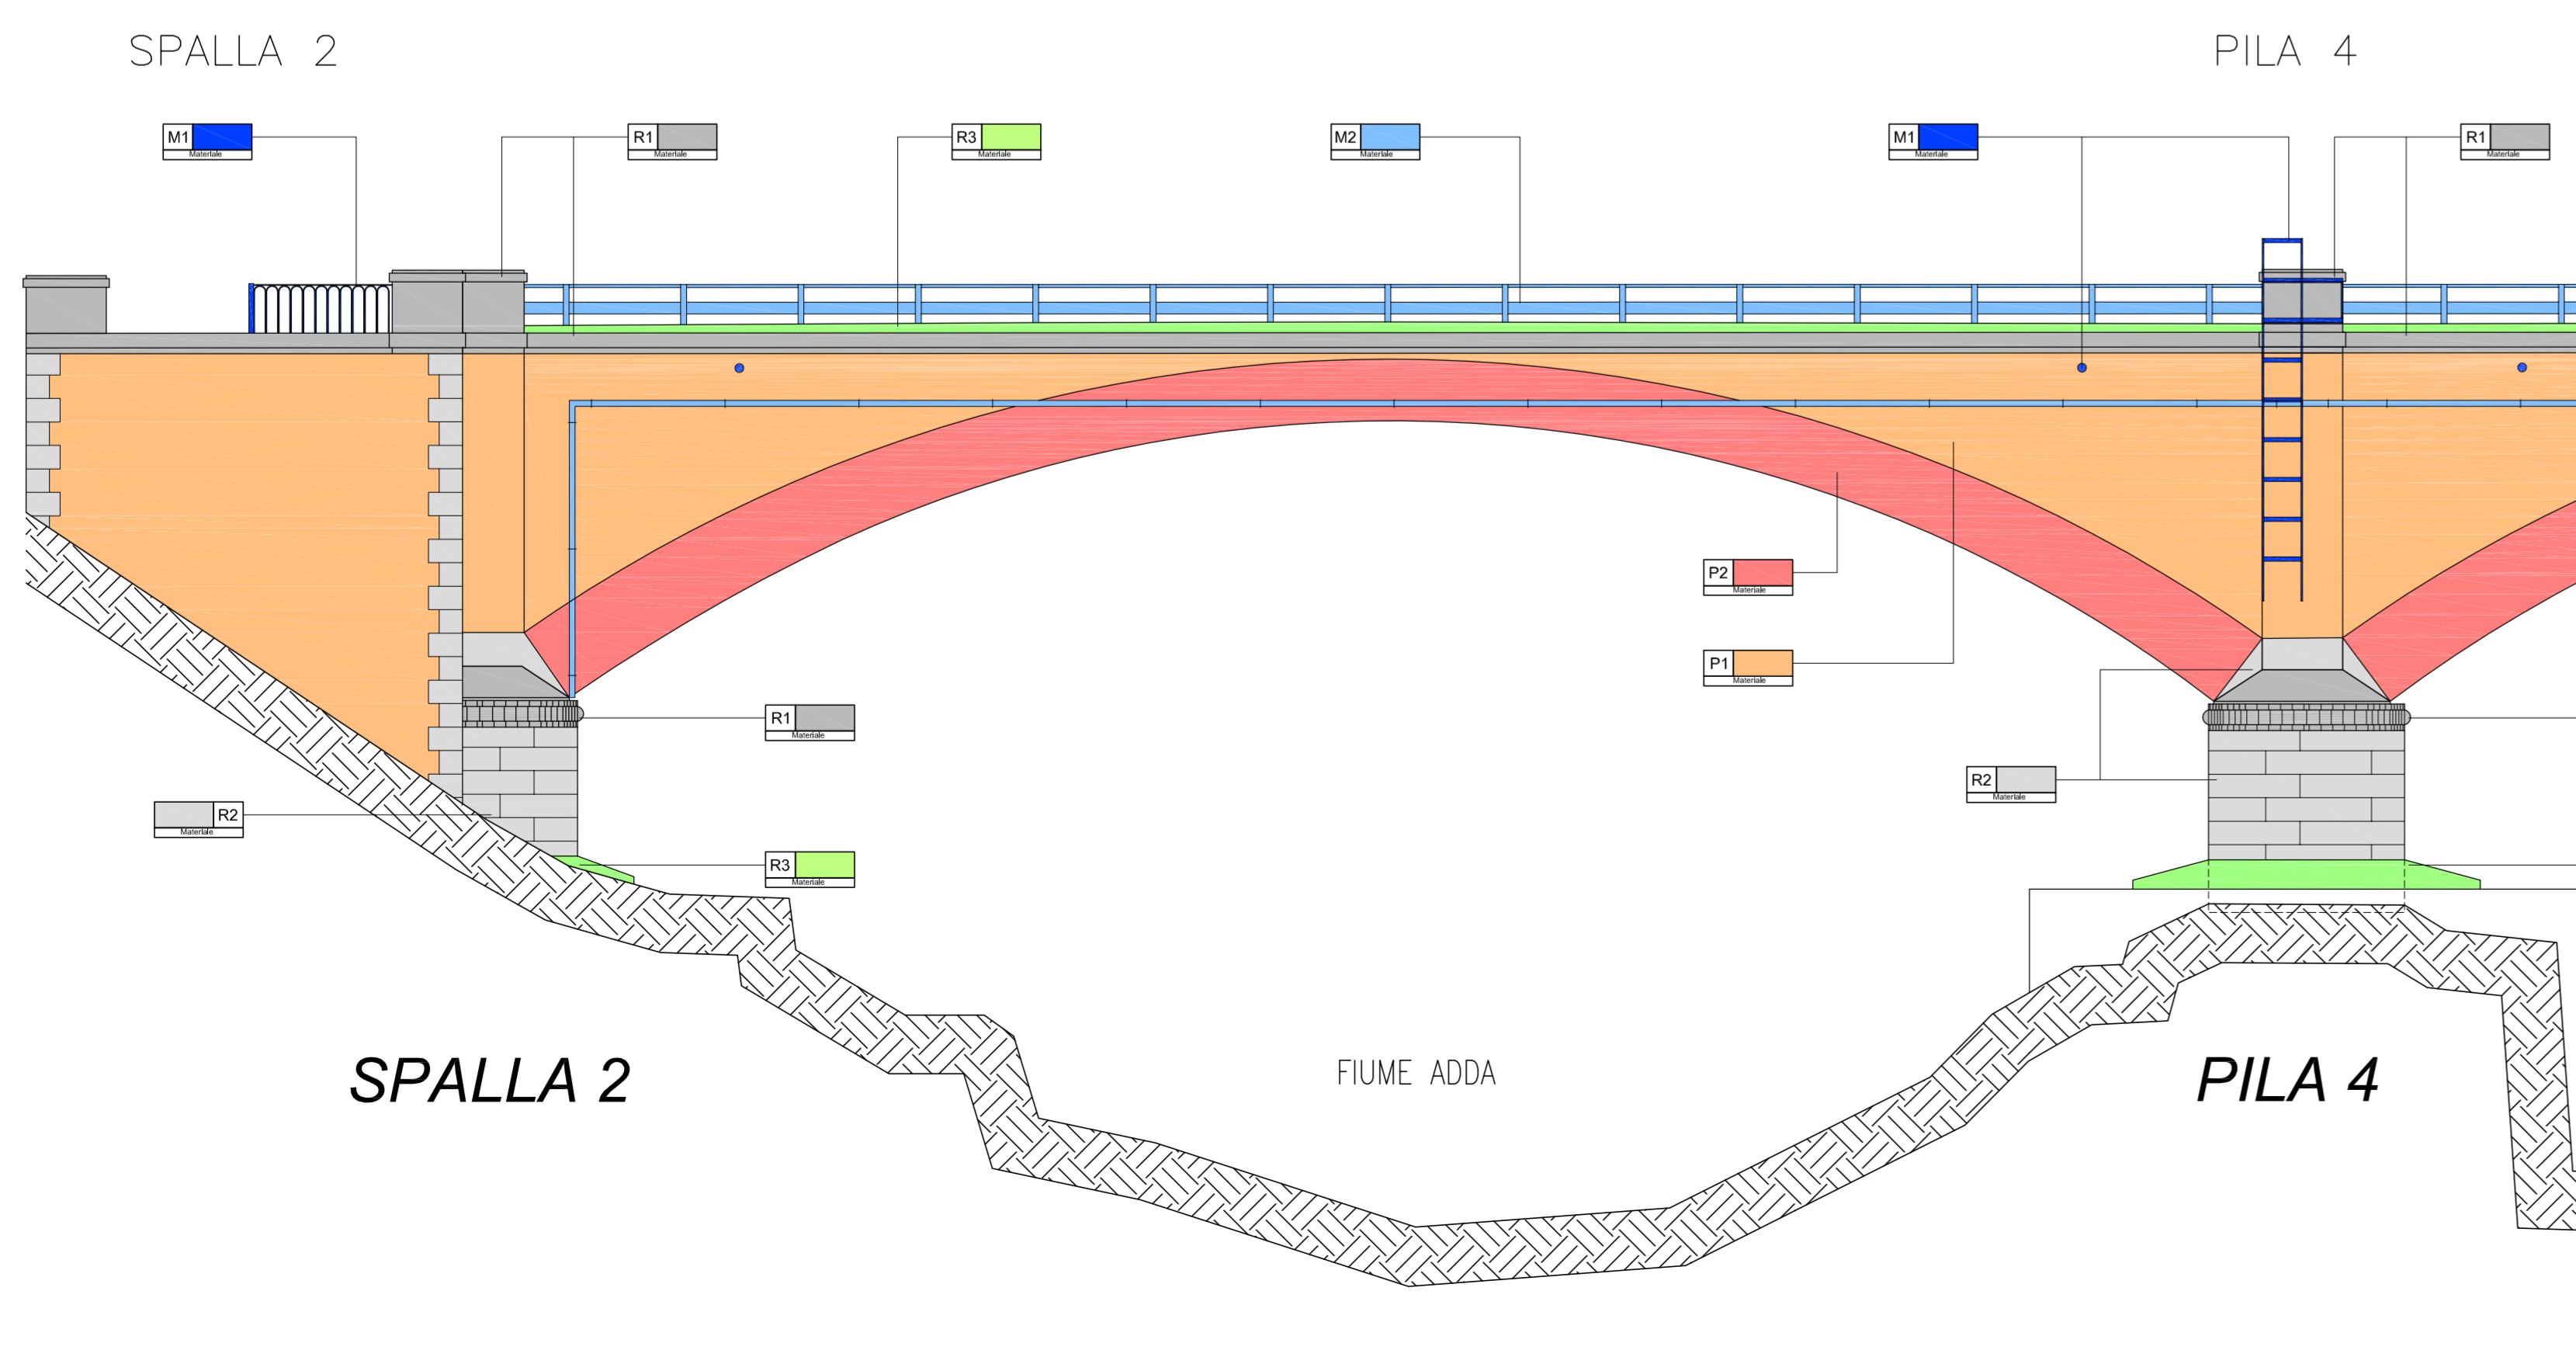

SPALLA 2

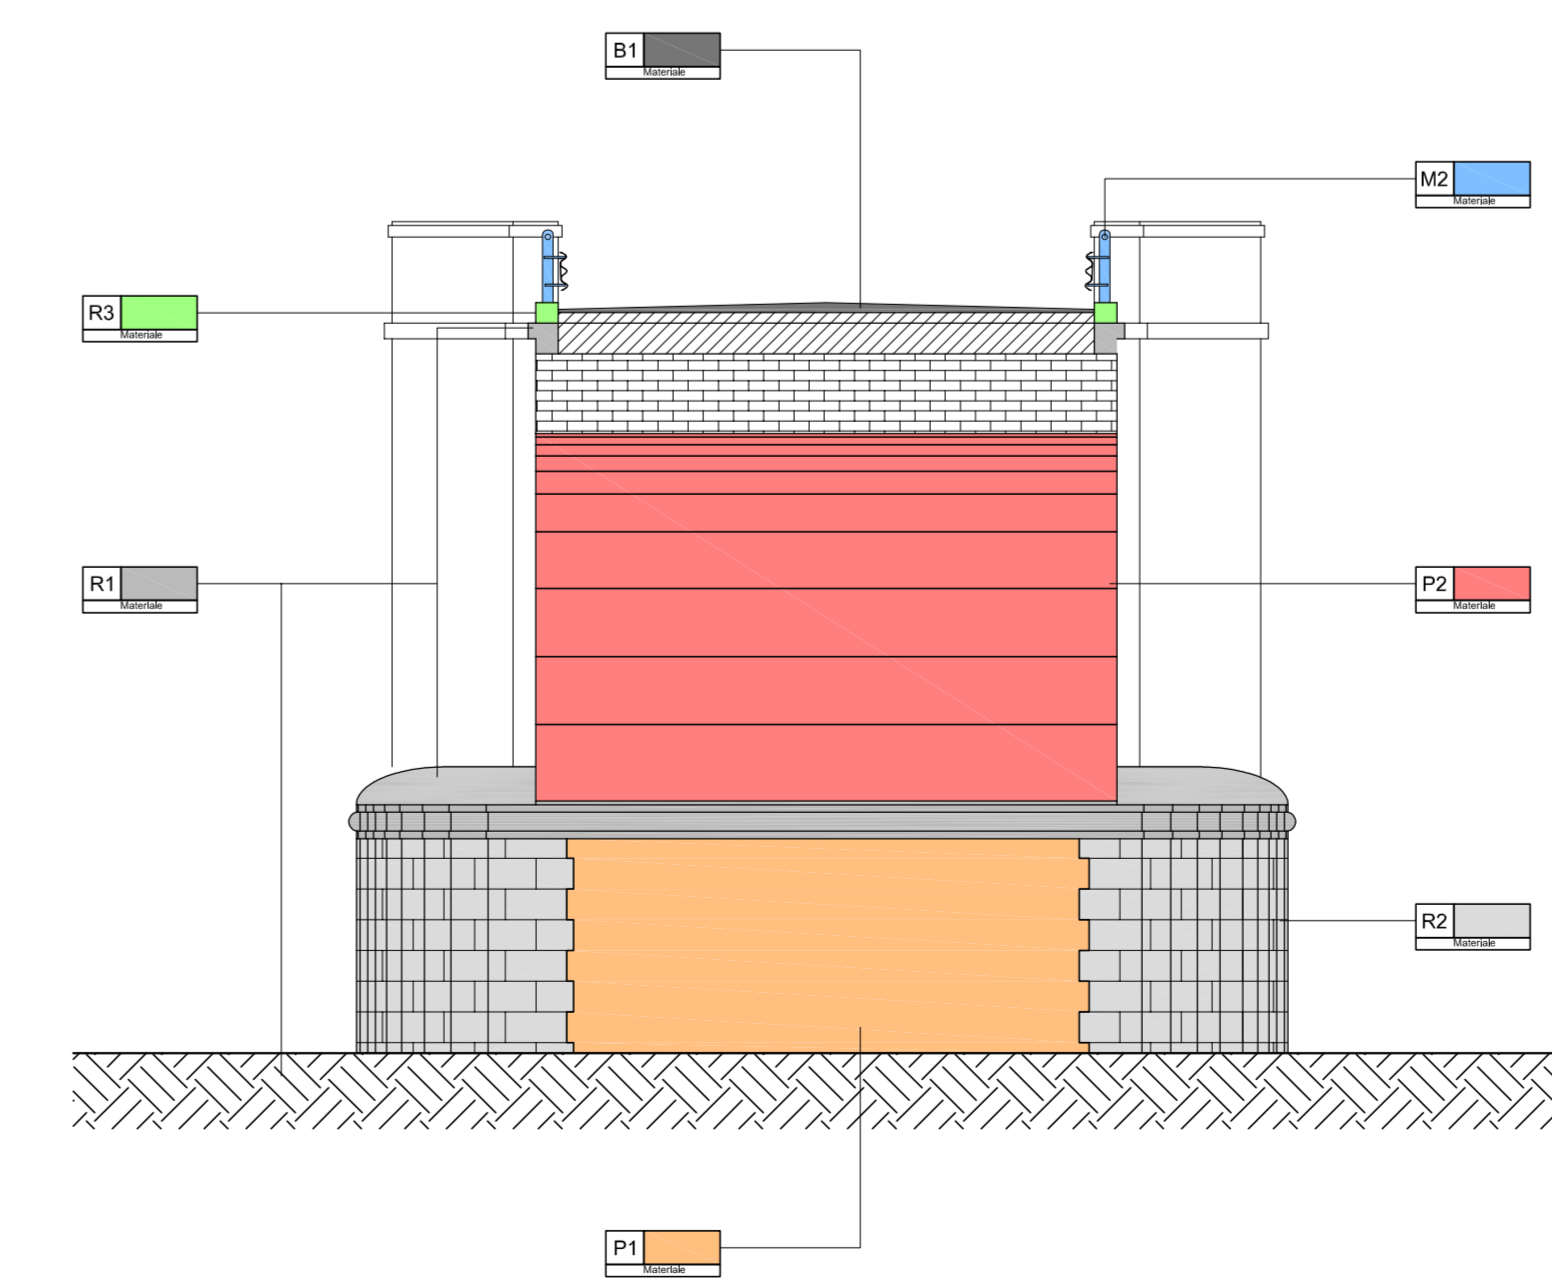

disegno n.	12.5.5	tipo intervento	SP EX SS N 415 - LOTTO 3	data approvazione	
 PROVINCIA DI CREMONA SETTORE INFRASTRUTTURE STRADALI					
S.P. ex S.S. n. 415 "PAULLESE" AMMODERNAMENTO TRATTO "CREMA-SPINO D'ADDA"					
LOTTO N. 3 - "NUOVO PONTE SUL FIUME ADDA" LAVORI DI RADDOPPIO DEL PONTE SUL FIUME ADDA E DEI RELATIVI RACCORDI IN PROVINCIA DI CREMONA E LODI					
data emissione: 27 APRILE 2016 data approvazione:		scala C.P.: G41B03000270002			
titolo: PROGETTO DEFINITIVO		codice: 27.5			
numero: O.A. n. 2 - Ponte "Asburgico" - Relazioni e disegni per il rinforzo Interventi di restauro - MATERICO PILA 4 lato Est - SPALLA 2		disegno n.: 12.5.5		scala: 1:100	
data: 27 MAR 2016		data:			
IL PROGETTA SPECIALISTICO (Sig. Massimo Spavola)		IL PROGETTA GENERALE (Sig. Danilo Pavesi)		IL RESPONSABILE DEL PROCEDIMENTO (Sig. Marco Varesi)	