PROSPETTO VISTO DA MONTE

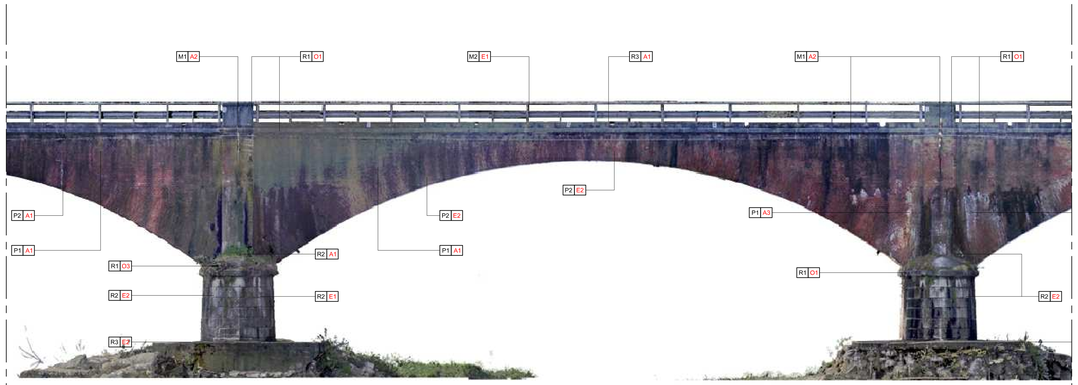

Materiale	
P1	Paramenti murari in mattoni a vista
P2	Archi in muratura di mattoni a vista
R1	Rivestimenti e manufatti in materiale lapideo – granito di Montorfano
R2	Rivestimenti e manufatti in materiale lapideo – brecciola di Urago
R3	Rivestimenti e manufatti in conglomerato cementizio
B1	Manto stradale in conglomerato bituminoso
M1	Elementi metallici
M2	Manufatti in metallo zincato
M3	Manufatti in plastica/cavi rivestiti in gomma

Degrado prevalente	
A1	Patine biologiche/vegetazione
A2	Ossidazione
A3	Efflorescenze saline
E1	Deposito superficiale
E2	Macchie, gocciolature e dilavamenti
I1	Graffiti/verniciature
O1	Rotture, scagliature ed erosione superficiali
O2	Rigonfiamento, distacchi
O3	Fessurazioni/allargamento delle connessioni

INTRADOSSO DELLA CAMPATA

PROSPETTO VISTO DA VALLE

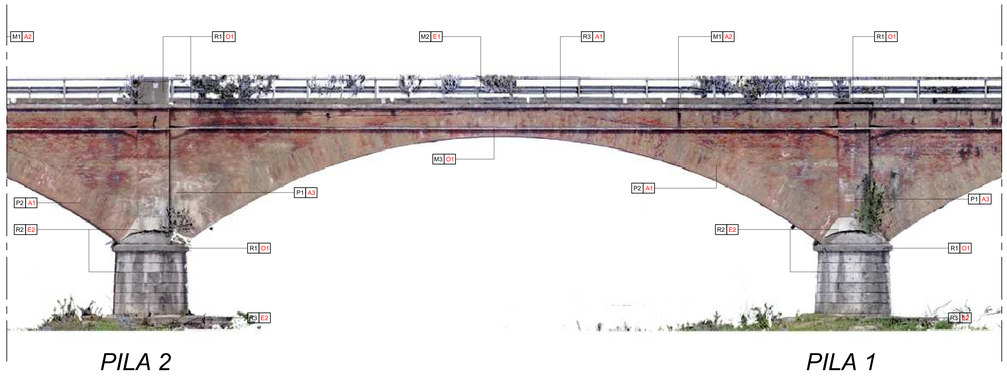

PILA 1 *(lato Est)*

PILA 2 *(lato Ovest)*

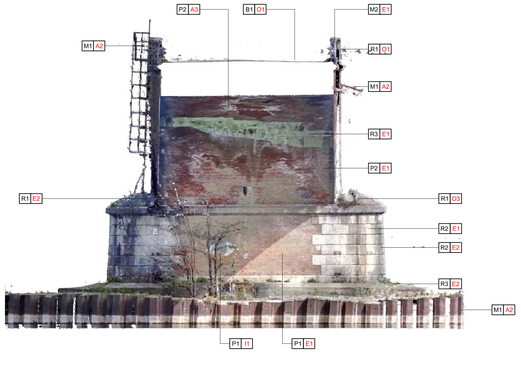

NORD

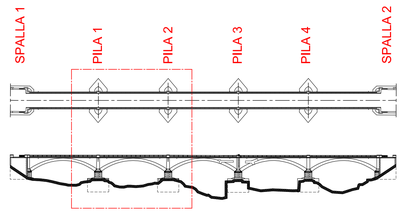

allegato n.: 12.5.7	titolo abbreviato: SP EX SS N 415 - LOTTO 3		data approvazione:

PROVINCIA DI CREMONA

SETTORE INFRASTRUTTURE STRADALI

S.P. ex S.S. n. 415 "PAULLESE"

AMMODERNAMENTO TRATTO "CREMA-SPINO D'ADDA"

LOTTO N. 3 - "NUOVO PONTE SUL FIUME ADDA"

LAVORI DI RADDOPPIO DEL PONTE SUL FIUME ADDA

E DEI RELATIVI RACCORDI IN PROVINCIA DI CREMONA E LODI

emissione	descrizione	disegnato	data emissione
0	prima emissione	lb	APRILE 2016

livello: PROGETTO DEFINITIVO		codice CUP: G41B03000270002
elaborato: O.A. n. 2 - Ponte "Asburgico" - Relazioni e disegni per il rinforzo Interventi di restauro - PATOLOGICO PILA 1 lato Est - PILA 2 lato Ovest		codice: 27.7
	allegato n.: 12.5.7	scala: 1:100

IL PROGETTISTA SPECIALISTICO	IL PROGETTISTA GENERALE	IL RESPONSABILE DEL PROCEDIMENTO	data
(Arch. Massimo Maselli)	(Ing. Daniele Pisanò)	(Ing. Roberto Verolini)	27 MAG. 2016