

**LEGENDA:**

**FIBRA OTTICA - Interoute S.p.A.**

-  Linea fibra ottica esistente
-  Pozzetto 220x170 fibra ottica esistente
-  Pozzetto 125x80 fibra ottica esistente

**RETE IDRICA - Padania Acque Gestione S.p.A.**

-  Rete idrica acqua potabile esistente
-  Saracinesca esistente
-  Idrante sottosuolo esistente
-  Scarico esistente

**RETE IDRICA - Società Acqua Lodigiana S.r.l.**

-  Tubazione diam. 120 in cls esistente
-  Pozzetto esistente

**RETE TELECOMUNICAZIONI - Telecom Italia S.p.A.**

-  Cavi in trincea esistenti
-  Tubi interrati esistenti
-  Pozzetti esistenti

**RETE GAS - Linea Distribuzione S.r.l.**


-  Canalizzazione in acciaio - Gas a M.P.
-  Canalizzazione in acciaio - Gas a M.P. - Dismessa


**IMPIANTO DI ILLUMINAZIONE - Provincia di Cremona**

-  Centro luminoso doppio
-  Centro luminoso singolo
-  Pozzetto di ispezione
-  Quadro di comando senza regolatore di flusso
-  Linea di illuminazione stradale

**RETE ELETTRICA - ENEL Distribuzione S.p.A.**

-  Linea B.T. aerea
-  Linea B.T. interrata
-  Pozzetti B.T.
-  Pali B.T.
-  Linea M.T. aerea
-  Linea M.T. interrata
-  Cabine M.T.
-  Pali M.T.

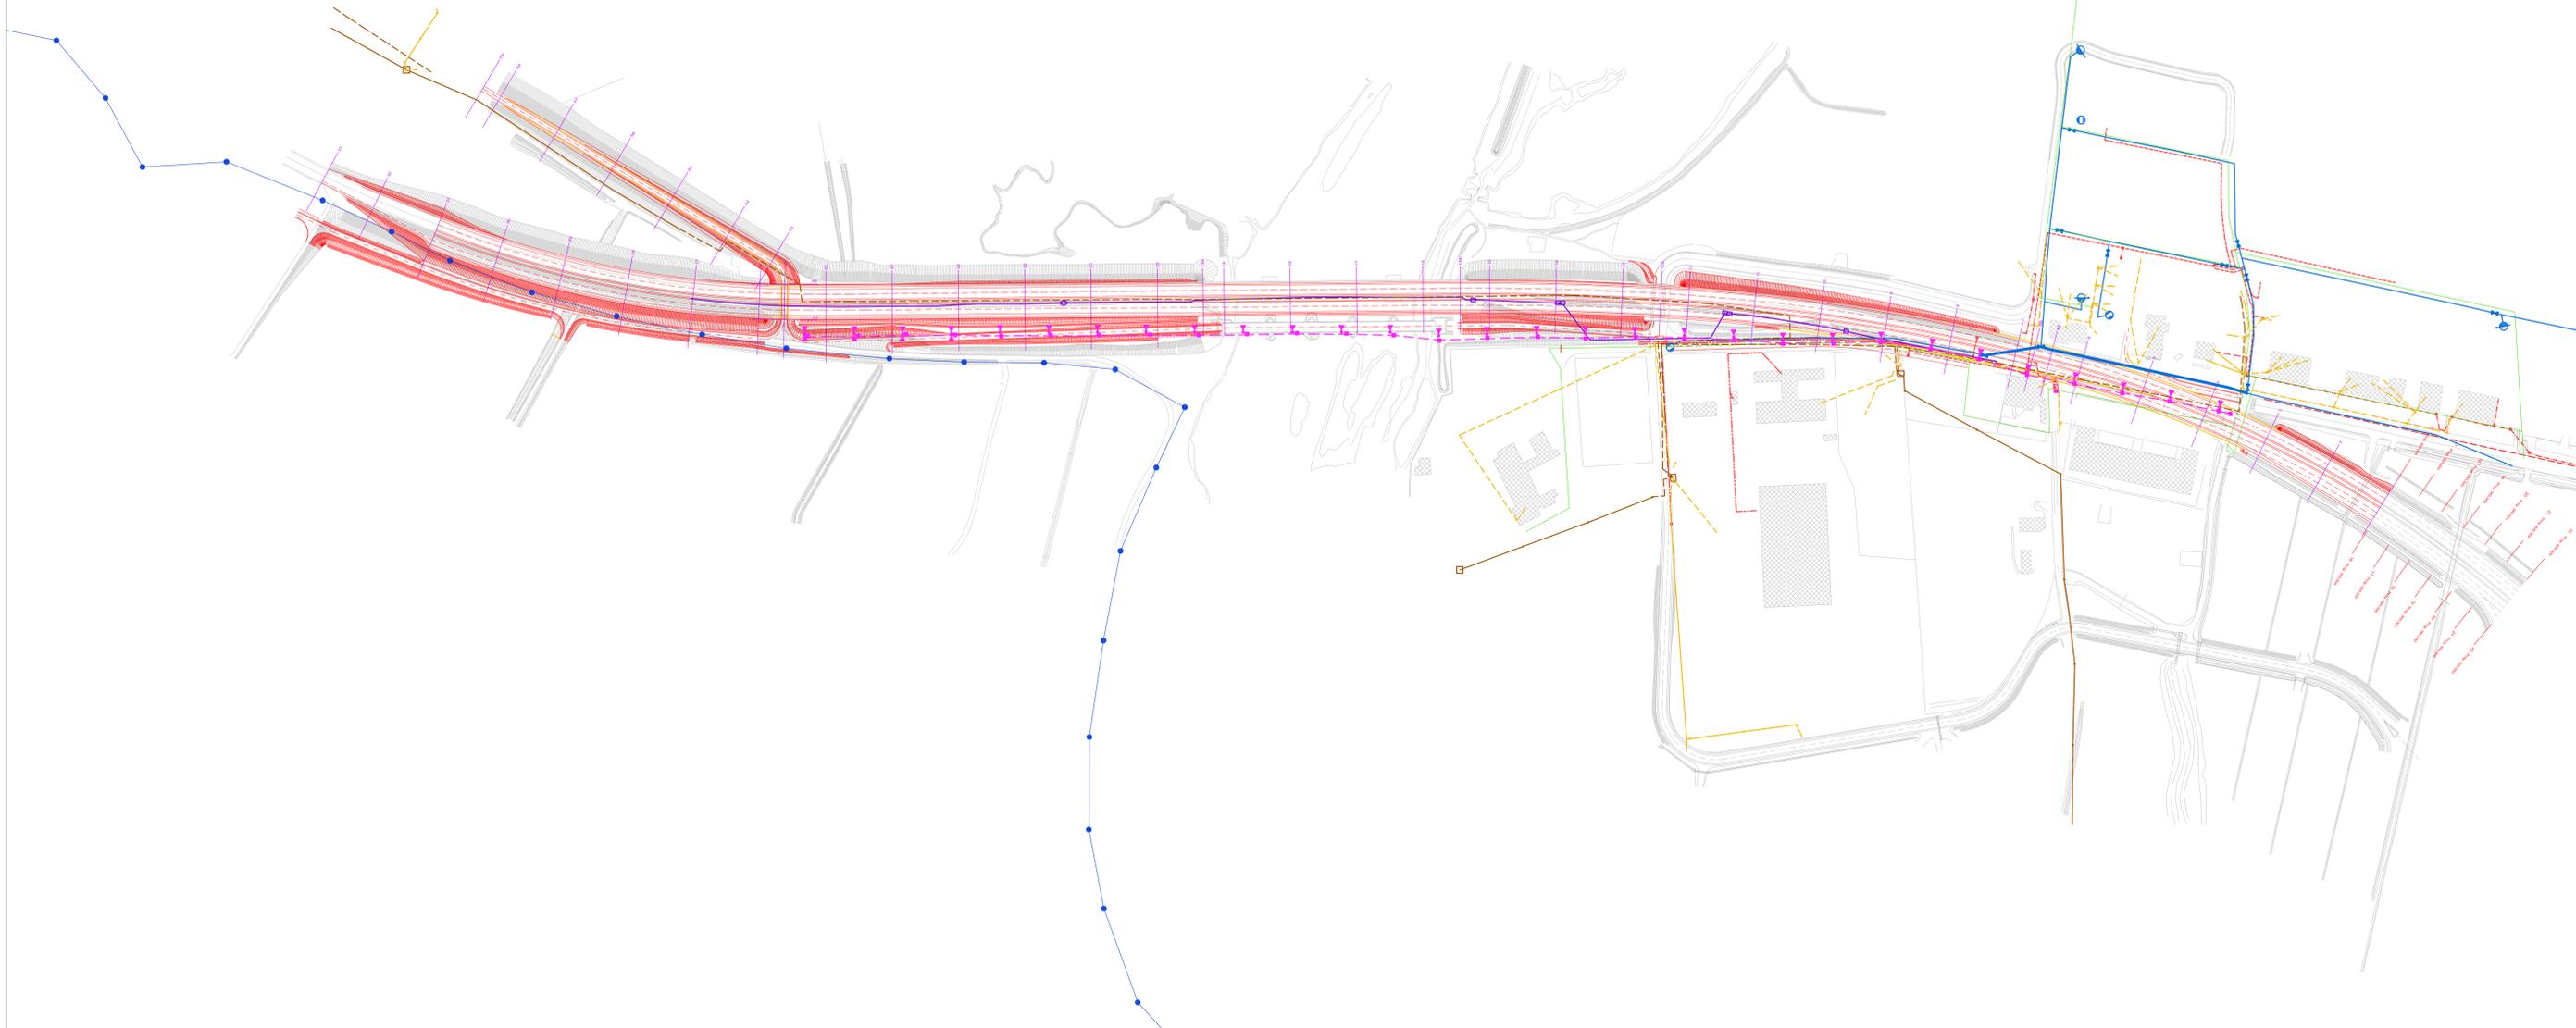

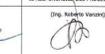allegato n. 17.3	titolo abbreviato: SP CR EX SS N 415 - LOTTO 3	data approvazione:
 <b>PROVINCIA DI CREMONA</b> SETTORE INFRASTRUTTURE STRADALI		
<b>S.P. ex S.S. n. 415 "PAULLESE"</b> AMMODERNAMENTO TRATTO "CREMA-SPINO D'ADDA"		
<b>LOTTO N. 3 - "NUOVO PONTE SUL FIUME ADDA"</b> LAVORI DI RADDOPPIO DEL PONTE SUL FIUME ADDA E DEI RELATIVI RACCORDI IN PROVINCIA DI CREMONA E LODI		
livello: <b>PROGETTO DEFINITIVO</b>		codice CUP: <b>G41B03000270002</b>
elaborato: <b>PLANIMETRIA PERTINENTE GLI IMPIANTI ESISTENTI</b>		codice: <b>SS415-D-U-206</b>
allegato n.1: <b>17.3</b>		scala: <b>1:2000</b>
il PROGETTISTA SPECIALISTICO 	il PROGETTISTA GENERALE 	il RESPONSABILE DEL PROCEDIMENTO 
data: <b>27 MAG. 2016</b>		