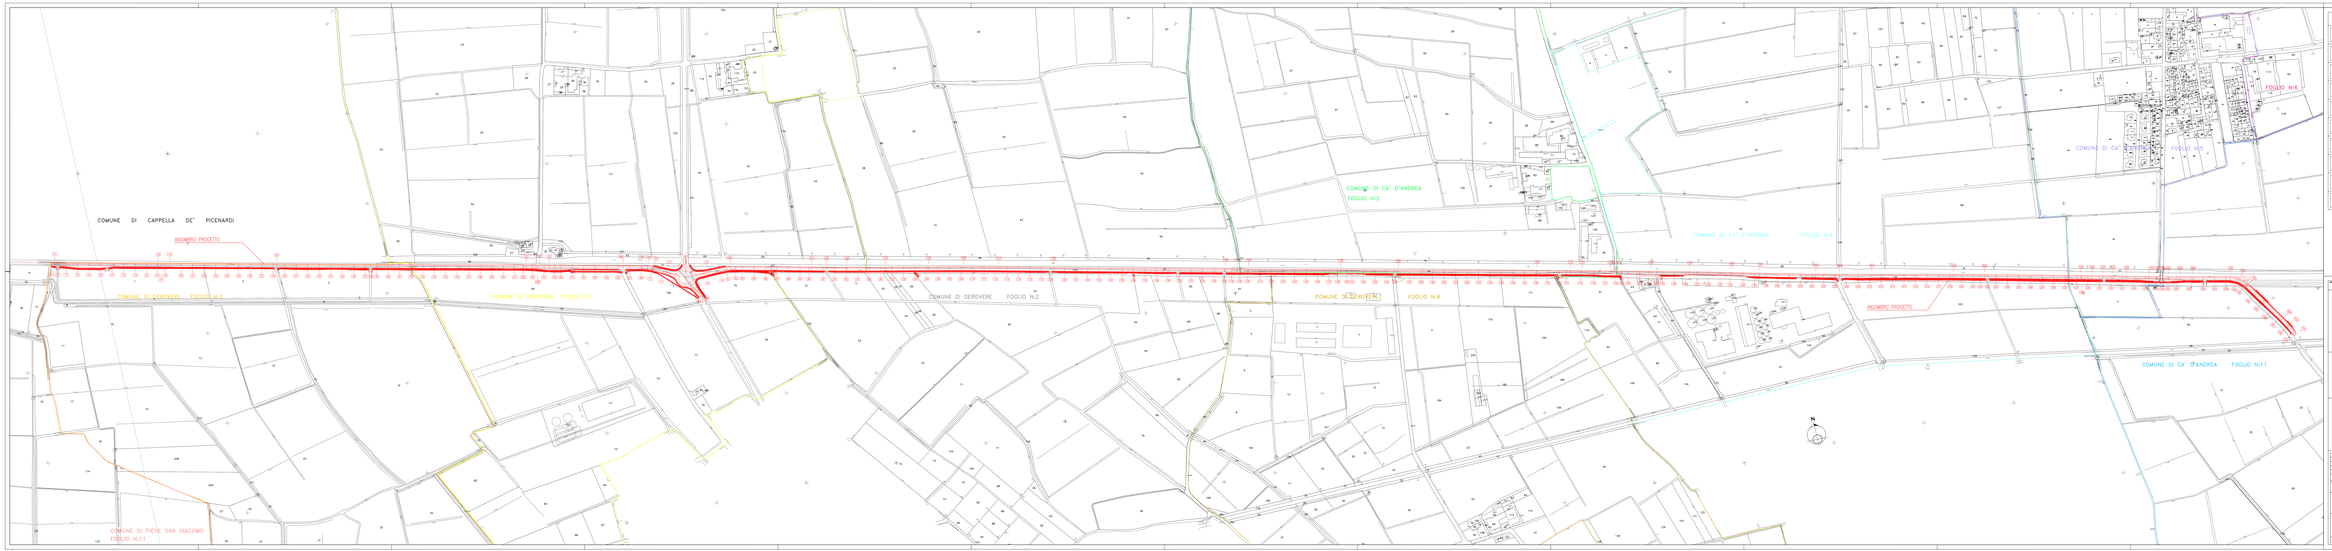

LEGENDA

- C. DI DEROVERE FOGLIO 1
- C. DI DEROVERE FOGLIO 2
- C. DI DEROVERE FOGLIO 3
- C. DI DEROVERE FOGLIO 6
- C. P. S. GIACOMO FOGLIO 11
- C. DI C. D'ANDREA FOGLIO 2
- C. DI C. D'ANDREA FOGLIO 4
- C. DI C. D'ANDREA FOGLIO 5
- C. DI C. D'ANDREA FOGLIO 6
- C. DI C. D'ANDREA FOGLIO 11

FOGLIO	SIGLA PROGETTO	FOGLIO
50	SP 27 – Riqualifica da km 12+885 a km 17+720	50

PROVINCIA DI CREMONA

UFFICIO TECNICO

SERVIZIO PROGETTAZIONE E DIREZIONE LAVORI NUOVE OPERE STRADALI

Strada Provinciale n. 27 "POSTUMIA"

Riqualifica dalla progr. km 12+885
(conf. comunale tra Pieve S.Giacomo e Derovere)
alla progr. km 17+720

REV.	DATA	DESCRIZIONE	DIS.	VER.	APP.	SCALE