allegato n.	titolo abbreviato:	allegato n.
B.01	SP27 Completamento Antica Postumia a Malagnino	B.01

Provincia di Cremona

UFFICIO TECNICO

SETTORE INFRASTRUTTURE STRADALI

U.O. PIANIFICAZIONE E PROGETTAZIONE STRADALE - TRASPORTI ECCEZIONALI

Strada Provinciale n. 27

"POSTUMIA"

S.P. N. 27 "POSTUMIA"

COMPLETAMENTO TRACCIATO CICLABILE PCIR 10 "VIA DELLE RISAIE" IN COMUNE DI MALAGNINO

0	prima emissione	ss	am	gb	gennaio 2021
emissione	descrizione	disegnato	controllo C.S.	controllo R.P.	data

livello:

PROGETTO DI FATTIBILITA' TECNICA ED ECONOMICA

elaborato:

COROGRAFIA

scala:

1:5000

IL PROGETTISTA
IL FUNZIONARIO TECNICO
(Ing. Andrea Manfredini)

IL RESPONSABILE DEL PROCEDIMENTO
IL DIRIGENTE
(arch. Giulio Biroli)

data:

codice n.

SP27-F-U-200

codice CUP

G31B20001120002
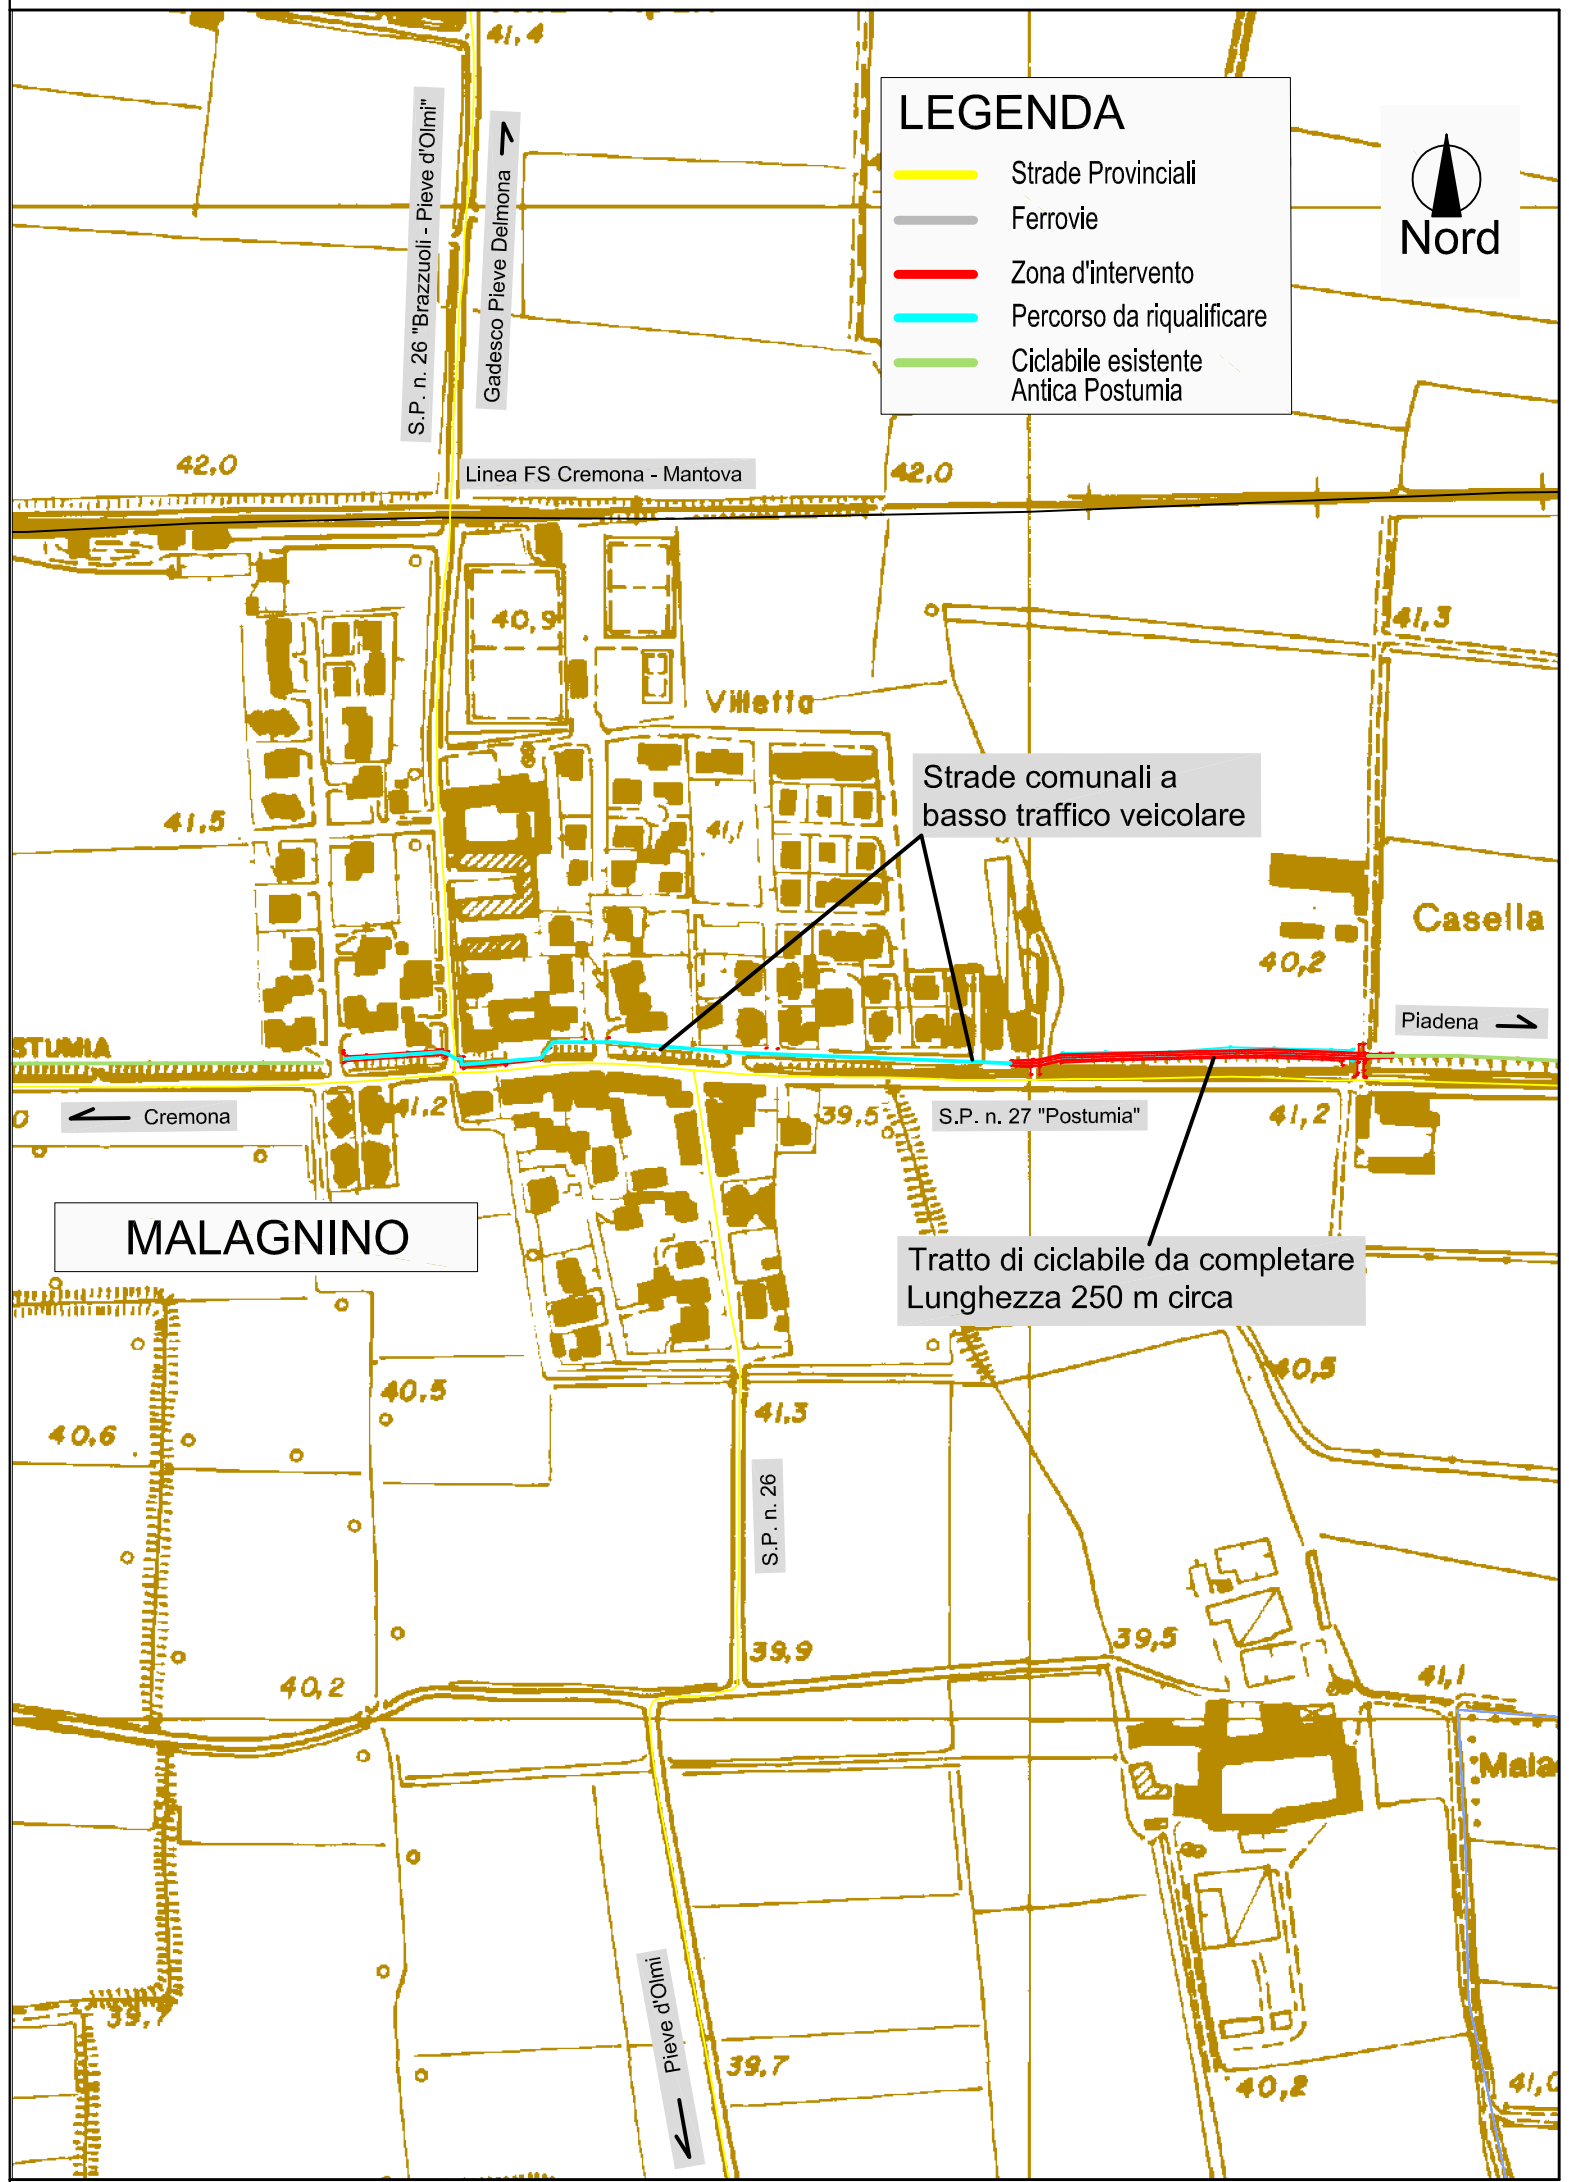
percorso file: U:\lavori\09\Projects\SP27\Ciclabile_Malagnino\PFTE\SP27_F_B01_Corografia.dwg