allegato n. C.01

titolo abbreviato: SPcrexSS 498 - rotatoria con SP 84

allegato n. C.01

Provincia di Cremona

UFFICIO TECNICO

SETTORE INFRASTRUTTURE STRADALI
U.O. PIANIFICAZIONE E PROGETTAZIONE STRADALE - TRASPORTI ECCEZIONALI

S.P.crexS.S. n. 498 "Soncinese"

Riqualifica a rotatoria dell'intersezione con la S.P. n. 84 "di Pizzighettone" in comune di Genivolta

emissione	descrizione	disegnato	controllo C.S.	controllo R.P.	data
0	prima emissione	ad	am		dicembre 2020

livello:

PROGETTO DI FATTIBILITA' TECNICA ED ECONOMICA

elaborato:

PLANIMETRIA

scala: 1:500

IL PROGETTISTA
IL FUNZIONARIO TECNICO
(Ing. Andrea Manfredini)

IL RESPONSABILE DEL PROCEDIMENTO
IL DIRIGENTE
(arch. Giulio Biroli)

data:

codice n. SS498-F-U-300

codice CUP G31B20001140002

percorso file: \\NAS-CED-02\wlnutp\lavori\09\Projects\ss498\ss498_sp84_genivolta\ss498sp84_FTE\ss498sp84_F_C01_planimetria.dwg

Nord

LEGENDA
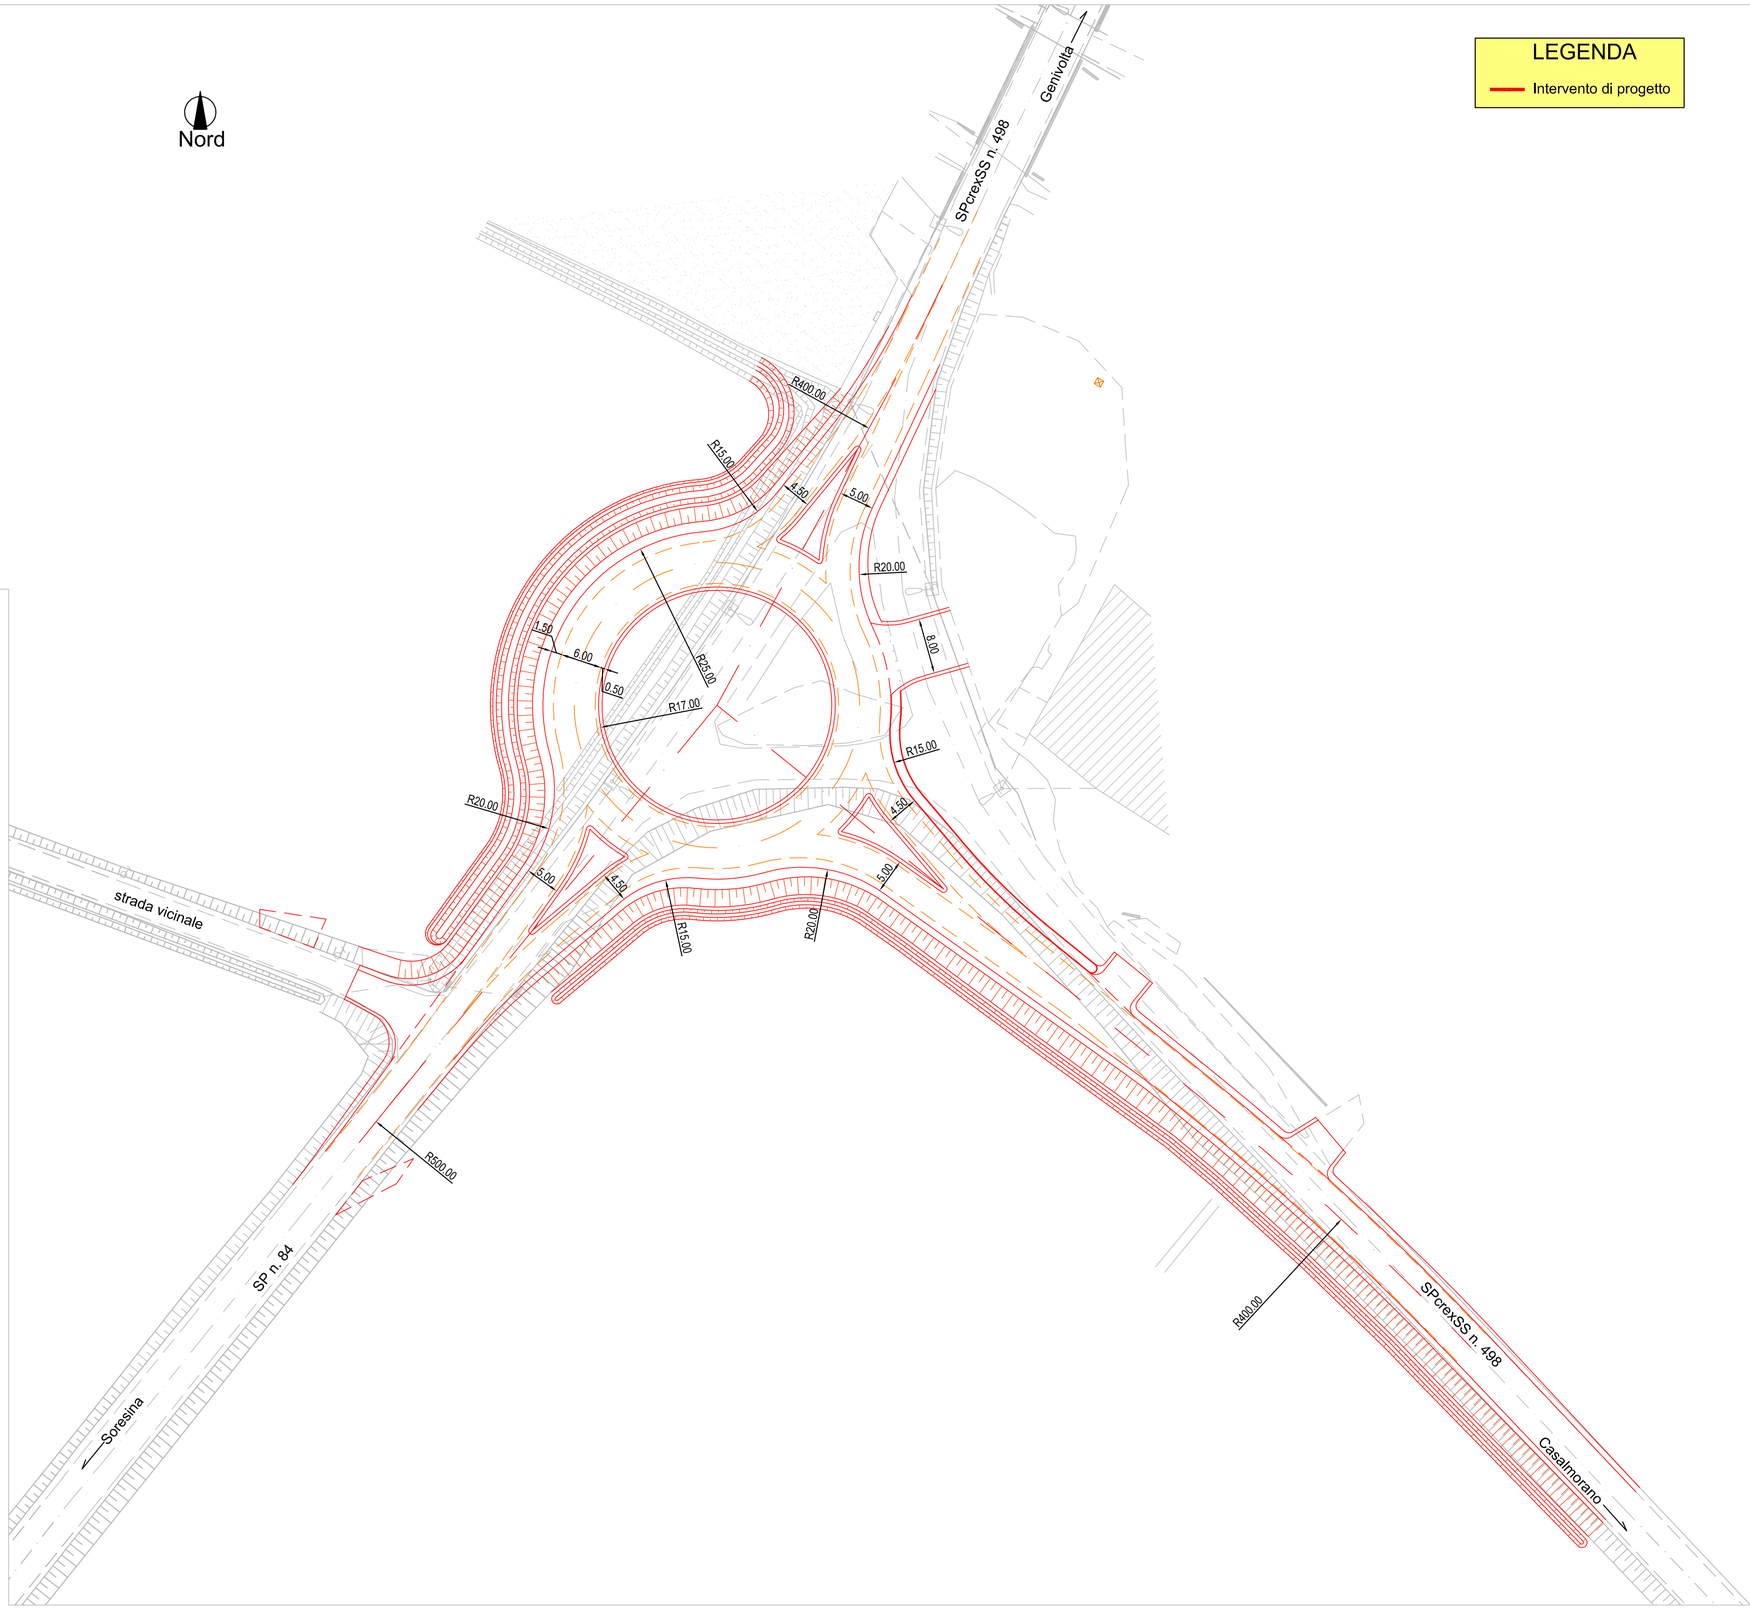
Intervento di progetto