

Istanza di autorizzazione paesaggistica con “procedimento semplificato” (allegato C di cui all’art. 8, comma 1 del DPR 31/2017)

Spett.le
Provincia di Cremona
Settore Ambiente e Territorio
Corso Vittorio Emanuele II, 17 – 26100
Cremona
casella PEC: protocollo@provincia.cr.it

Oggetto: Istanza di autorizzazione paesaggistica con procedimento semplificato, ai sensi dell’art 146, comma 9 del d.lgs 22/01/2004 n. 42 “codice dei beni culturali e del paesaggio”.

Il sottoscritto FOSSATI ANGELO, nato a Borgo San Giacomo (BS) il 22/01/1945 - C.F. FSSNGL45A22B035S, in qualità di titolare della ditta individuale FOSSATI ANGELO - P.IVA 01677240986, con sede legale in BORGO SAN GIACOMO (BS) in VIA BATTISTA DA FARFENGO 22, indirizzo di posta certificata: fossatiangelo@totalpec.it, proprietario del terreno sito in comune di Azzanello, foglio 26 mappale 82

chiede

a codesto ente, il **rilascio dell’autorizzazione paesaggistica** con procedimento semplificato di cui all’art. 3 del decreto indicato in oggetto per la realizzazione del seguente intervento di lieve entità:

MANUFATTO DI PROTEZIONE DEL POZZO USO IRRIGUO riconducibile alla voce **B17 (manufatti accessori o volumi tecnici con volume emergente fuori terra non superiore a 30 m³)** dell’allegato B, così come indicato nella documentazione tecnica allegata (composta dalla scheda semplificata di cui all’Allegato D e dagli elaborati di progetto) e redatta da:

Geol. Guido Torresani nato a Orzinuovi, Codice Fiscale/Partita IVA n. TRRGDU71R06G1490 / 02129420986, indirizzo mail: torresani.geologo@gmail.com, tel. 0304197172, iscritto all’Albo professionale Geologi della Regione Lombardia al N° 1141;

A tal fine dichiara che l’intervento necessita di autorizzazione paesaggistica, ai sensi dell’art. 3, del DPR 13 febbraio 2017, n. 31, in quanto lo stesso ricade all’intero di area soggetta vincolo paesaggistico, tutelato ai sensi dell’art. 142, c. 1, lettera f), del D. Lgs. 42/2004 e s. m. i.: “Parco dell’Oglio Nord” e che le opere previste sono attribuite alla competenza di codesta Amministrazione ai sensi dell’art. 80, comma 1, della legge regionale 11 marzo 2005, n. 12.

Si segnala altresì che l’immobile (cancellare la voce che non interessa):

- non ricade in zona assoggettata a vincolo idrogeologico;
- non è sottoposto a vincolo di tutela dei beni di interesse artistico, storico, archeologico, etnografico di cui agli art. 10 e 11 del D.Lgs. 42/04;

A tal fine allega attestato di conformità urbanistica/asseverazione urbanistica.

Si allegano a corredo della domanda:

- la scheda semplificata di cui all’allegato D al DPR 31/2017;
- gli elaborati di progetto individuati nell’allegato D al DPR 31/2017.

Il richiedente chiede che ogni comunicazione o notificazione degli atti amministrativi inerenti il procedimento venga inoltrata a:

Geol. Guido Torresani Codice Fiscale/Partita IVA n. TRRGDU71R06G1490 / 02129420986, indirizzo mail: torresani.geologo@gmail.com, pec: torresani.geologo@pec.epap.it, tel 0304197172

Data, 28/12/2024

timbro e firma del legale
FOSSATI ANGELO
Via B. da Farfengo, 22 Tel. 030/948258
.....
25022/BORGO S. GIACOMO (BS)
Cod. Fisc. FSS NGL/45A22 B035S
Partita IVA 01677240986
Angelo Fossati

Relazione paesaggistica semplificata

1. RICHIEDENTE: FOSSATI ANGELO

2. TIPOLOGIA DELL'OPERA E/O DELL'INTERVENTO:
manufatto soprasuolo a protezione della testata pozzo uso irriguo

3. CARATTERE DELL'INTERVENTO

permanente

4. DESTINAZIONE D'USO

agricolo

5. CONTESTO PAESAGGISTICO DELL'INTERVENTO E/O DELL'OPERA

area agricola

6. MORFOLOGIA DEL CONTESTO PAESAGGISTICO

pianura

7. UBICAZIONE DELL'OPERA E/O DELL'INTERVENTO

a) estratto cartografico (CATASTO/CTR/IGM/ORTOFOTO)

L'edificio o area di intervento deve essere evidenziato sulla cartografia attraverso apposito segno grafico o coloritura;

b) estratto cartografico degli strumenti della pianificazione urbanistica comunale e relative norme;

c) estratto cartografico degli strumenti della pianificazione paesaggistica e relative norme.

8. DOCUMENTAZIONE FOTOGRAFICA DELLO STATO ATTUALE

Le riprese fotografiche devono permettere una vista di dettaglio dell'area di intervento e una vista panoramica del contesto da punti dai quali è possibile cogliere con completezza le fisionomie fondamentali del contesto paesaggistico le aree di intervisibilità del sito. Le riprese fotografiche vanno corredate da brevi note esplicative e da una planimetria in cui siano indicati i punti di ripresa fotografica.

9.a. PRESENZA DI IMMOBILI ED AREE DI NOTEVOLE INTERESSE PUBBLICO (art. 136 - 141 - 157 Dlgs 42/04): **NO**

Tipologia di cui all'art.136 co.1:

a) cose immobili

b) ville, giardini, parchi

c) complessi di cose immobili

d) bellezze panoramiche

estremi del provvedimento di tutela, denominazione e motivazione in esso indicate

.....

9.b. PRESENZA DI AREE TUTELE PER LEGGE (art. 142 del Dlgs 42/04)

fiumi, torrenti, corsi d'acqua: **Parco dell'Oglio Nord**

10. DESCRIZIONE SINTETICA DELLO STATO ATTUALE DELL' IMMOBILE O DELL'AREA DI INTERVENTO

L'area di futura realizzazione del pozzo irriguo si trova in aperta campagna in un contesto agricolo.

11. DESCRIZIONE SINTETICA DELL'INTERVENTO E DELLE CARATTERISTICHE DELL'OPERA (dimensioni materiali, colore, finiture, modalità di messa in opera, ecc.)

La testa del pozzo verrà realizzato sopra suolo (+ 50 cm dal p.c.) e verrà chiusa mediante la predisposizione di una flangia bullonata alla camicia. La testata sarà isolata dall'esterno da una apposita recinzione chiusa mediante lucchetto; Intorno al pozzo verrà realizzata una soletta in cemento con dimensioni di 2,0 x 2,0 metri e spessore 15-20 cm con pendenza verso l'esterno.

12. EFFETTI CONSEGUENTI ALLA REALIZZAZIONE DELL'OPERA

Impermeabilizzazione del terreno circostante il pozzo con soletta in CLS con dimensioni di 2,0 x 2,0 metri e altezza di 15-20 cm.

13. EVENTUALI MISURE DI INSERIMENTO PAESAGGISTICO

Nessuna

14. INDICAZIONI DEI CONTENUTI PRECETTIVI DELLA DISCIPLINA PAESAGGISTICA VIGENTE IN RIFERIMENTO ALLA TIPOLOGIA DI INTEVENTO: CONFORMITA' CON I CONTENUTI DELLA DISCIPLINA

Si allega alla presente:


- a) Carta identità legale rappresentante;
- b) Dichiarazione annullamento marca da bollo;
- c) Ricevuta versamento oneri istruttori;
- d) Estratto cartografico CTR con ubicazione intervento;
- e) estratto mappa catastale con indicazione intervento e dei punti di ripresa fotografici;
- f) Documentazione fotografica;
- g) Pianta e sezione manufatto;
- h) Estratto cartografico degli strumenti della pianificazione urbanistica comunale;
- i) Estratto cartografico degli strumenti della pianificazione paesaggistica.
- j) Estratto PTCP Provincia Cremona
- k) PROTOCOLLO DI AVVENUTA CONSEGNA DELLA SCIA ALTERNATOVA AL PERMESSO DI COSTRUIRE PER LA REALIZZAZIONE DELLA SOLETTA IN CLS.

Firma del Richiedente

timbro e firma del legale rappresentante
FOSSATI ANGELO
Via B. da Farfengo, 22 Tel. 030/948258
25022/BORGO S. GIACOMO (BS)
Cod. Fis. FSS NGL 45A22 B035S
Partita IVA 01677240986

Firma del Progettista dell'intervento



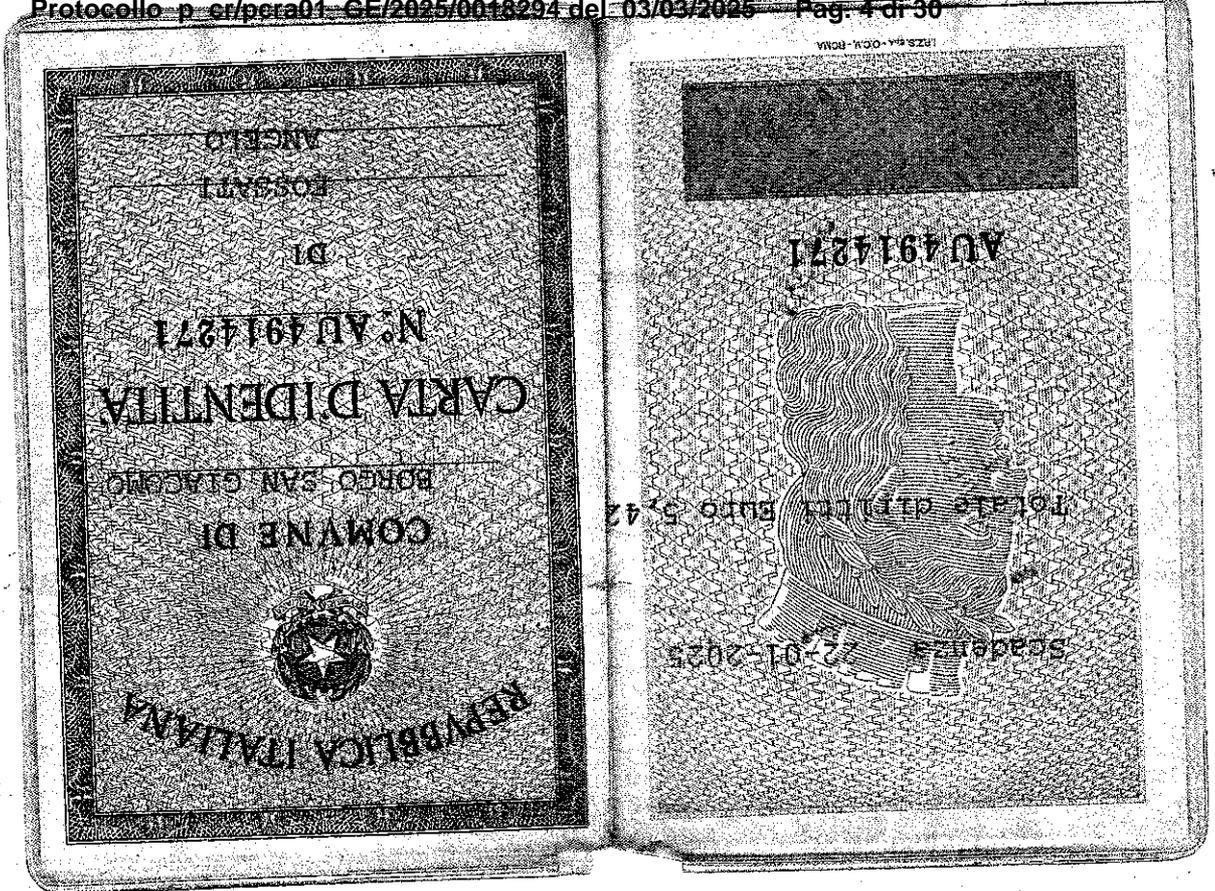

Cognome.....	FOSFATI
Nome.....	ANGELO
nato il.....	22-01-1945
(atto n.....)	14 ^P 1 ^S A.....
a.....	BORGIO SAN GIACOMO (BS)
Cittadinanza.....	ITALIANA
Residenza.....	BORGIO SAN GIACOMO (BS)
Via.....	BATTISTA DA FARENGO N.22
Stato civile.....	
Professione.....	COLTIVATORE DIRETTO
CONNOTATI E CONTRASSEGNI SALIENTI	
Statura.....	M 1,68
Capelli.....	CASTANI
Occhi.....	CASTANI
Segni particolari.....	N.N.

Firma del titolare	<i>Angelo Fosfati</i>
Impronta del dito indice sinistro	
BORGIO SAN GIACOMO SINDACO 09-10-2014 ORDINE DEL SINDACO <i>Carlo...</i> 	



RICEVUTA TELEMATICA PAGAMENTO



Stampata in data: 13/02/2025 16:51:16

IMPORTO TOTALE PAGATO:	159,00	ESITO:	Pagamento eseguito
CODICE CONTESTO PAGAMENTO:	da30feb686924c1ab049d40101de978a	DATA RICHIESTA:	13/02/2025 16:49:04
ID UNIVOCO VERSAMENTO:	00000000000232705	DATA RICEVUTA:	13/02/2025 00:00:00
DOMINIO ENTE:	80002130195	IDENTIFICATIVO RICEVUTA:	da30feb686924c1ab049d40101de978a
RIFERIMENTO RICHIESTA:	da30feb686924c1ab049d40101de978a	DATA APPLICATIVA:	13/02/2025

ENTE BENEFICIARIO

DENOMINAZIONE: Provincia di Cremona
 TIPO: G
 CODICE UNIVOCO: 80002130195
 NAZIONE: IT PROVINCIA: CR
 LOCALITÀ: Cremona
 INDIRIZZO: Corso Vittorio Emanuele II
 CIVICO: 17 CAP: 26100
 DENOMINAZIONE UNITÀ OPERATIVA:
 CODICE UNITÀ OPERATIVA:

SOGGETTO INTESTATARIO

ANAGRAFICA: ANGELO FOSSATI
 TIPO: G
 CODICE UNIVOCO: 01677240986
 EMAIL: silviafossati76@gmail.com
 NAZIONE: PROVINCIA:
 LOCALITÀ:
 INDIRIZZO:
 CIVICO: CAP:

ISTITUTO ATTESTANTE

DENOMINAZIONE: Worldline
 TIPO: G
 CODICE UNIVOCO: 05963231005
 NAZIONE: PROVINCIA:
 LOCALITÀ:
 INDIRIZZO:
 CIVICO: CAP:
 DENOMINAZIONE UNITÀ OPERATIVA:
 CODICE UNITÀ OPERATIVA:

DOVUTI PAGATI

Id Univoco Dovuto	Importo pagato	Data pagamento	Id Univoco Riscossione
000349db7beb79e4a808429b6ede2a9f5f4	€ 159,00	13/02/2025	da30feb686924c1ab049d40101de978a
Tipo dovuto	Ambiente - Autorizzazioni paesag...		Dati Specifici Riscossione
Causale versamento	Autorizzazione paesaggistica beni ambientali#2#...		Commissioni
		9/0201111TS/	- - -

Alla Provincia di Cremona
 Settore Ambiente e Territorio
 Corso Vittorio Emanuele II, 17 - 26010 Cremona
 protocollo@provincia.cr.it

Oggetto: Dichiarazione di pagamento dell'imposta di bollo per il rilascio del provvedimento autorizzativo

Ai sensi del Decreto del Presidente della Repubblica 26/10/1972, n. 642 e dell'articolo 3 del Decreto Ministeriale 10/11/2011

Ufficio Destinatario		
AREA TECNICA E DELL'AMBIENTE – Ufficio Usi Acque – Acque Minerali e Termali		
Il Sottoscritto		
Cognome	Nome	Codice Fiscale
Torresani	Guido	TRRGDU71R06G1490
in relazione all'istanza presentata in data		
Data presentazione istanza		
16/01/2025		
Breve descrizione istanza		
Richiesta autorizzazione paesaggistica semplificata per realizzazione manufatto pozzo irriguo in comune di Azzanello		

Valendosi della facoltà prevista dall'articolo 3 del Decreto Ministeriale 10/11/2011, consapevole delle sanzioni penali previste dall'articolo 76 del Decreto del Presidente della Repubblica 28/12/2000, n. 445 e dall'articolo 483 del Codice Penale nel caso di dichiarazioni non veritiere e di falsità in atti,

DICHIARA

che la seguente marca da bollo è stata utilizzata per il rilascio del provvedimento autorizzativo

Numero seriale marca da bollo
€ 16,00 marca identificativo n° 01230290104659 del 06/05/2024

di impegnarsi a conservare l'originale della marca da bollo annullata (in caso di rilascio dell'atto in forma telematica)

di consegnare all'ente l'originale della marca da bollo da apporre sull'atto (in caso di vostra esplicita richiesta di rilascio dell'atto in forma cartacea)

DA ALLEGARE


<input checked="" type="checkbox"/>	copia del documento d'identità (da non allegare se l'istanza è presentata in modalità telematica o se la firma autografa è apposta di fronte a un pubblico ufficiale)
<input checked="" type="checkbox"/>	copia della scannerizzazione della marca da bollo (annullata e in formato pdf A in caso di rilascio dell'atto in forma telematica)

Orzinuovi	13/02/2025	
Luogo	Data	

I dati acquisiti saranno trattati in conformità alla normativa vigente sulla Privacy (Decreto Legislat





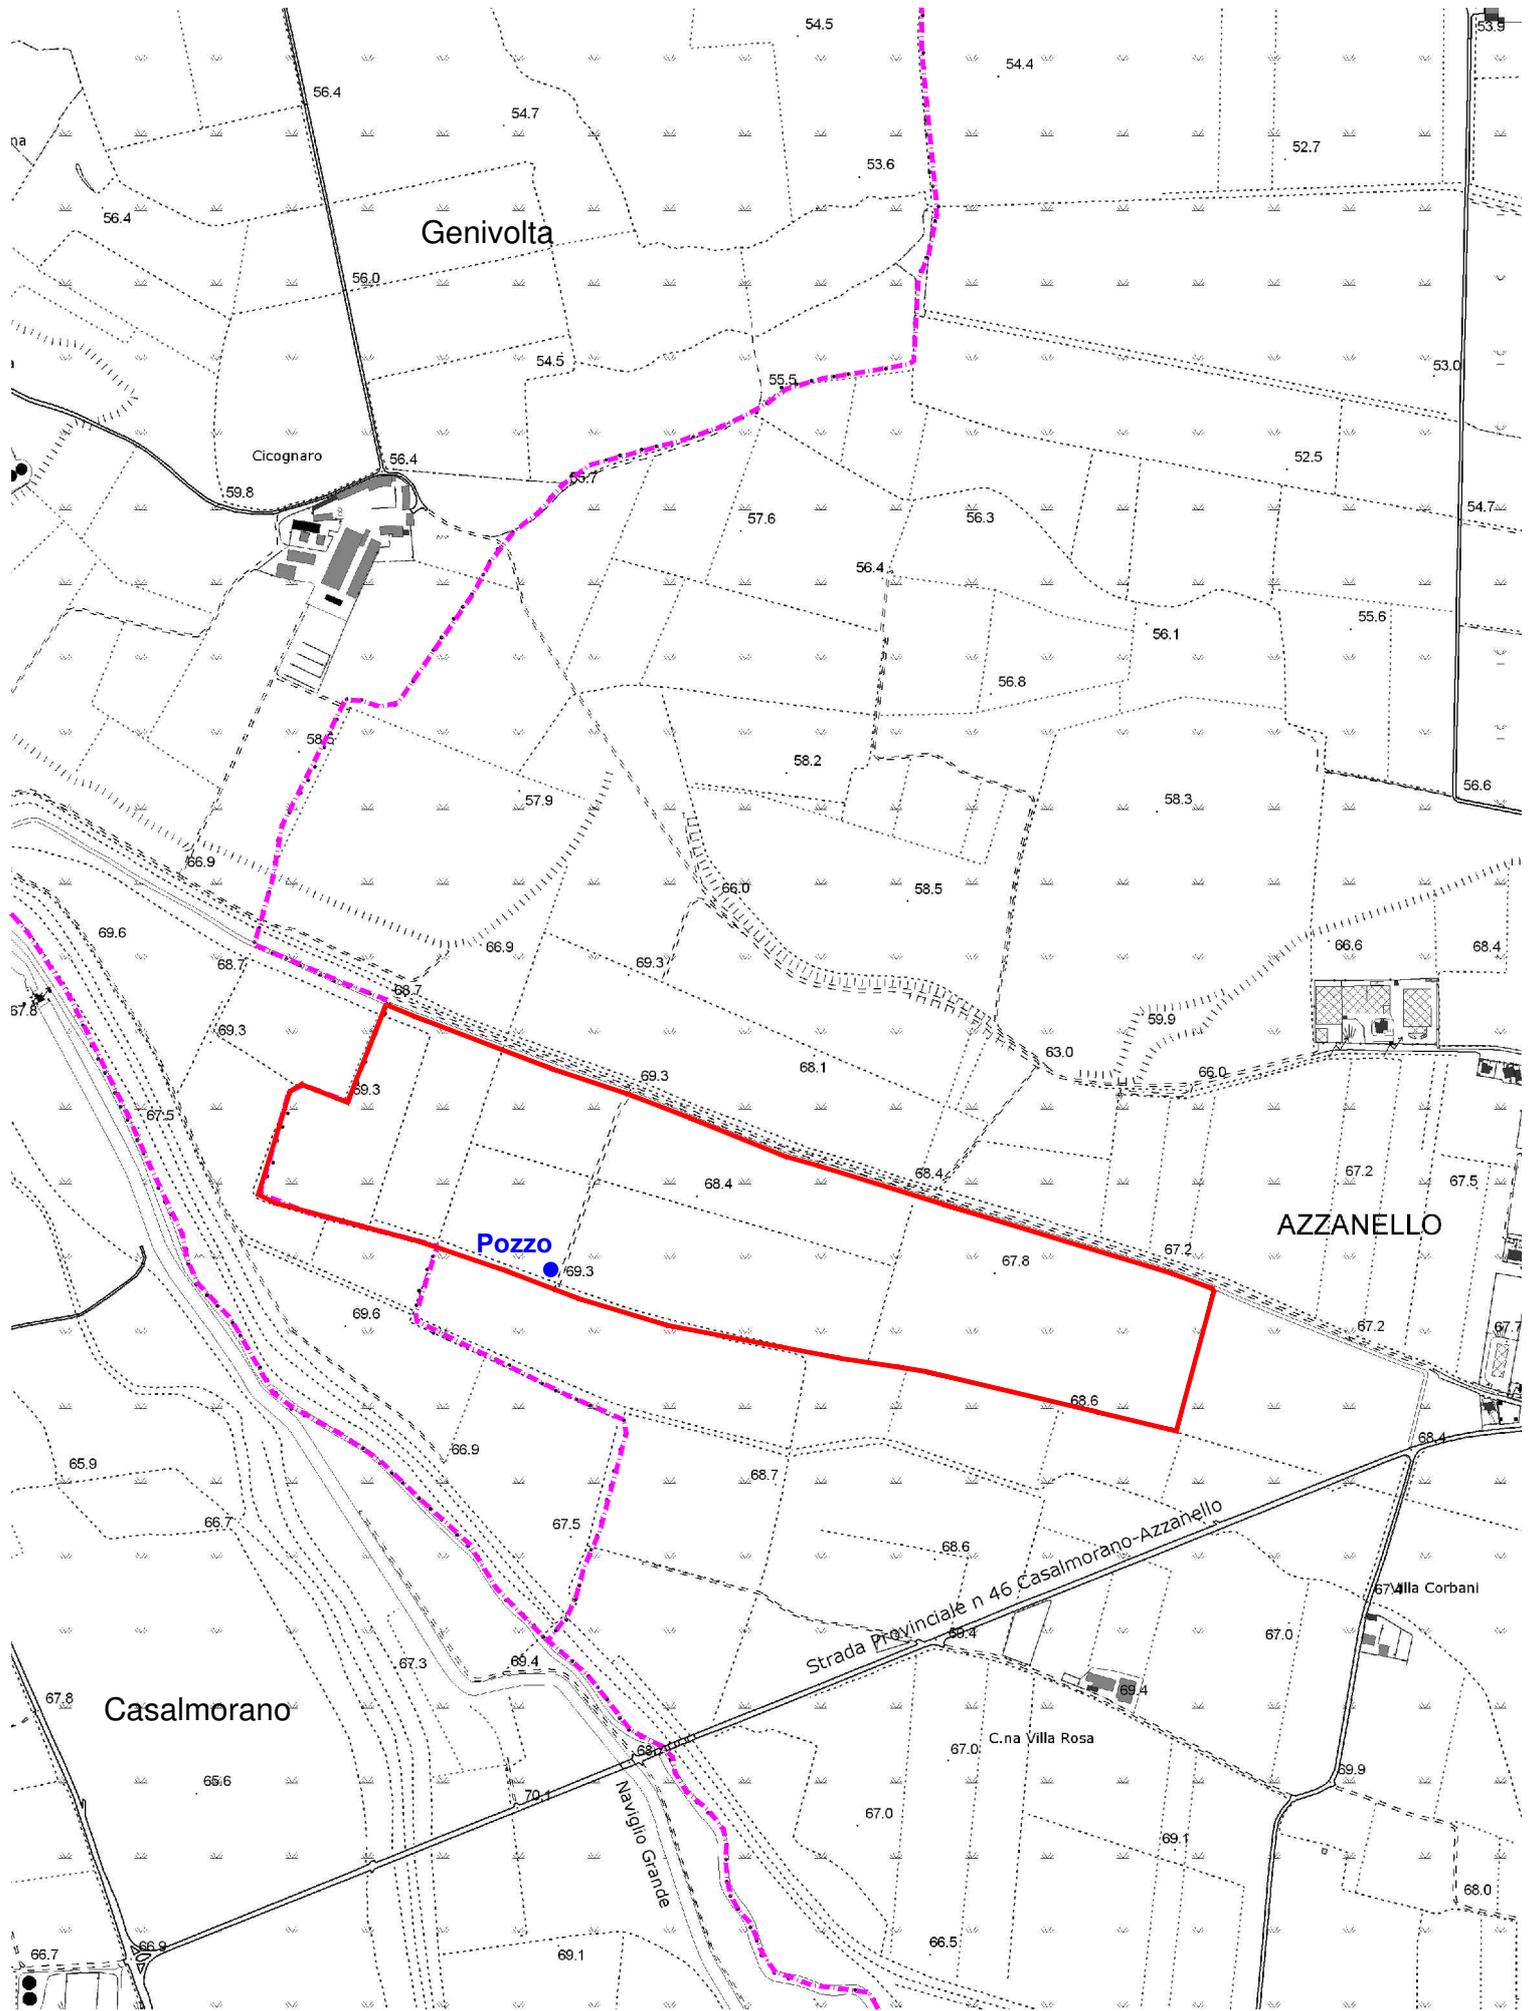


----- Limite amministrativo



Terreni irrigati mediante nuovo pozzo

Estratto mappa catastale

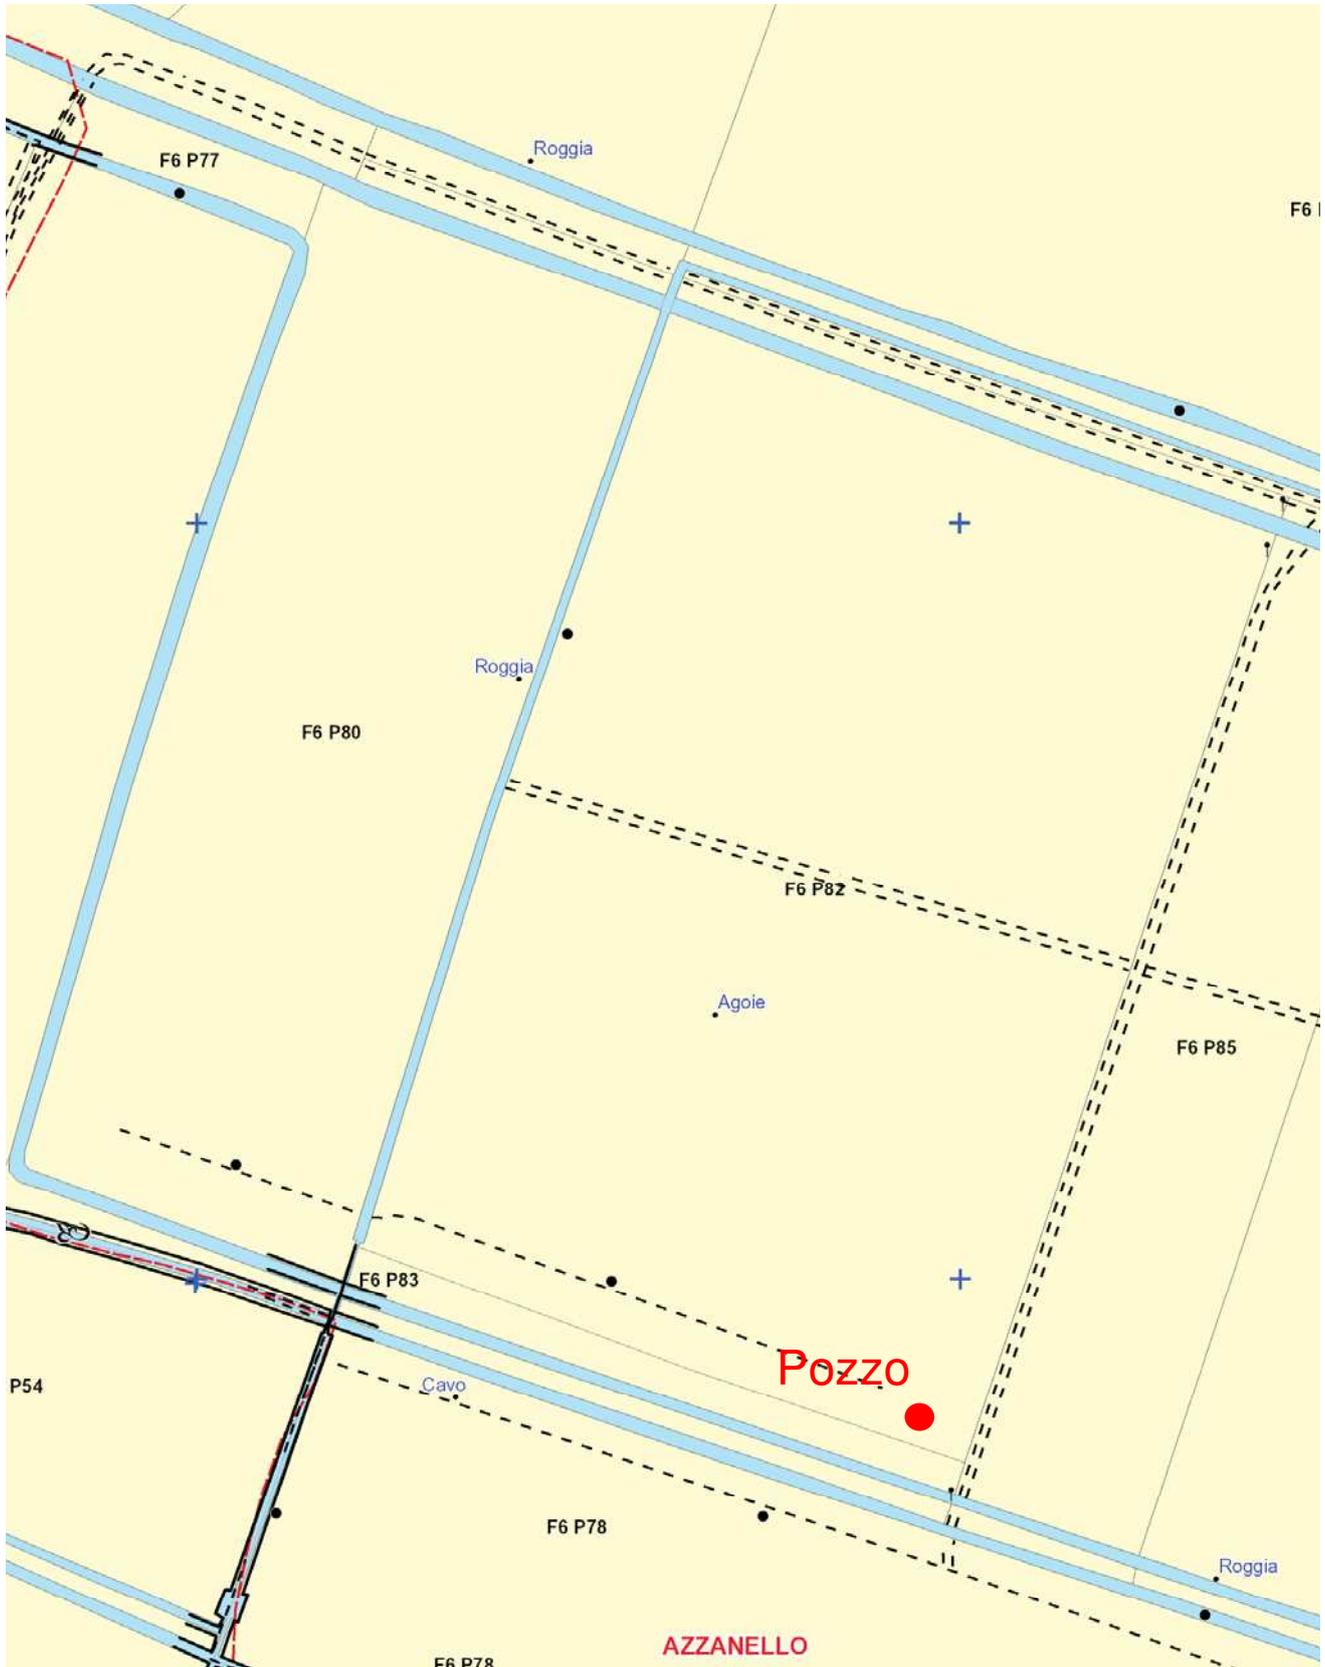


scala 1:1.000


MANUFATTO DI PROTEZIONE DEL POZZO

Scala 1:20


PIANTA

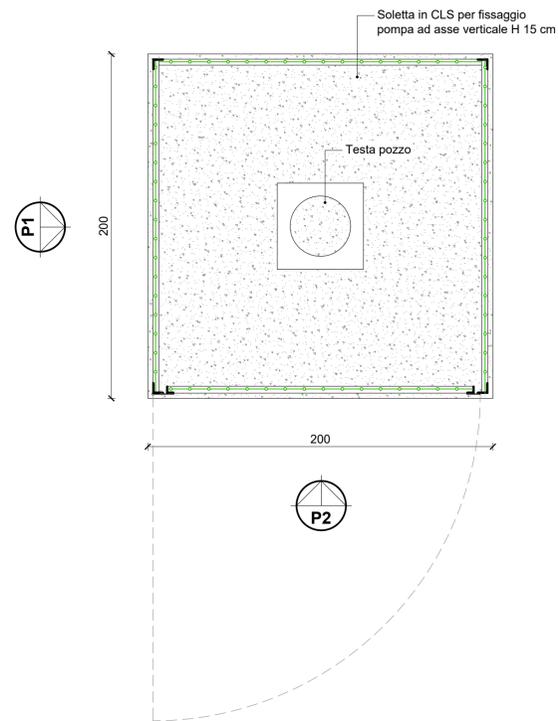


PROSPETTO 1

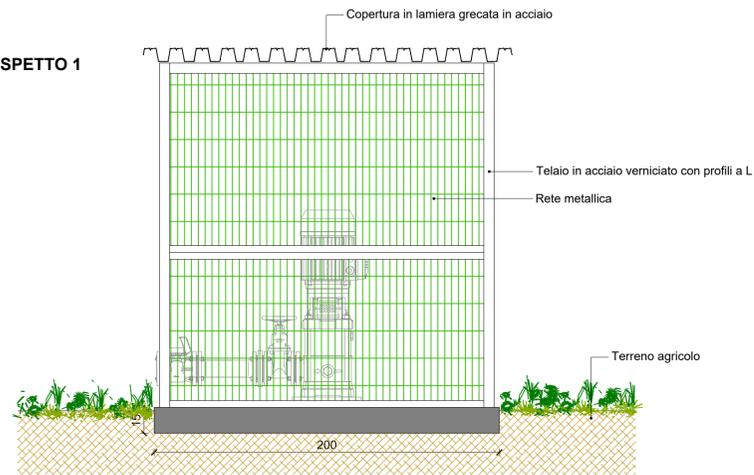


PROSPETTO 2

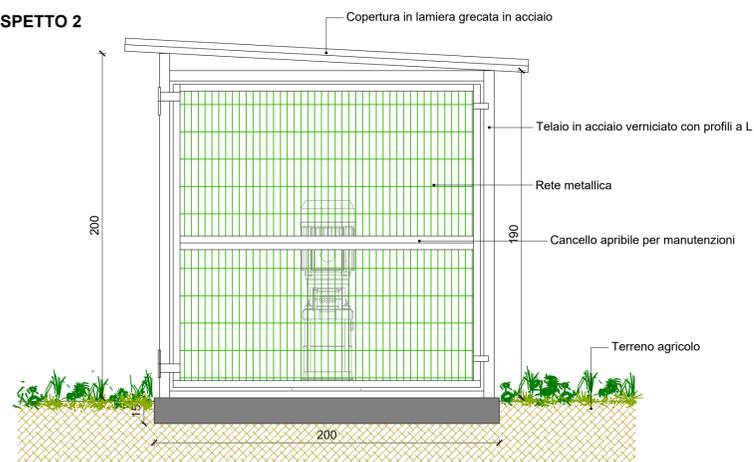

ESTRATTO MAPPA FG. 6

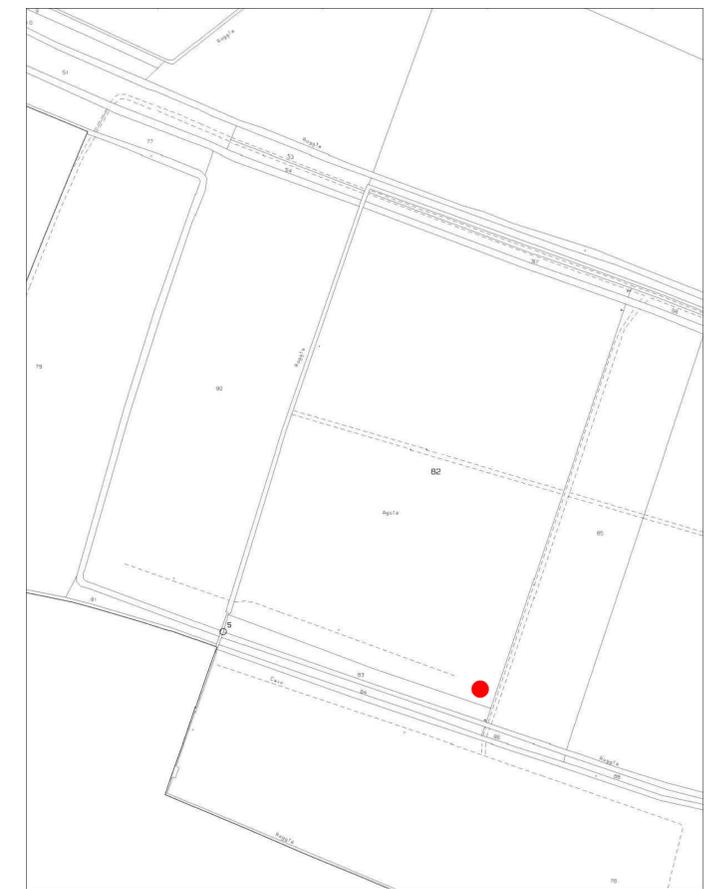

ESTRATTO P.G.T.

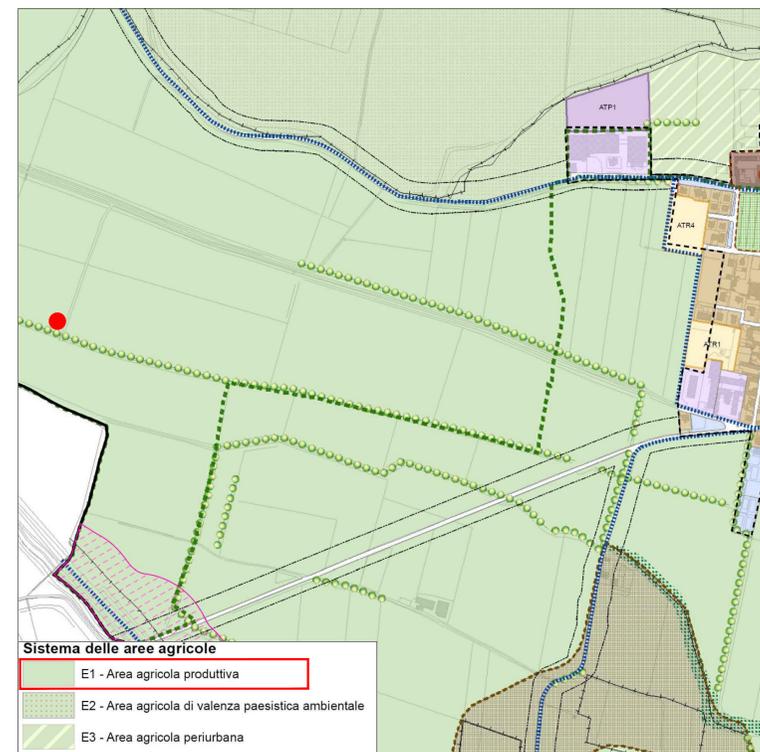

ESTRATTO ORTOFOTOGRAMMETRICO



IMMAGINI DI ESEMPIO



FOTO AREA DI INTERVENTO



PROGETTISTA:	Ing. Gabriele Bonvicini	Via Michelangelo, 56 - 25020 San Gervasio (BS) Tel.: 339/8760735 e-mail ing.bonvicini@gmail.com
COMMITTENTE:	FOSSATI ANGELO	
INDIRIZZO:	via Aldo Moro - 26010 Azzanello (CR)	

PROGETTO:	MANUFATTI A SERVIZIO DI NUOVO POZZO PER USO IRRIGUO	DATA:	febbraio 2025
TITOLO TAVOLA:	Estratto mappa, estratto PGT, estratto ortofotogrammetrico, pianta e prospetti	SCALE:	varie
N° TAVOLA:	U		



Punti di ripresa
fotografici



Foto 1 – posizione pozzo ripreso da nord



Foto 2 – posizione pozzo ripreso da nord-est



Foto 3 – posizione pozzo ripreso da est

00



Foto 4 – posizione pozzo ripreso da sud



Foto 5 – posizione pozzo ripreso da ovest



Foto 6 – posizione pozzo ripreso da nord-ovest



Foto 7 – simulazione sovrapposizione opera in progetto



Foto 8 – simulazione sovrapposizione opera in progetto

PR 3a

Piano delle Regole

Tavola

Ambiti territoriali

Sindaco

Arsenio Molaschi

Ufficio tecnico

Raffaella Gipponi

Segretario Comunale

Luca Sagona

Direttore tecnico C.P.U.srl

Alessandro Magli

Data

MAGGIO 2015

Scala

1:5000




Adozione

Approvazione



Pubblicazione BURL



TERRITORIO DELLE TRASFORMAZIONE

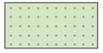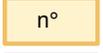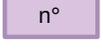- Art.80  Perimetro centro abitato
- Ambiti residenziali prevalenti**
- Art.47  Perimetro Nucleo R1 - Nucleo di antica formazione
- Artt.48-49  R1 - Nucleo di antica formazione
- Art.50  R2 - Ambito residenziale prevalentemente consolidato e di completamento
- Art.51  VP - Verde privato
- Ambiti produttivi consolidati**
- Art.52  P - Ambito produttivo polifunzionale consolidato
- Aree e attrezzature per la mobilità**
- Art.65  Sistema della viabilità esistente
- Art.65  Sistema della viabilità in progetto/potenziamento
- Servizi pubblici per attrezzature pubbliche**
- Artt.61-62  S - Servizi esistenti e di progetto
- Art.18 PS  Sistema delle piste ciclopedonali
- Sistema delle aree agricole**
- Art.55  E1 - Area agricola produttiva
- Art.56  E2 - Area agricola di valenza paesistica ambientale
- Art.57  E3 - Area agricola periurbana
- Art.58.1.1  Campo Volo
- Ambiti di trasformazione controllata**
- Art.63  ATR - Ambito di trasformazione residenziale prevalente
- Art.63  ATP - Ambito di trasformazione polifunzionale prevalente
- Art.34  Ambiti di recupero urbanistico

TERRITORIO SOGGETTO A TRASFORMAZIONE LIMITATA

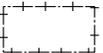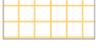- Art.3  Parco Regionale Oglio Nord
- Art.59  Parco Locale di Interesse Comunale
- Art.73  Fascia di rispetto dai corsi d'acqua
- Art.68  Zona di rispetto del cimitero
- Art.70  Zona di rispetto del pozzo
- Art.73  Aree soggette a regime di tutela del PTCP (Naviglio Civico)
- Art.67  Zona di rispetto stradale
- Art.77  Orli di scarpata - PTCP
- Art.78  Geosito di 1° tutela - PTCP
- Art.66  Edifici di interesse storico architettonico
- Art.74  Elementi Rete Natura 2000 (SIC e ZPS)
- Art.75  Aree boscate - PIF

TERRITORIO NON SOGGETTO A TRASFORMAZIONE

- Art.81  Fascia A del PAI
- Art.81  Fiumi e corsi d'acqua

PGT

**PIANO DI GOVERNO
DEL TERRITORIO**



**Comune di
Azzanello**



DP 4

Documento di Piano

Tavola

La carta delle sensibilità del paesaggio

Sindaco

Arsenio Molaschi

Ufficio tecnico

Raffaella Gipponi

Segretario Comunale

Luca Sagona

Direttore tecnico C.P.U.srl

Alessandro Magli

Data

NOVEMBRE 2015


Scala

1:10.000

Adozione

Approvazione

Pubblicazione BURL

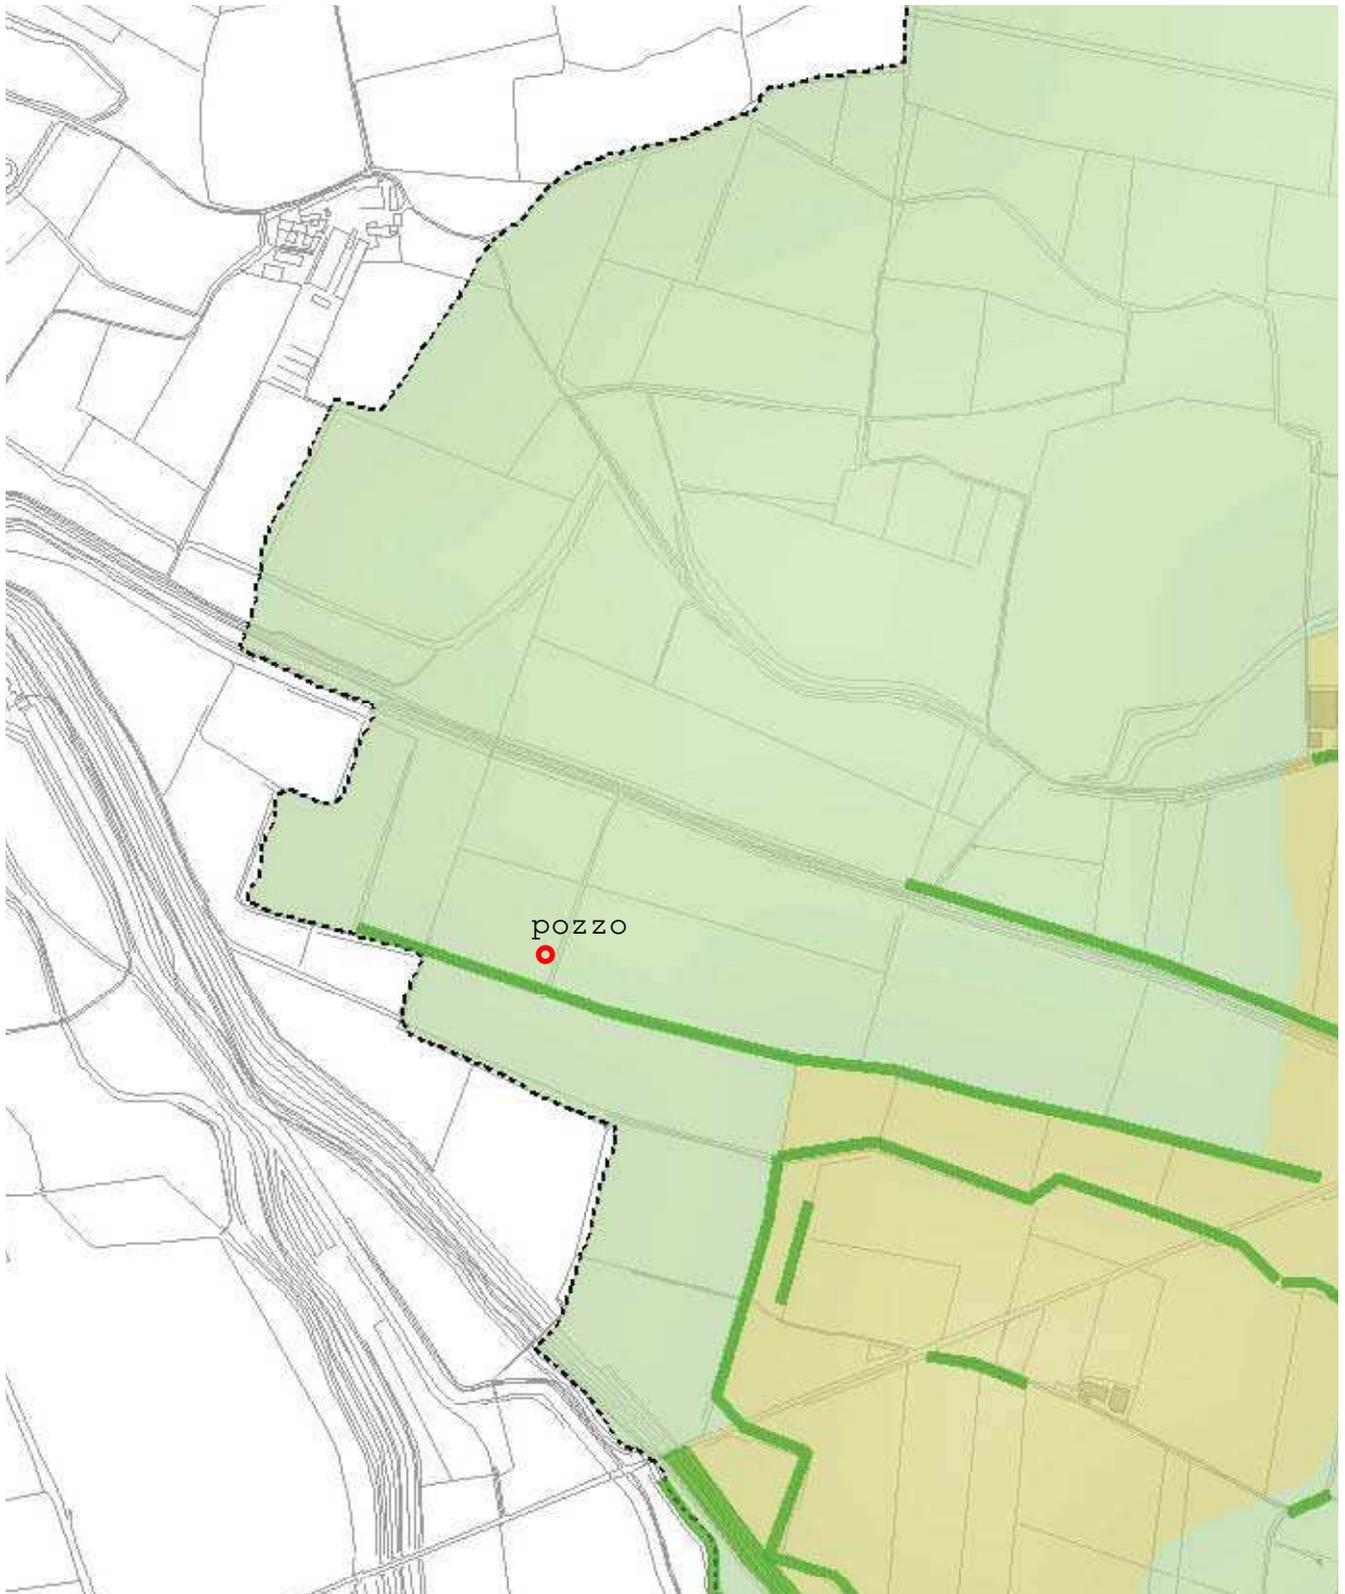

CLASSI DI SENSIBILITA' PAESISTICA



Classe 3 - Media



Classe 4 - Alta



Classe 5 - Molto alta

ALTRE INFORMAZIONI




Superficie edificata



Confine comunale

Cartografia Tutela del PTCP Provincia di Cremona – fonte: Atlante ambientale

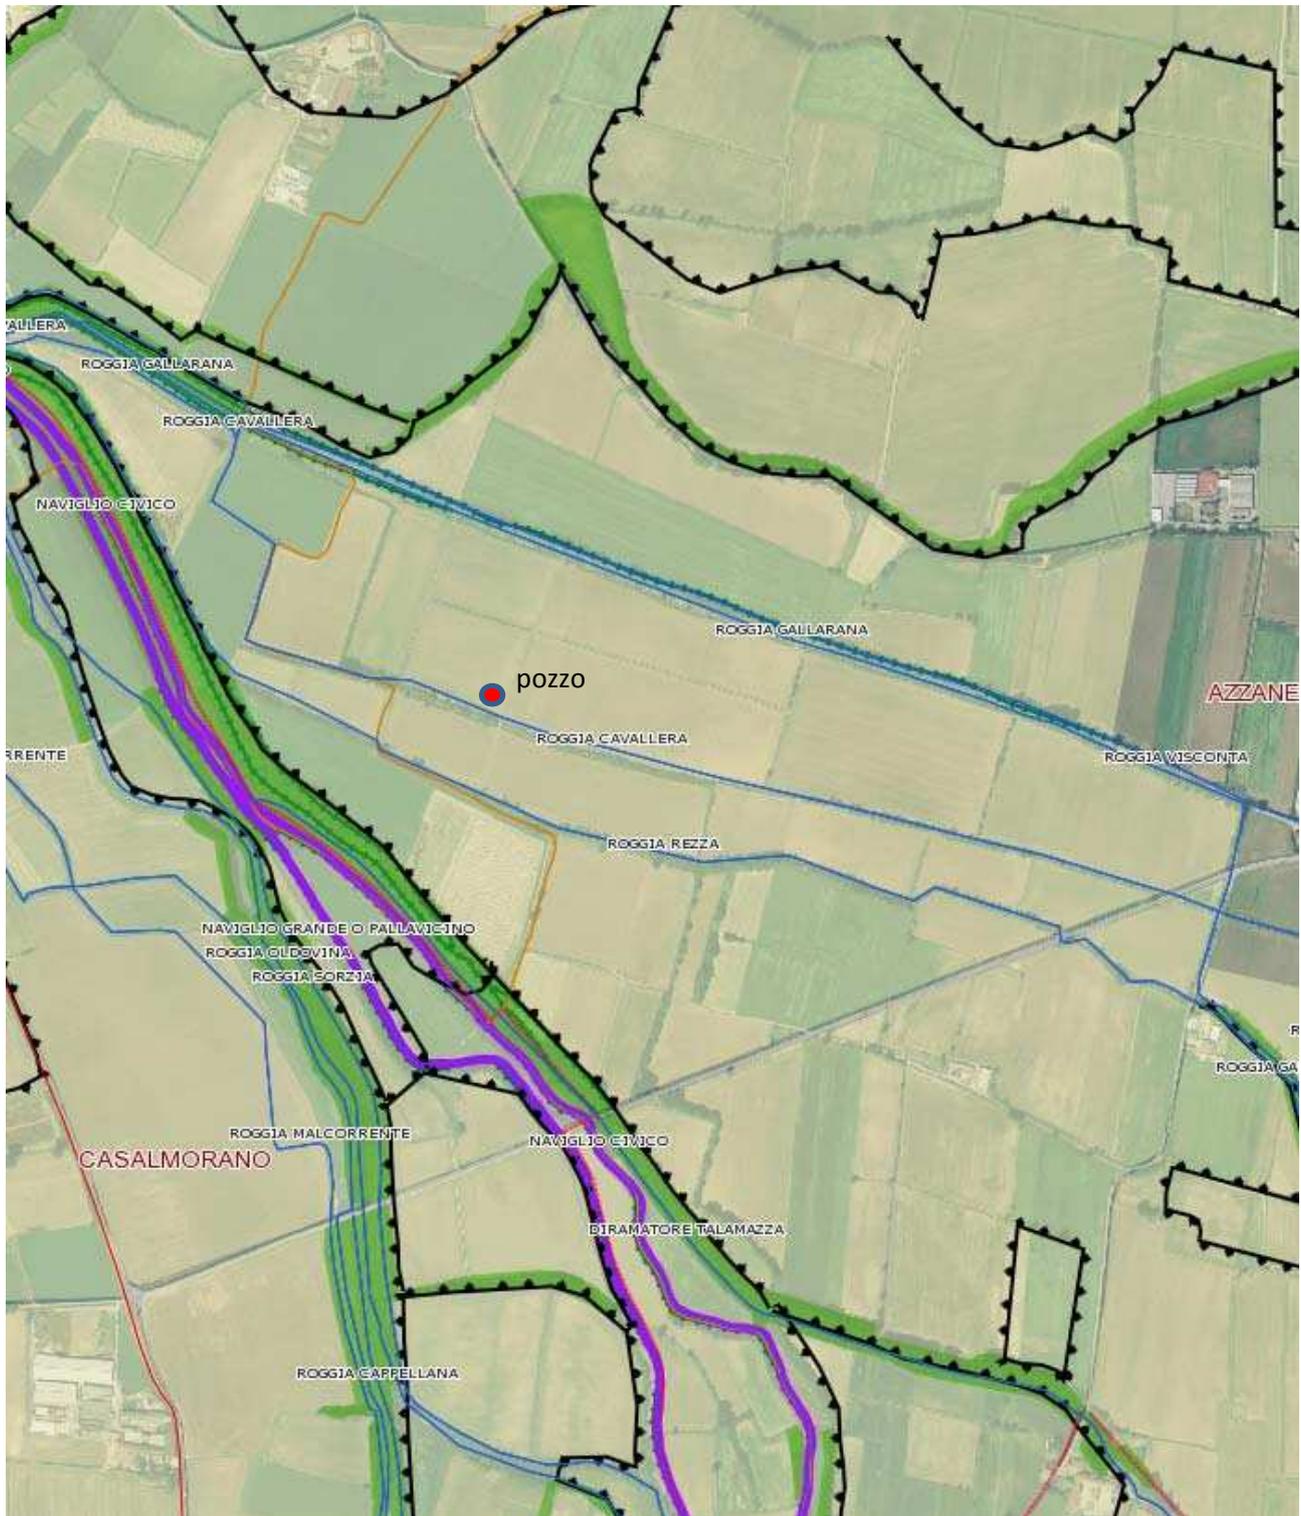

corsi d'acqua



Siti d'Importanza Comunitaria



PAI - A



PAI - B




PAI - B di progetto




PAI - C



Corsi d'acqua naturali e artificiali

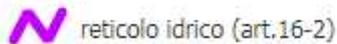

Orli di scarpata

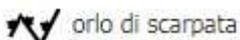


Rete Ecologica Provinciale



Extra-urbane secondarie



Percorsi ciclabili

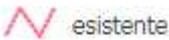

Ambiti




Ambito agricolo di interesse strategico

Comuni



Acque Superficiali

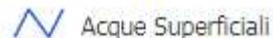

invio SCIA alternativa al PdC

Da Namirial S.p.A. <posta-certificata@sicurezzapostale.it>

A gabriele.bonvicini@ingpec.eu <gabriele.bonvicini@ingpec.eu>

Data venerdì 28 febbraio 2025 - 12:03

Ricevuta di avvenuta consegna

Il giorno 28/02/2025 alle ore 12:03:26 (+0100) il messaggio "invio SCIA alternativa al PdC" proveniente da "gabriele.bonvicini@ingpec.eu" ed indirizzato a "comune.azzanello@pec.regione.lombardia.it" è stato consegnato nella casella di destinazione.
Identificativo messaggio: jpec119215.20250228120127.77382.51.1.1@pec.aruba.it

dati-cert.xml
postacert.eml
smime.p7s

invio SCIA alternativa al PdC

Da gabriele.bonvicini@ingpec.eu <gabriele.bonvicini@ingpec.eu>

A comune.azzanello@pec.regione.lombardia.it
<comune.azzanello@pec.regione.lombardia.it>

Data venerdì 28 febbraio 2025 - 12:01

c.a. Ufficio Tecnico

in allegato si trasmette documentazione relativa a SCIA alternativa al Permesso di Costruire inerente la realizzazione di manufatto a protezione di pozzo per uso irriguo.

Cordiali saluti

Ing. Gabriele Bonvicini

cell.3398760735

via Michelangelo 56 - 25020 San Gervasio Bresciano

e-mail: ing.bonvicini@gmail.com

PEC: gabriele.bonvicini@ingpec.eu

CF BNVGRL74M18B157A - P. IVA 02337110981

Ordine Ingegneri di Brescia n.3662

definitivo_MODULO_UNICO_TITOLARE.pdf.p7m

definitivo_RELAZIONE_TECNICA_ASSEVERAZIONE_UNICA.pdf.p7m

Istanza paesaggistica semplificata.pdf.p7m

253-RELAZIONE TECNICA ILLUSTRATIVA.pdf.p7m

253-TAVOLA-Tav.U.pdf.p7m

Conferimento procura.pdf.p7m