

MANUFATTO DI PROTEZIONE DEL POZZO


Scala 1:20




MITIGAZIONI AMBIENTALI:
AA: Arbusti autoctoni (volume 2 quaderni del Parco)
1) Edera rampicante su 3 lati N-W-S
2) Sambuco - biancospino

Protocollo n. 020/02900 del 02/04/2025 - Pag. 1 di 1

PROSPETTO 1 SUD

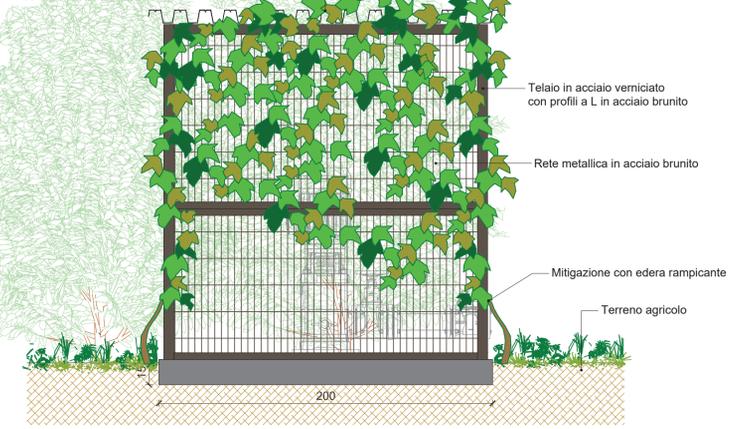


PROSPETTO 2 EST

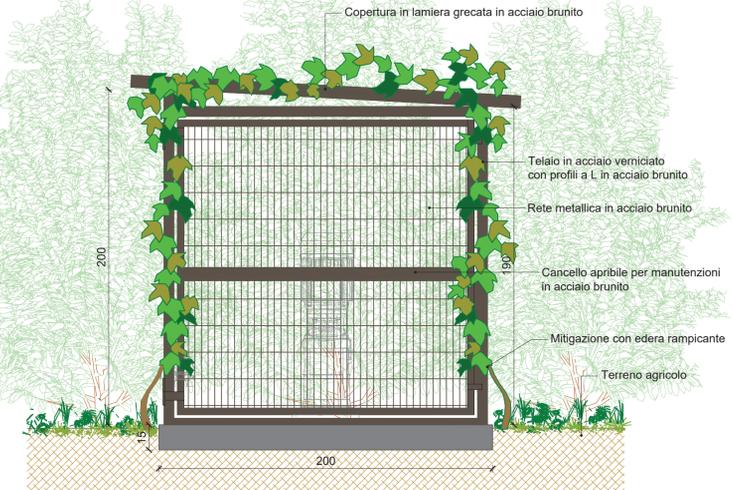

ESTRATTO MAPPA FG. 6



ESTRATTO P.G.T.

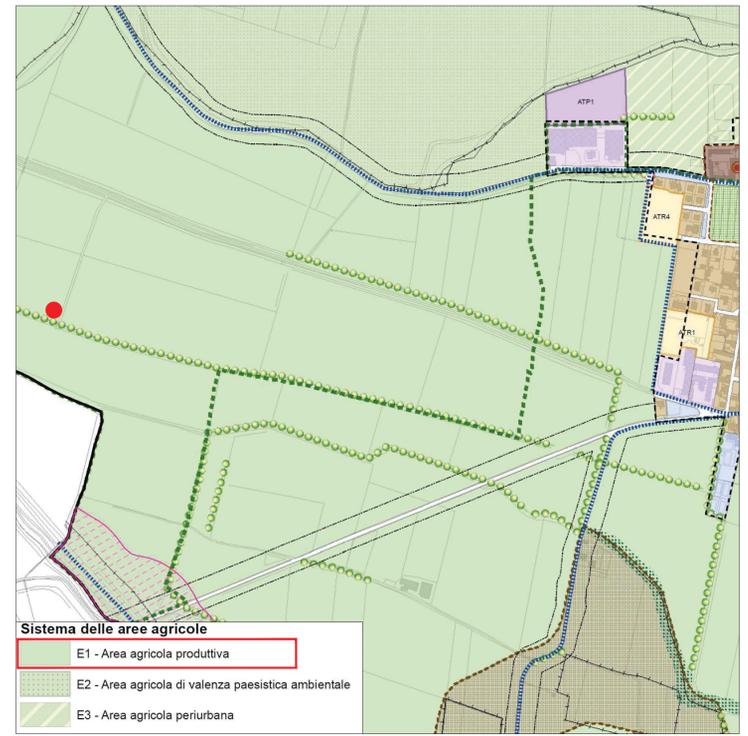

ESTRATTO ORTOFOTOGRAMMETRICO



FOTO AREA DI INTERVENTO



PROGETTISTA:	Ing. Gabriele Bonvicini	DATA:	marzo 2025
	Via Michelangelo, 56 - 25020 San Gervasio (BS) Tel.: 339/8760735 e-mail ing.bonvicini@gmail.com	SCALE:	varie
COMMITTENTE:	FOSSATI ANGELO	TITOLO TAVOLA:	Estratto mappa, estratto PGT, estratto ortofotogrammetrico, pianta e prospetti
INDIRIZZO:	via Aldo Moro - 26010 Azzanello (CR)	N° TAVOLA:	U Rev.1