




All.3 del Decreto N.217 del 16/03/2015 SCALA 1: 2.000
RECUPERO AMBIENTALE FINALE

PUNTI FISSI

N.	Quota mt sim	dist. parziale con successivo	distanza progressiva	angolo	gradi cent. g
1	49,86	2	186,40	186,40	1.CS1.2 27,29
2	49,72	3	158,40	344,80	2.CS1.3 24,77
3	50,61	4	146,20	491,00	3.CS1.4 23,51
4	50,62	5	180,80	671,80	4.CS1.5 11,33
5	50,23	6	87,50	759,30	5.CS1.6 10,29
6	49,73	7	152,00	911,30	6.CS1.7 18,96
7	50,51	8	105,00	1016,30	7.CS1.8 14,32
8	50,38	9	132,70	1149,00	8.CS1.9 1,56
9	50,19	10	166,90	1315,90	9.CS1.10 89,37
10	49,61	1	145,50	1461,40	10.CS1.1 14,00

CAPOSALDI

CS1	50,35	CS2	365,80 mt	1.CS1.CS2	53,7491
CS2	50,93	CS1	365,80mt	1.CS2.CS1	10,0518

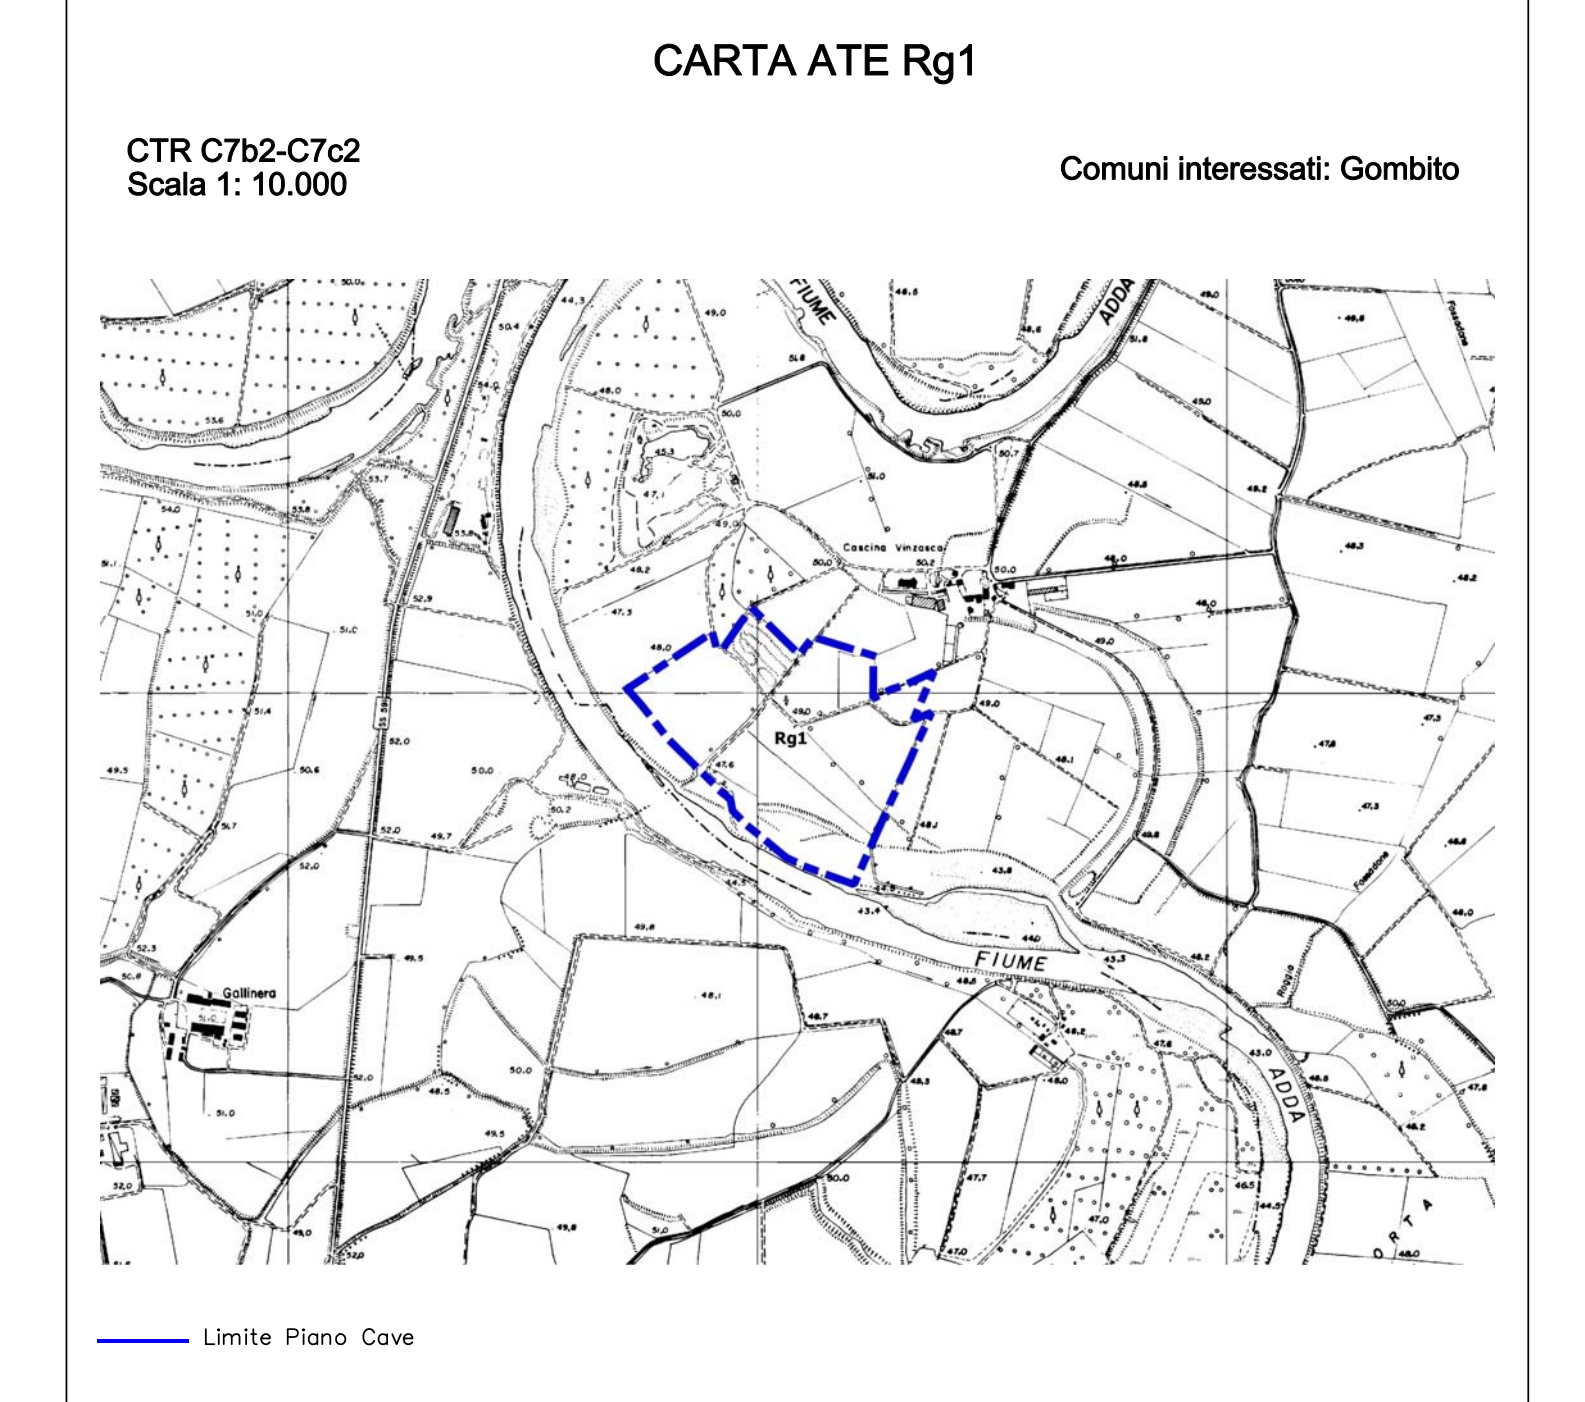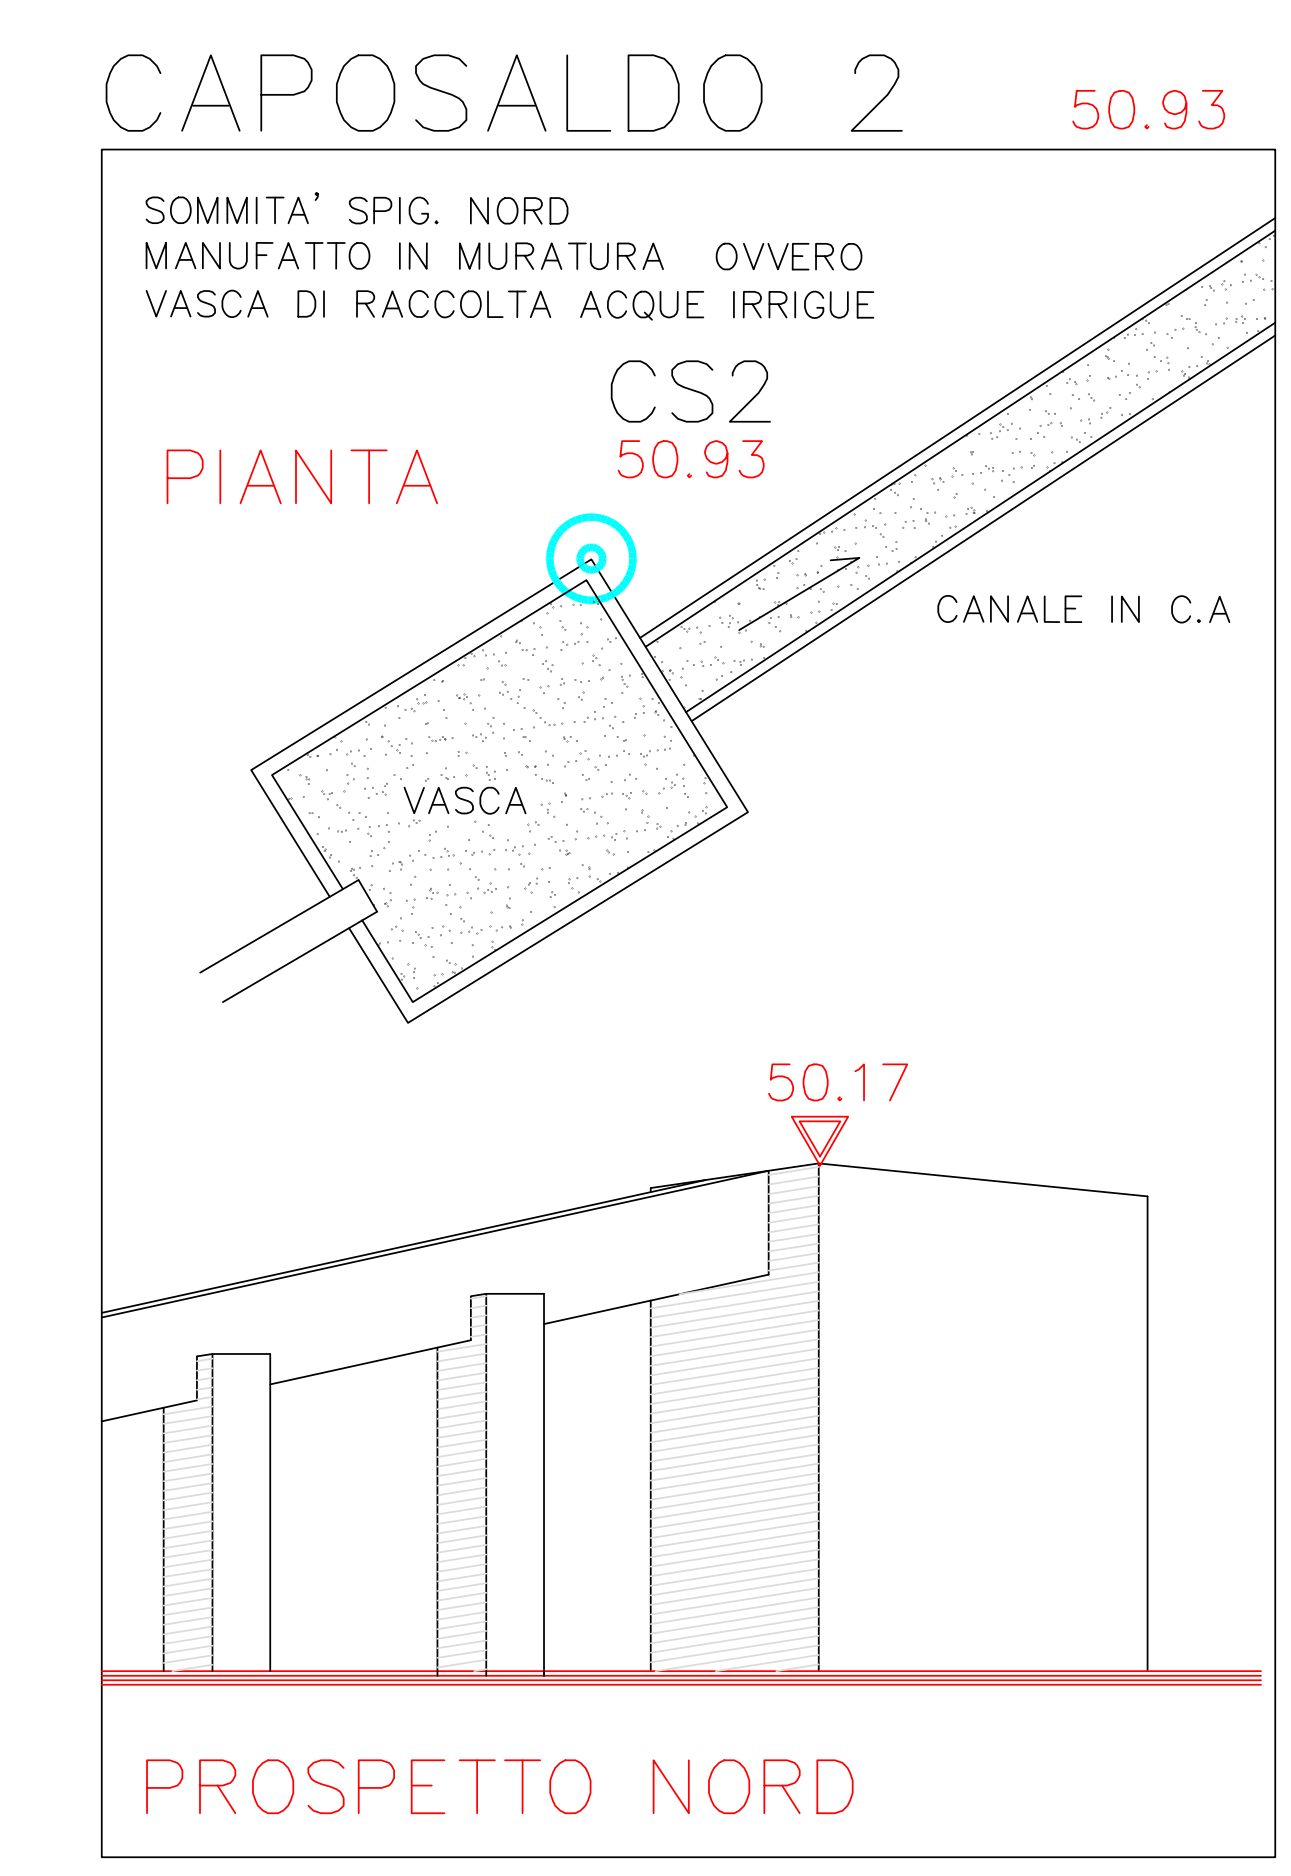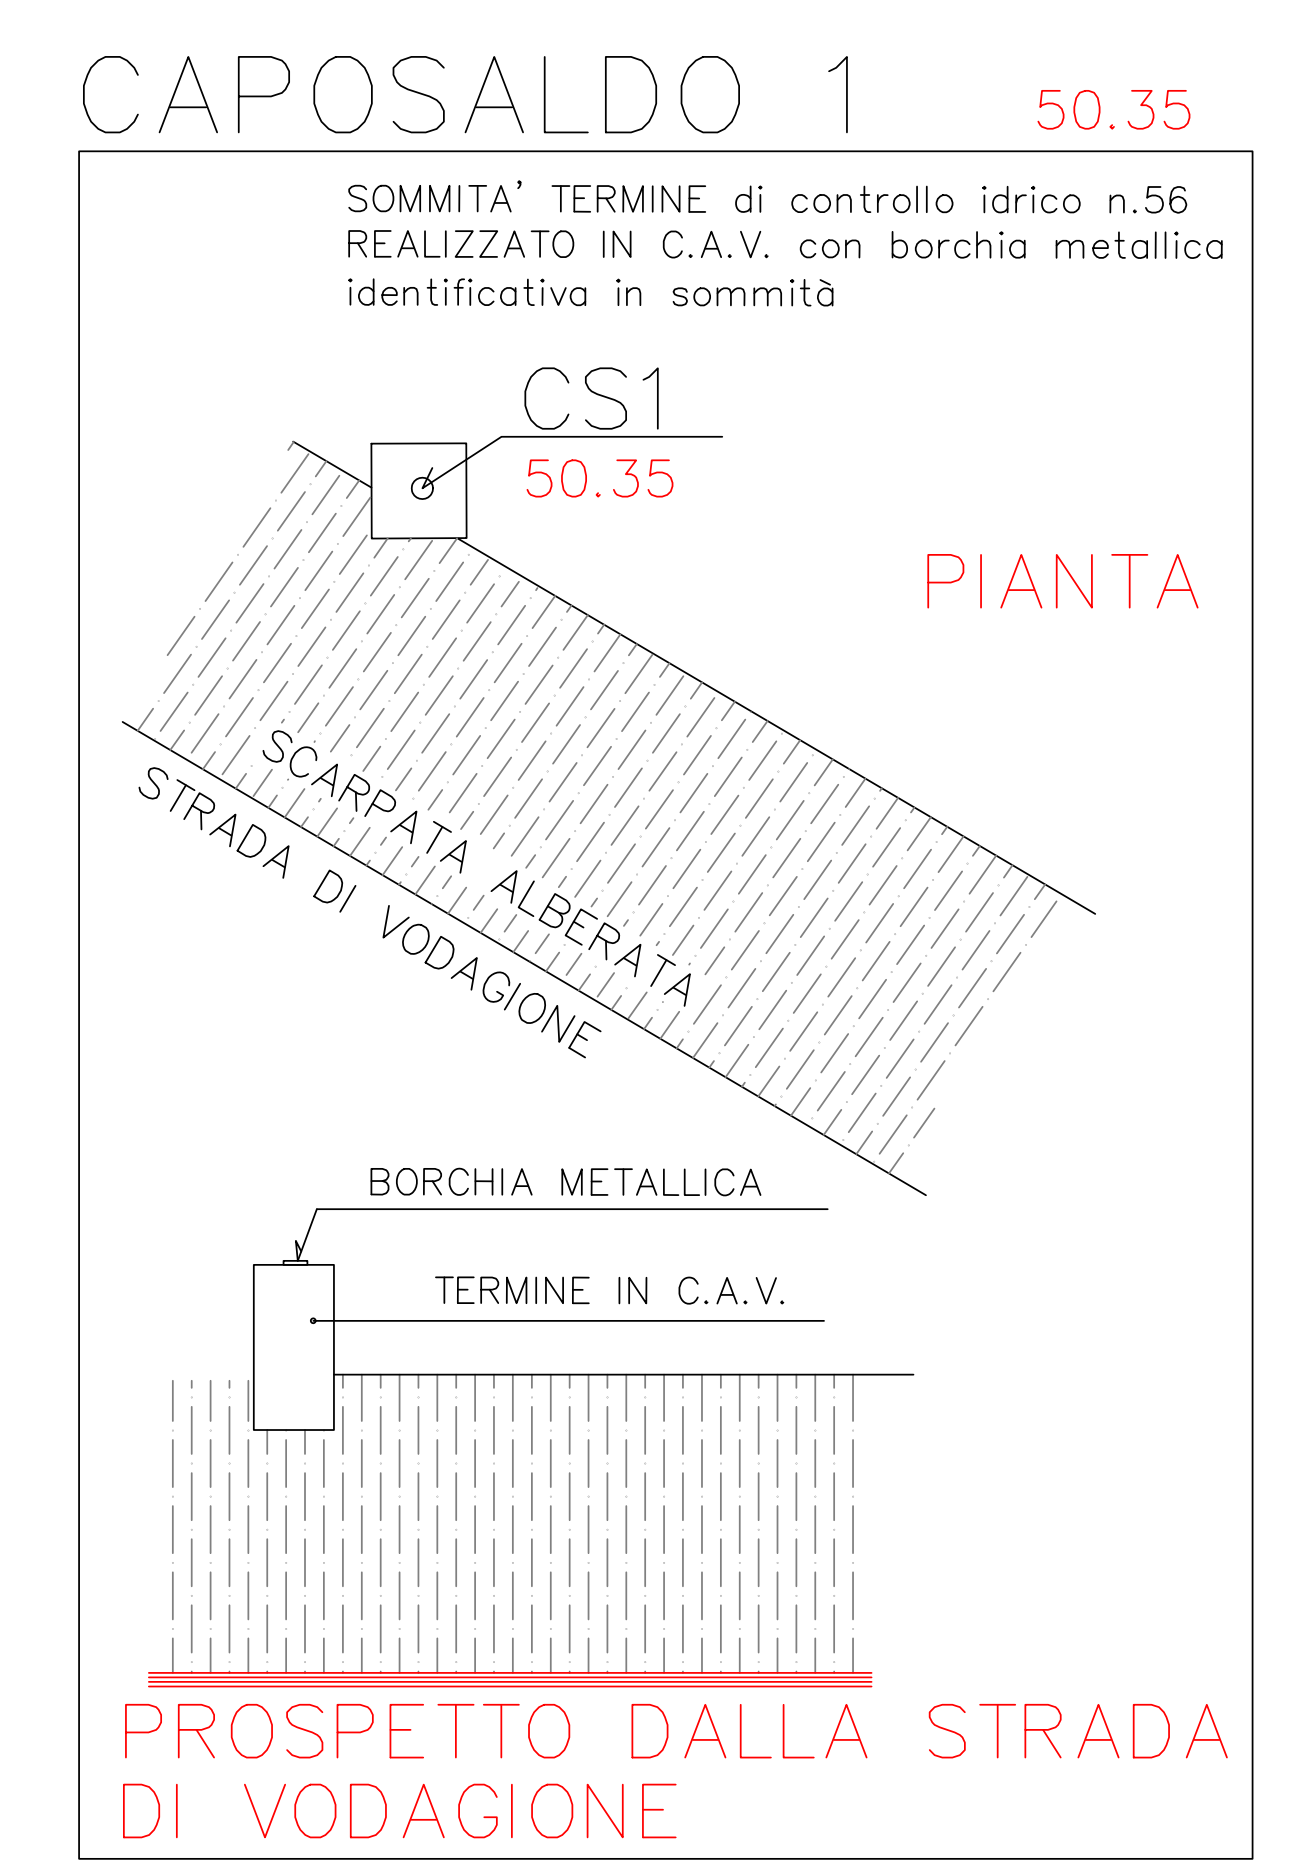

PROVINCIA DI CREMONA

Allegato 1 alla Determinazione Dirigenziale N° del

Rilievo dello stato di fatto della cava Rg1 con situazione al termine dell'autorizzazione vigente
SCALA 1: 1.000

CAVA DI SABBIA E GHIAIA IN LOC. VINZASCA
COMUNE DI GOMBITO

TITOLARE DELL'AUTORIZZAZIONE: ROSSINI S.R.L.

PROGETTISTA: Geol. A. Galizzi - Agr. A. Mazzoleni
Ing. C. Galli

COLLABORATORE: Geol. S. Chakir

Scale: 1:1000
Data: Febbraio 2022
Tavolo: 1

terrAQUA
Studio: Via Cavallotti 317 - 24123 Bergamo Tel/Fax: 035 683195
Call: 035 675045 e-mail: LUCIANO@terraqua.com
Sede Legale: Via Botteghe 4 - 24023 Borsari di Sopra (BG)
Anna Mazzoleni - Agronomo
Studio: Via Cavallotti 317 - 24123 Bergamo Tel/Fax: 035 683195
Call: 035 675030 e-mail: anna.mazzoleni@gmail.com
Sede Legale: Via dei Platani 28 - 26048 Treviso (TV)