




SEZIONE A-A'

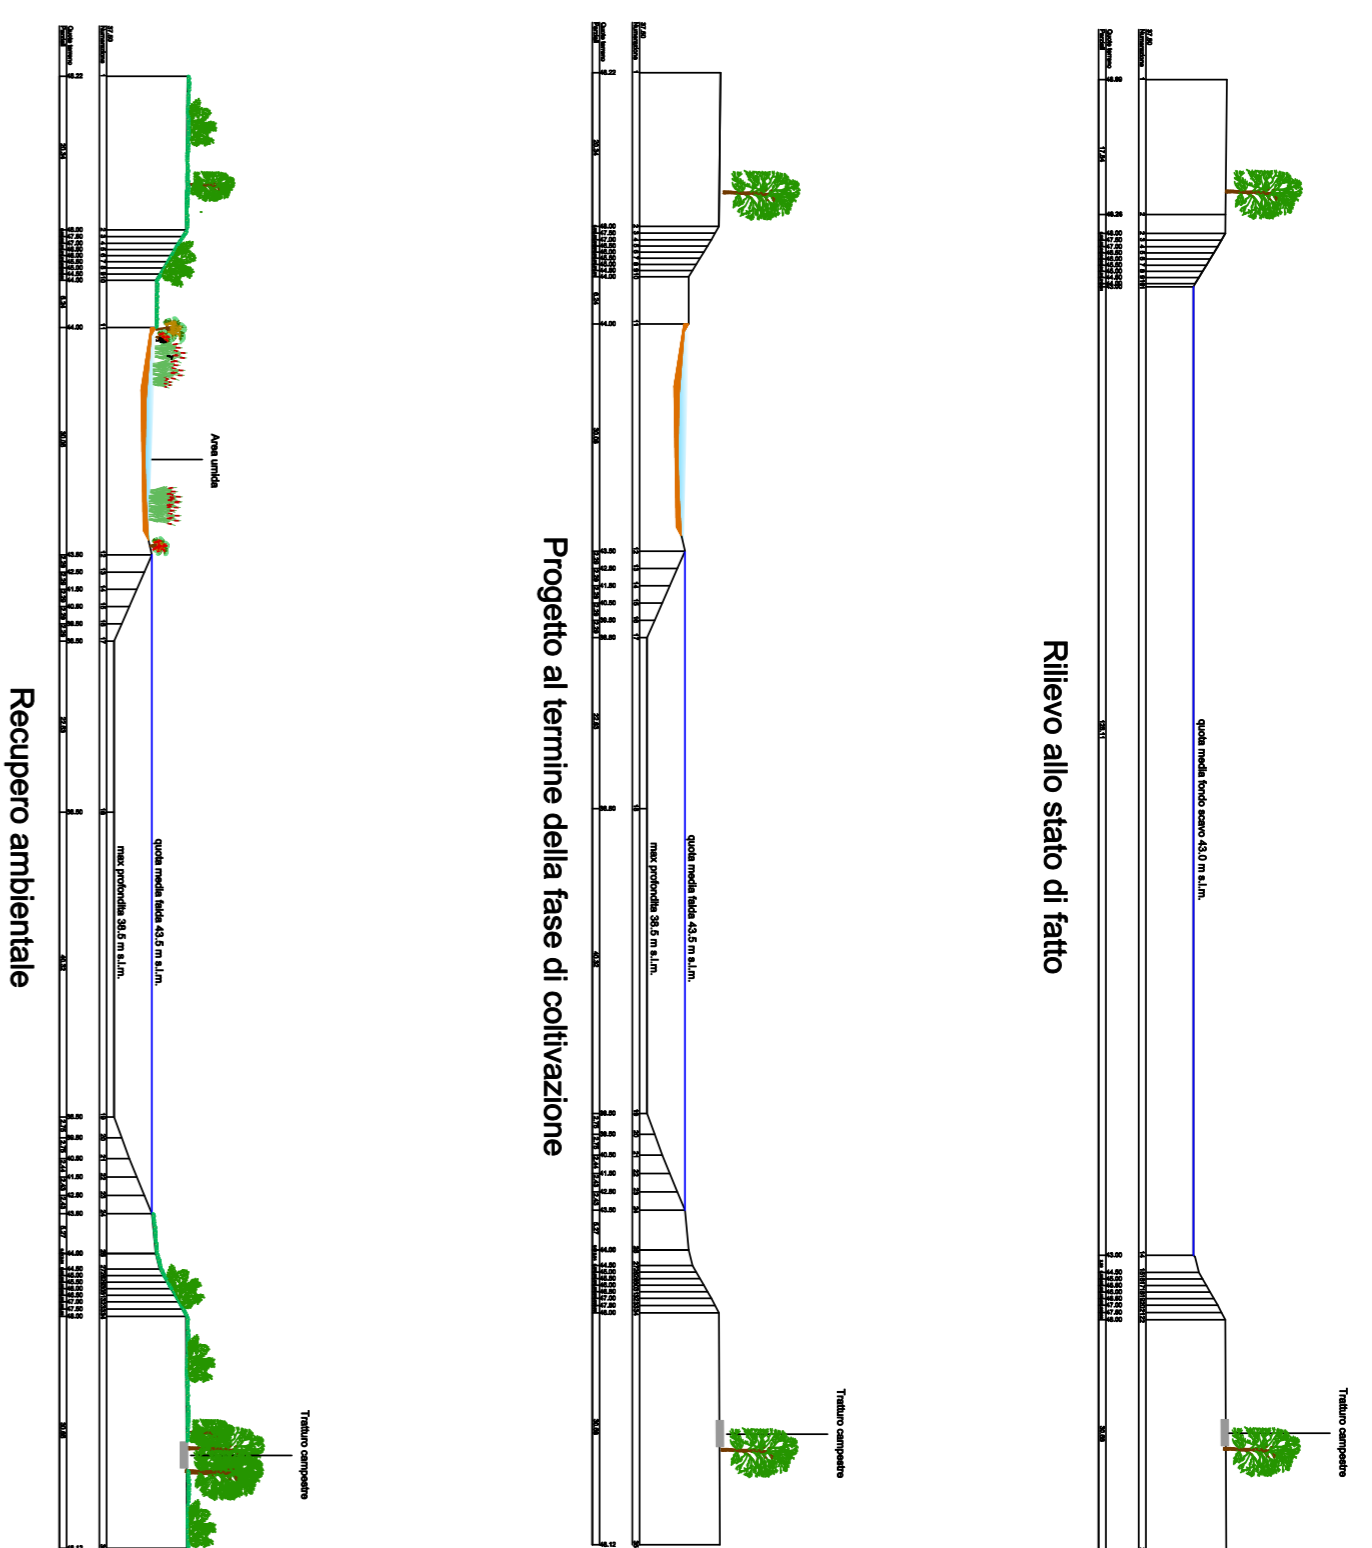


SEZIONE C-C'

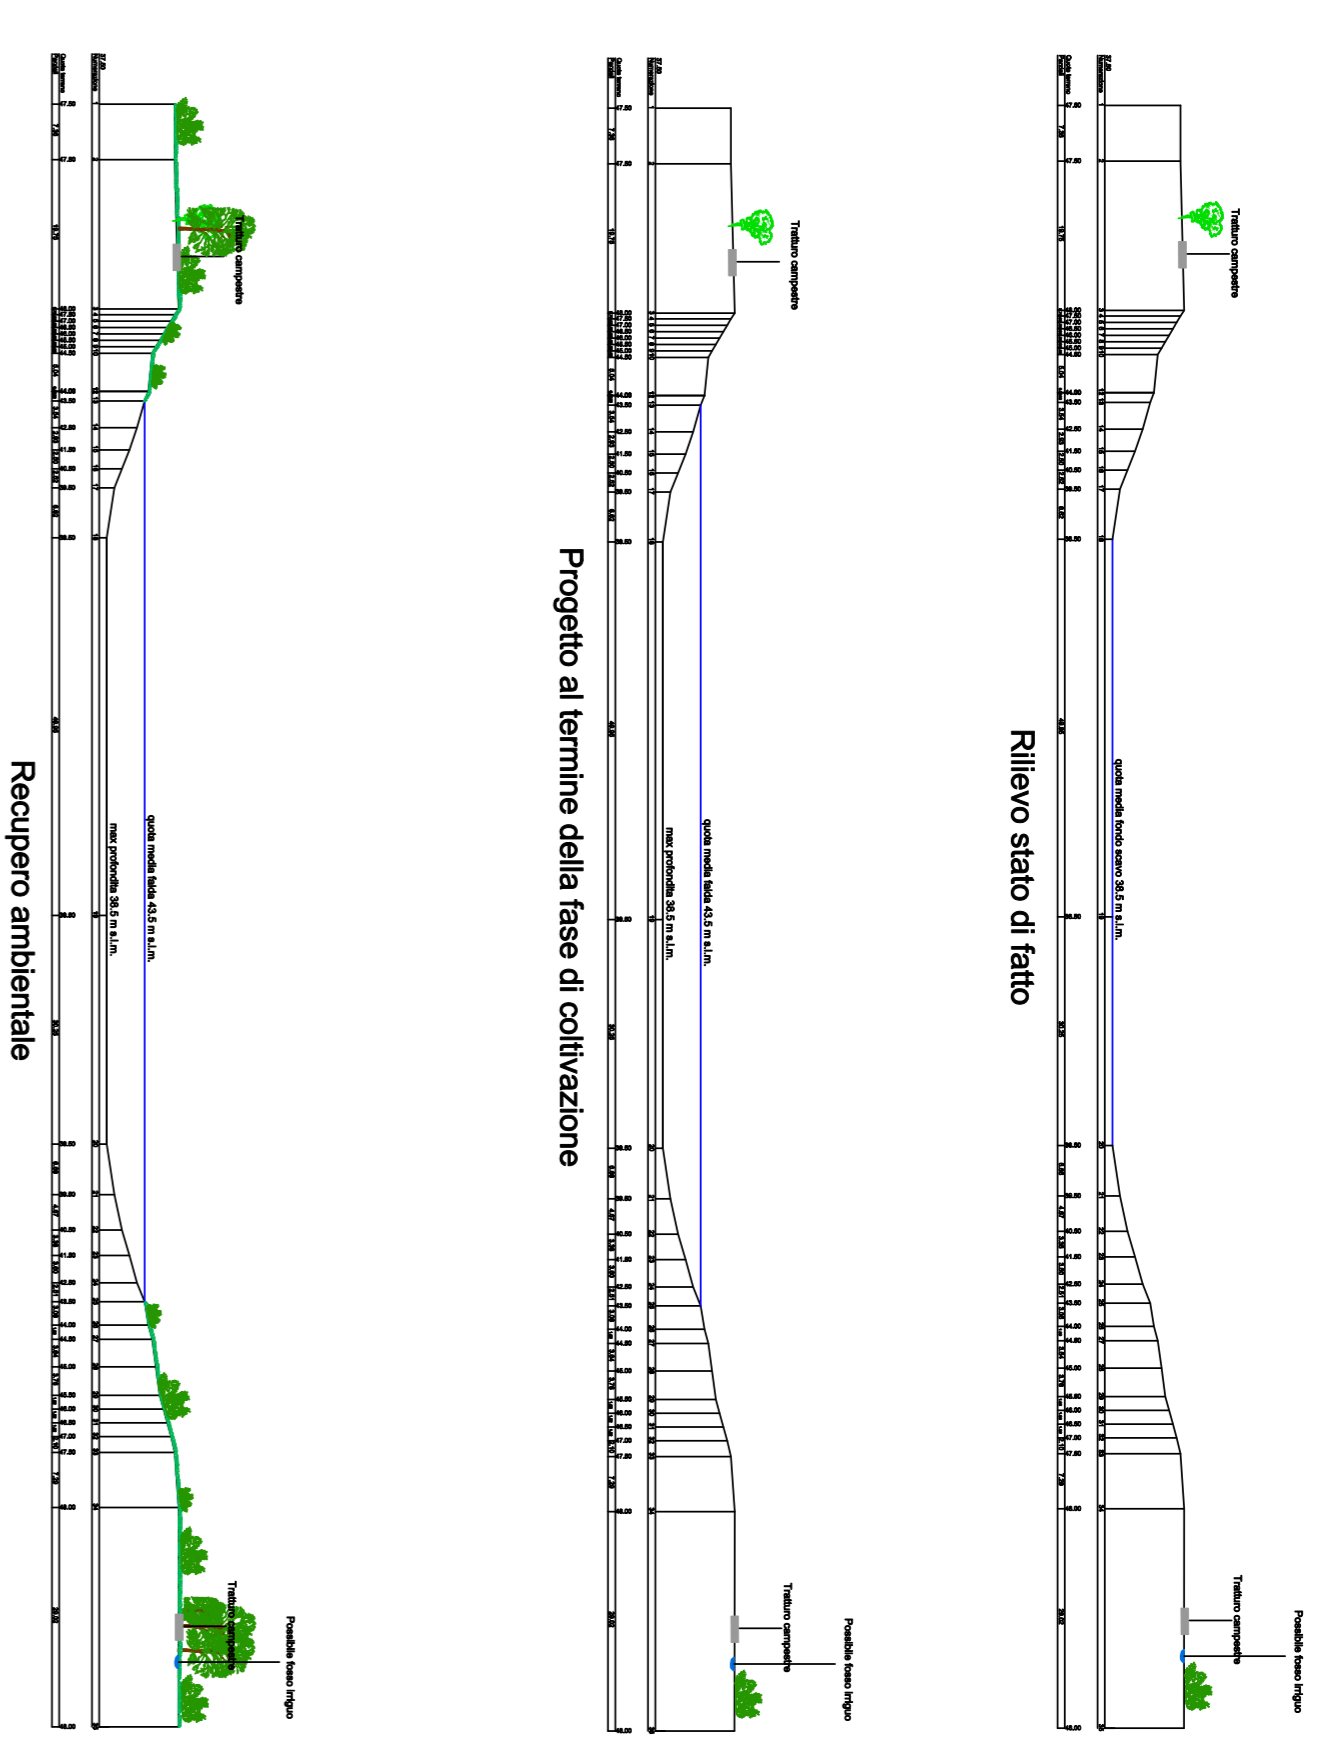


SEZIONE B-B'

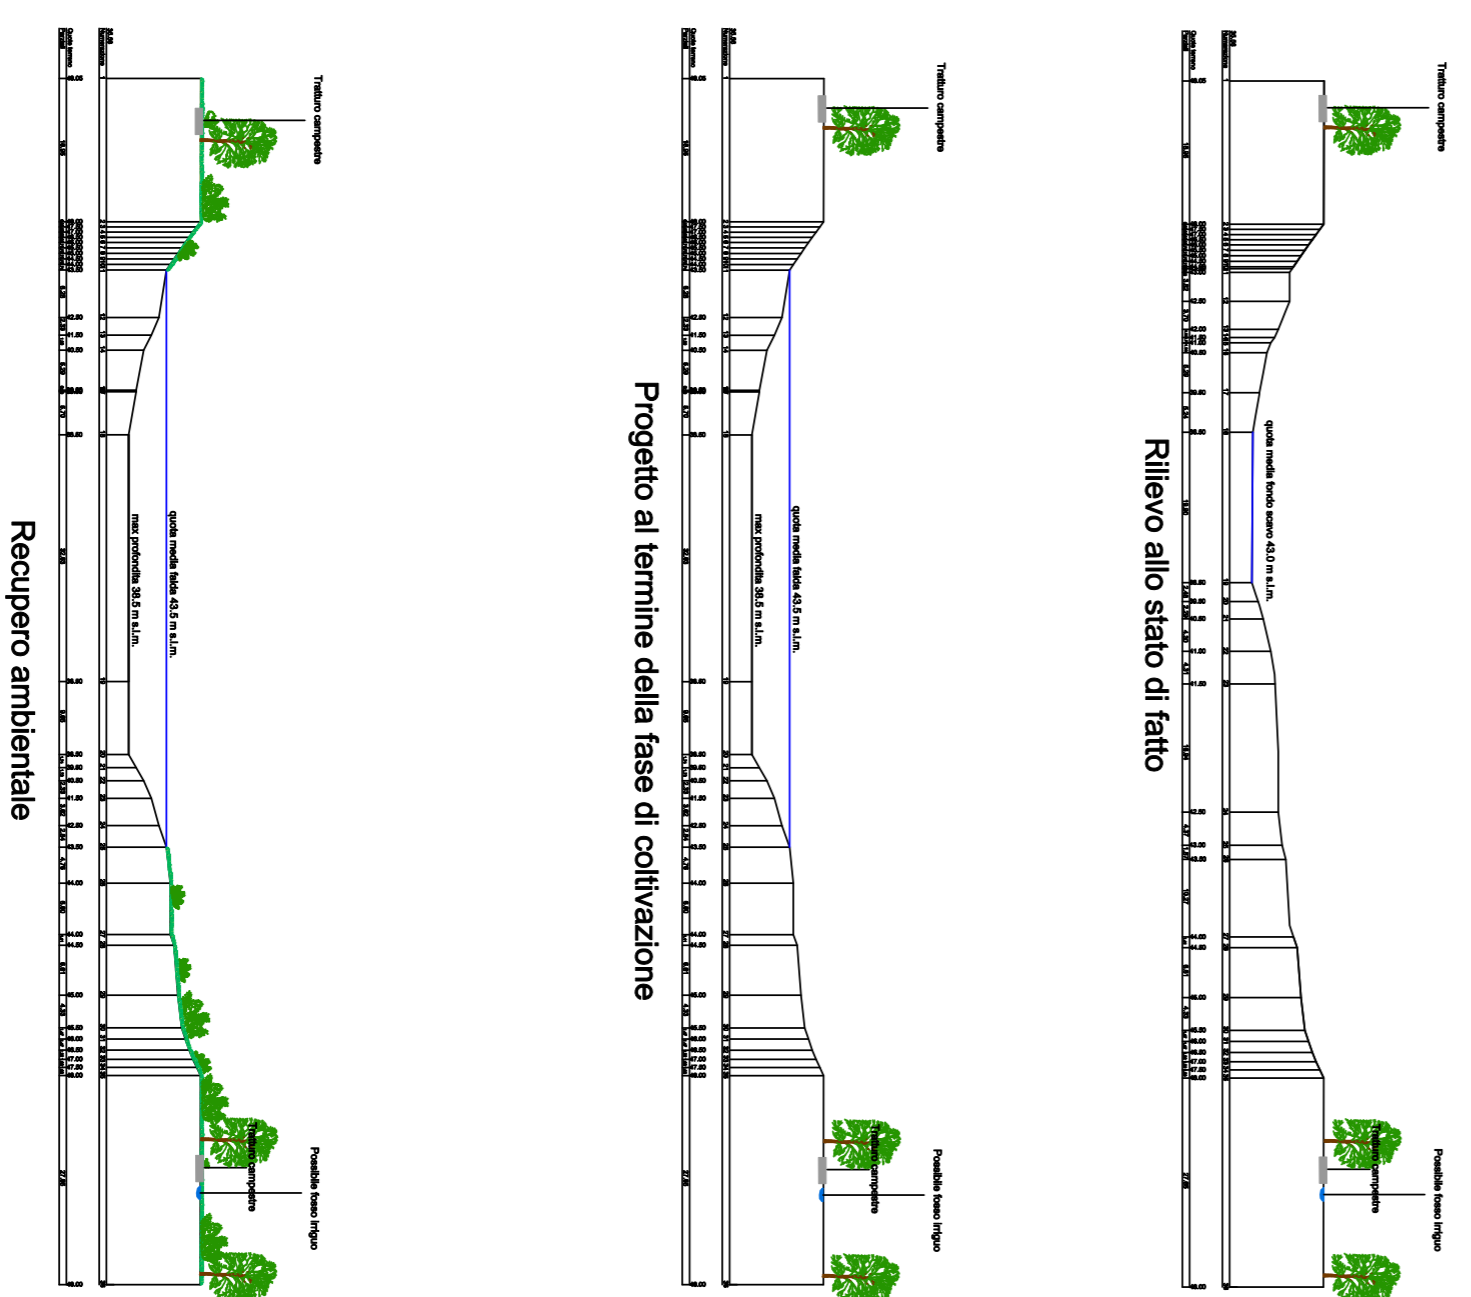

Schema zone umide

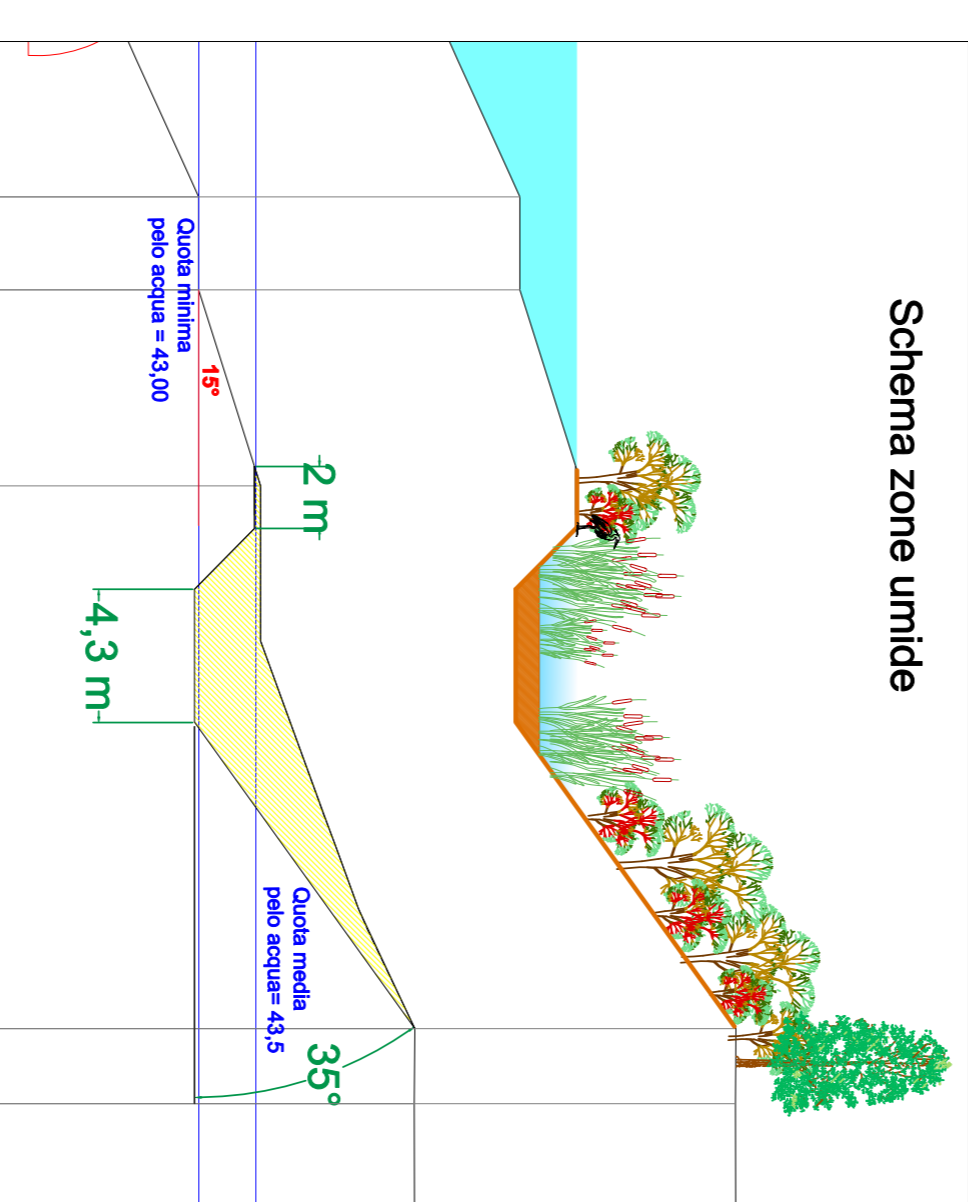

Schema scarpata per gruocione

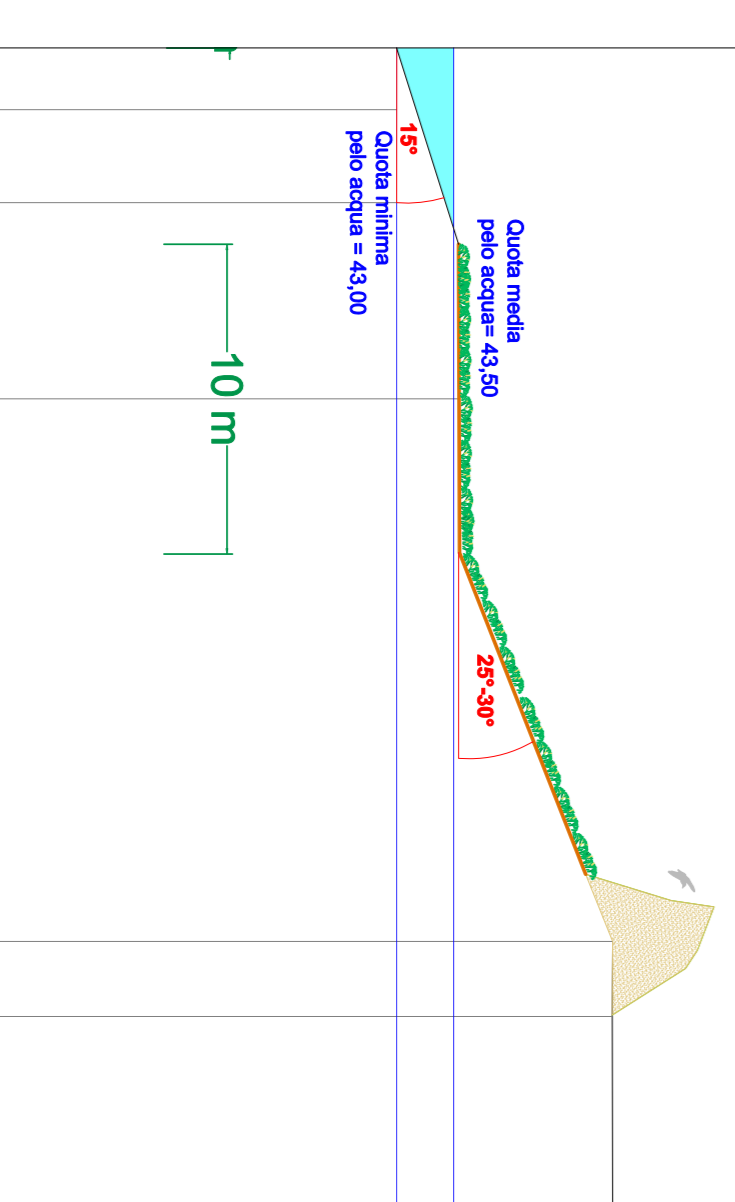

PROVINCIA DI CREMONA

Allegato 4 alla Determinazione Dirigenziale N° del

SEZIONI

**CAVA DI SABBIA E GHIAIA IN LOC. VINZASCA
 COMUNE DI GOMBITO**

TITOLARE DELL'AUTORIZZAZIONE: ROSSINI S.R.L.

**PROGETTISTA: Geol. A. Gallizi - Agr. A. Mazzoleni
 Ing. C. Galli**

COLLABORATORE: Geol. S. Chakir

TerrAoua

ANTONIO GALLIZI - Geologo
 Studio: Via Cavour 371 - 24123 Bergamo, Tel/Fax 035 863195
 C/O: Via Cavour 371 - Bergamo
 Sede Legale: Via Morandi 4 - 24030 Brembate di Sopra (BG)
 Anna Mazzoleni - Agronomo
 Studio: Via Cavour 371 - 24123 Bergamo, Tel/Fax 035 863195
 Cell. 329 6725030 e-mail: anna.mazzoleni@gmail.com
 Sede Legale: Via dei Platani 28 - 24048 Trevico (BG)

Scale: 1:1000

Data: Febbraio 2022

Tracce: