allegato n.	titolo abbreviato:	allegato n.
8	SPCRexSS n. 10 - Riqualifica intersezione con SP33	8

Provincia di Cremona

UFFICIO TECNICO

AREA INFRASTRUTTURE STRADALI E PATRIMONIO
SETTORE PROGRAMMAZIONE OPERE E SERVIZI AMMINISTRATIVI
U.O. REALIZZAZIONE INFRASTRUTTURE STRADALI E SERVIZI AUTORIZZATIVI

Strada Provinciale ex Strada Statale n. 10
"PADANA INFERIORE"

Riqualifica dell'intersezione con la S.P. n. 33 "Seniga - Isola Pescaroli" in Comune di Cicognolo

emissione	descrizione	disegnato	controllo C.S.	controllo R.P.	data
0	prima emissione	sr	rv	pm	gennaio 2014

livello: PROGETTO ESECUTIVO

elaborato: COROGRAFIA

scala: 1:5000

IL GEOMETRA (Simone Righini)

IL PROGETTISTA
IL FUNZIONARIO TECNICO (ing. Roberto Vanzini)

IL RESPONSABILE DEL PROCEDIMENTO
IL DIRIGENTE (ing. Patrizia Malabarba)

data:

codice n. EXSS10-E-U-170

codice CUP G41B13000850003
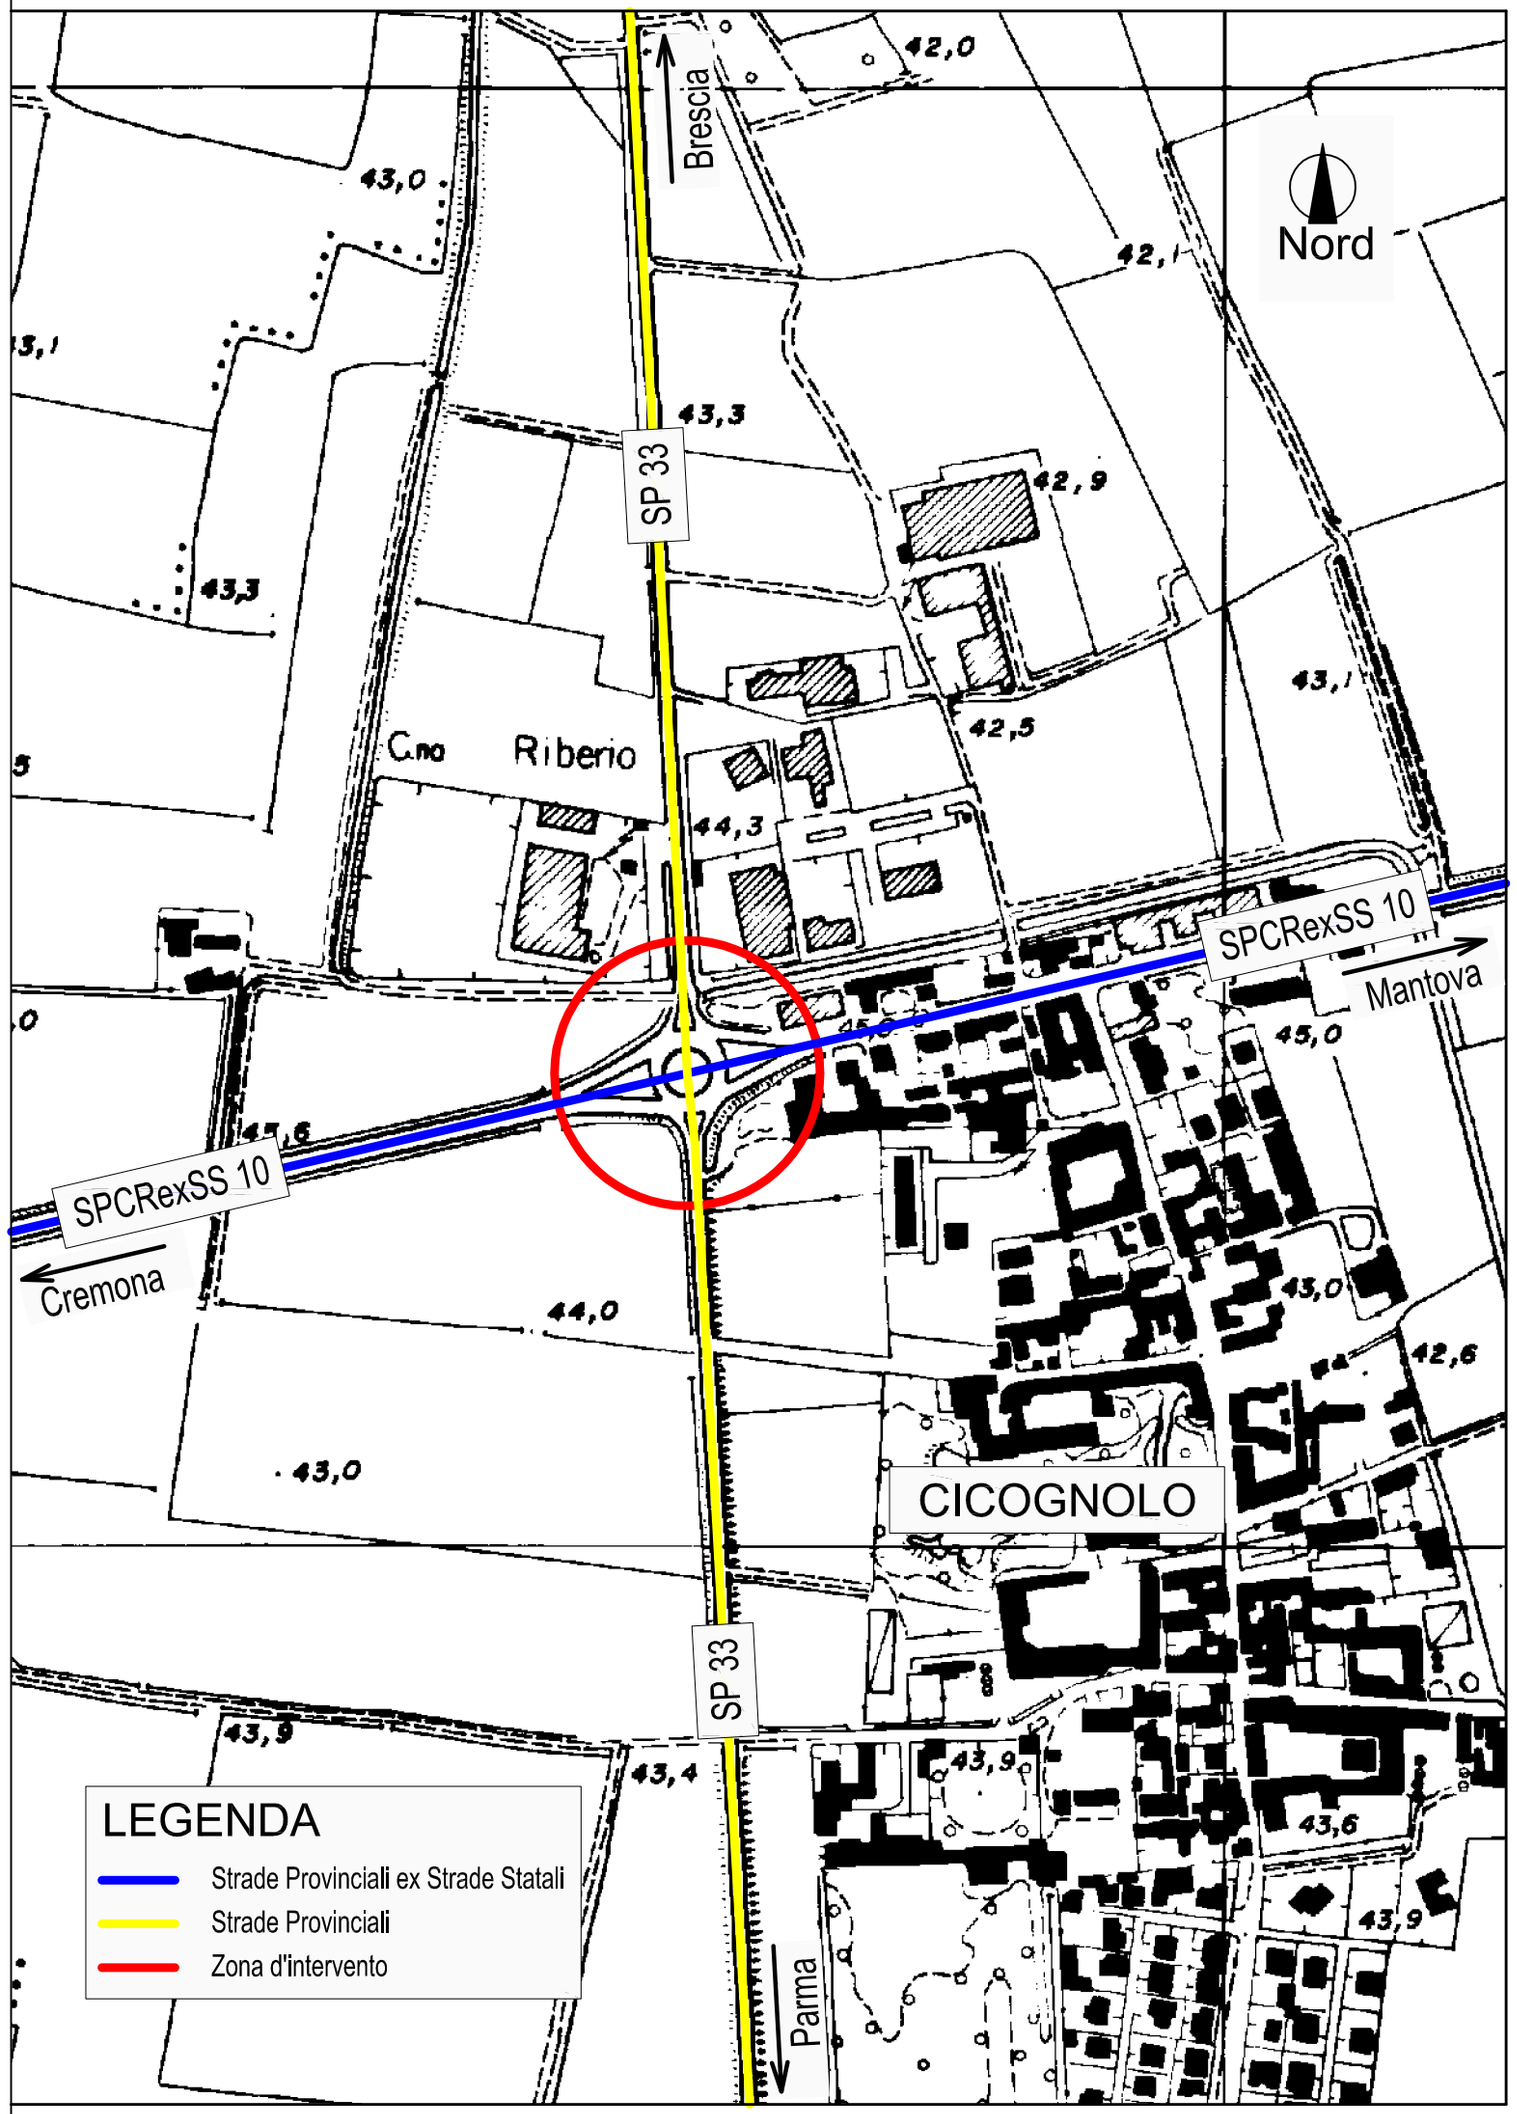
percorso file: U:\lavori\09\Projects\SS10\Rot_Cicognolo\ESE\08_Corografia.dwg