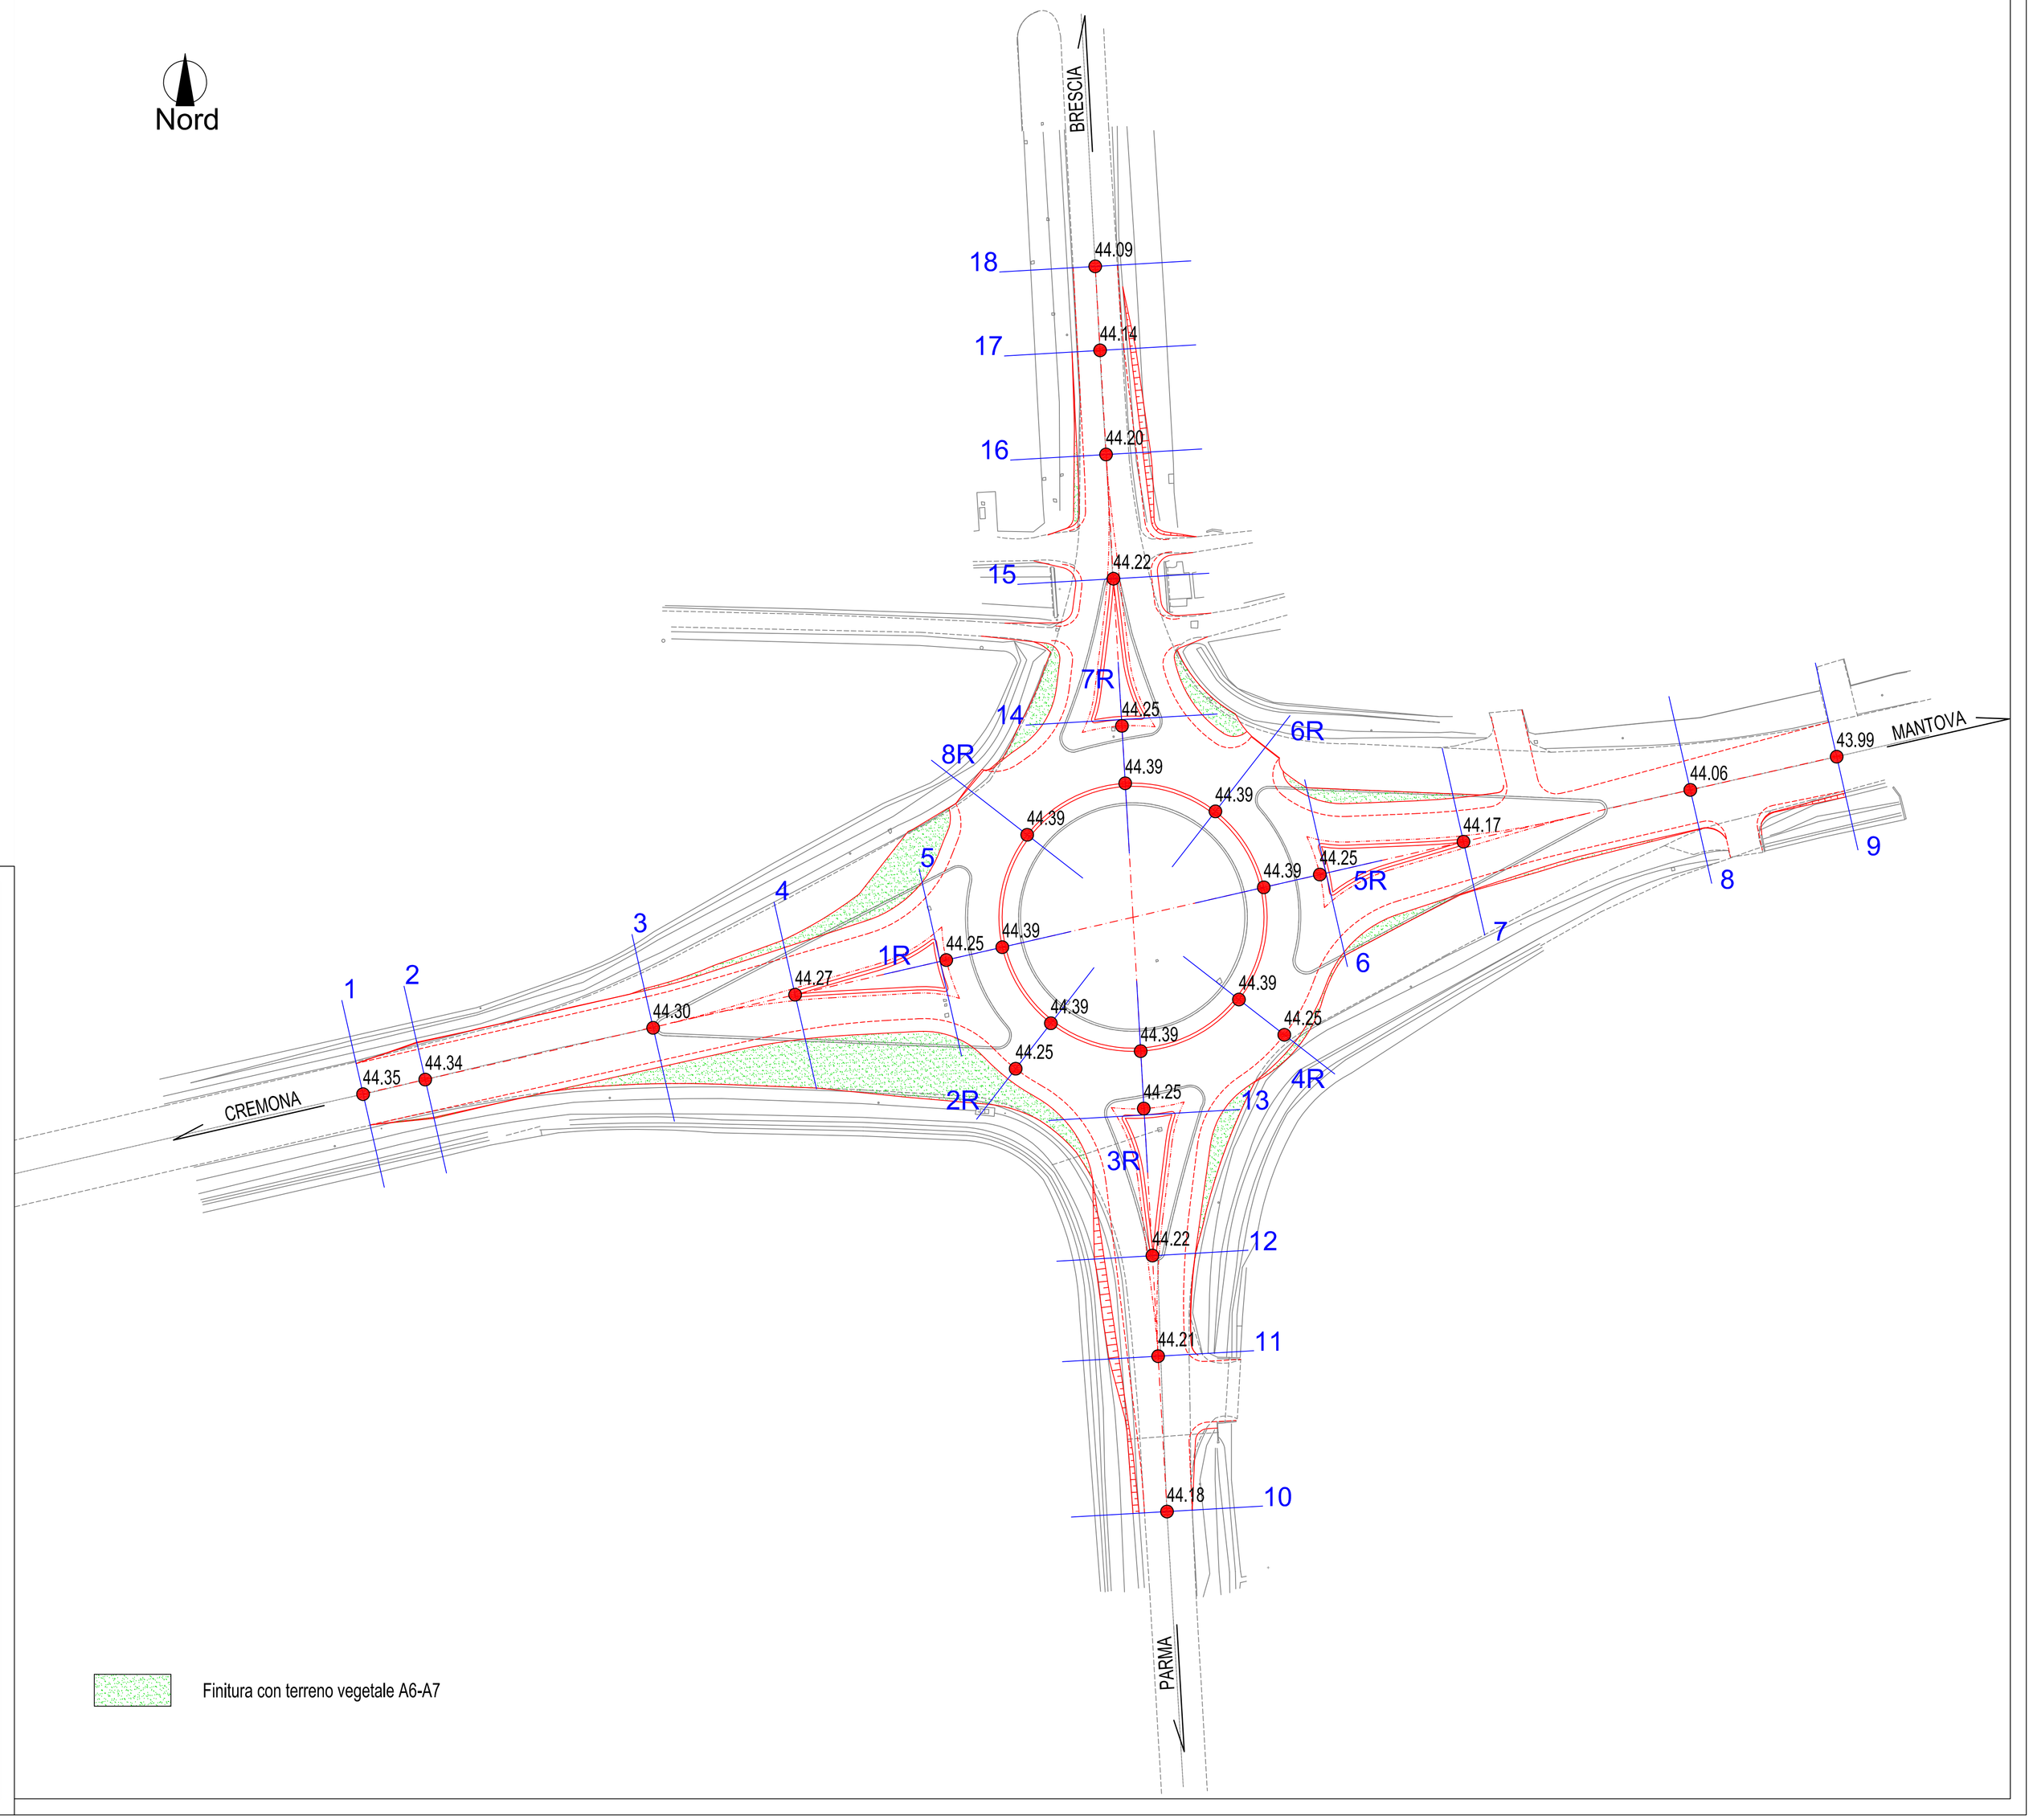

allegato n.	titolo abbreviato:	allegato n.
11	SPCRexSS n. 10 - Riqualifica intersezione con SP33	11

Provincia di Cremona

UFFICIO TECNICO

AREA INFRASTRUTTURE STRADALI E PATRIMONIO
SETTORE PROGRAMMAZIONE OPERE E SERVIZI AMMINISTRATIVI
U.O. REALIZZAZIONE INFRASTRUTTURE STRADALI E SERVIZI AUTORIZZATIVI

Strada Provinciale ex Strada Statale n. 10 "PADANA INFERIORE"

Riqualifica dell'intersezione con la S.P. n. 33 "Seniga - Isola Pescaroli" in Comune di Cicognolo

emissione	descrizione	disegnato	controllo C.S.	controllo R.P.	data
0	prima emissione	sr	rv	pm	gennaio 2014

livello: PROGETTO ESECUTIVO

elaborato: RILIEVI PLANOALTIMETRICI PLANIMETRIA QUOTATA

scala: 1:500

IL GEOMETRA (Simone Righini)

IL PROGETTISTA IL FUNZIONARIO TECNICO (Ing. Roberto Vandini)

IL RESPONSABILE DEL PROCEDIMENTO IL DIRIGENTE (Ing. Patrizia Malabarba)

data:

codice n. EXSS10-E-U-200

codice CUP G41B13000850003

percorso file: U:\lavori\609\Projects\SS10\Rot_Cicognolo\ESE\11_Planimetria quotata.dwg