




RILIEVO - scala 1:1000

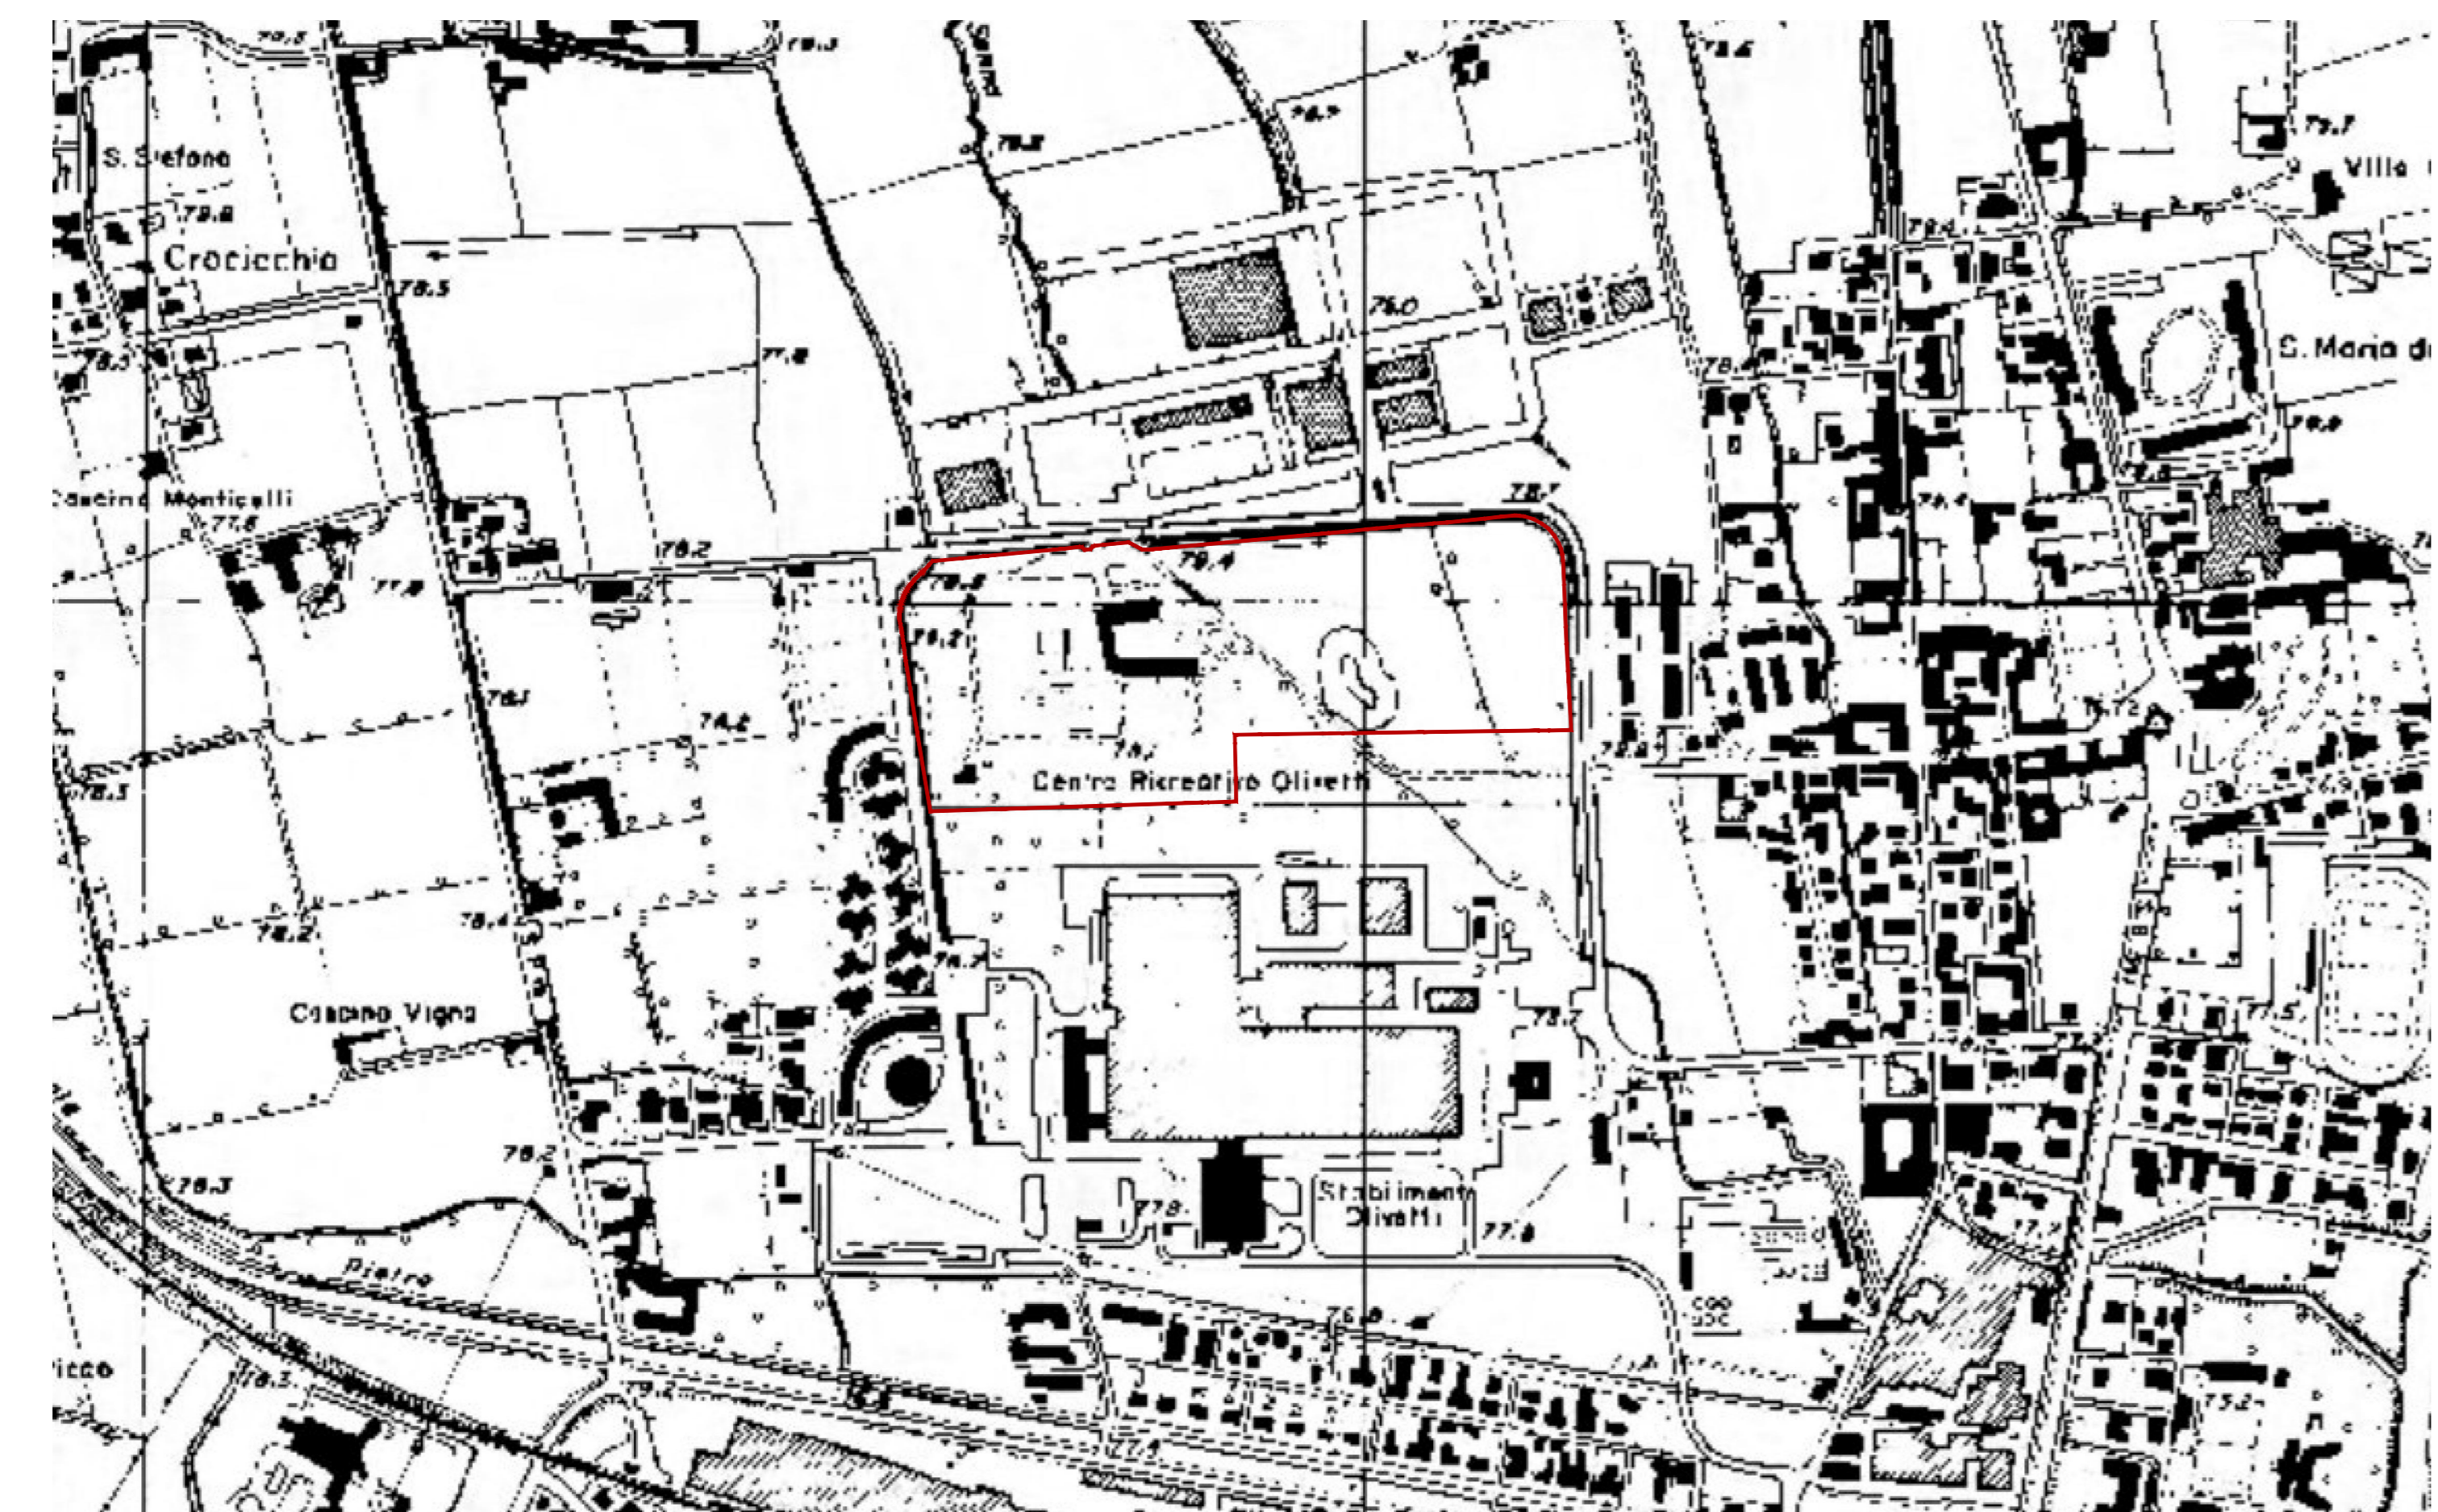

ORTOFOTO - scala 1:5000

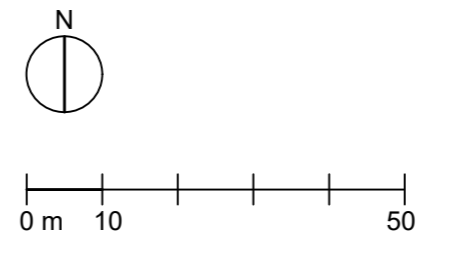

ESTRAITTO CTR - scala 1:5000

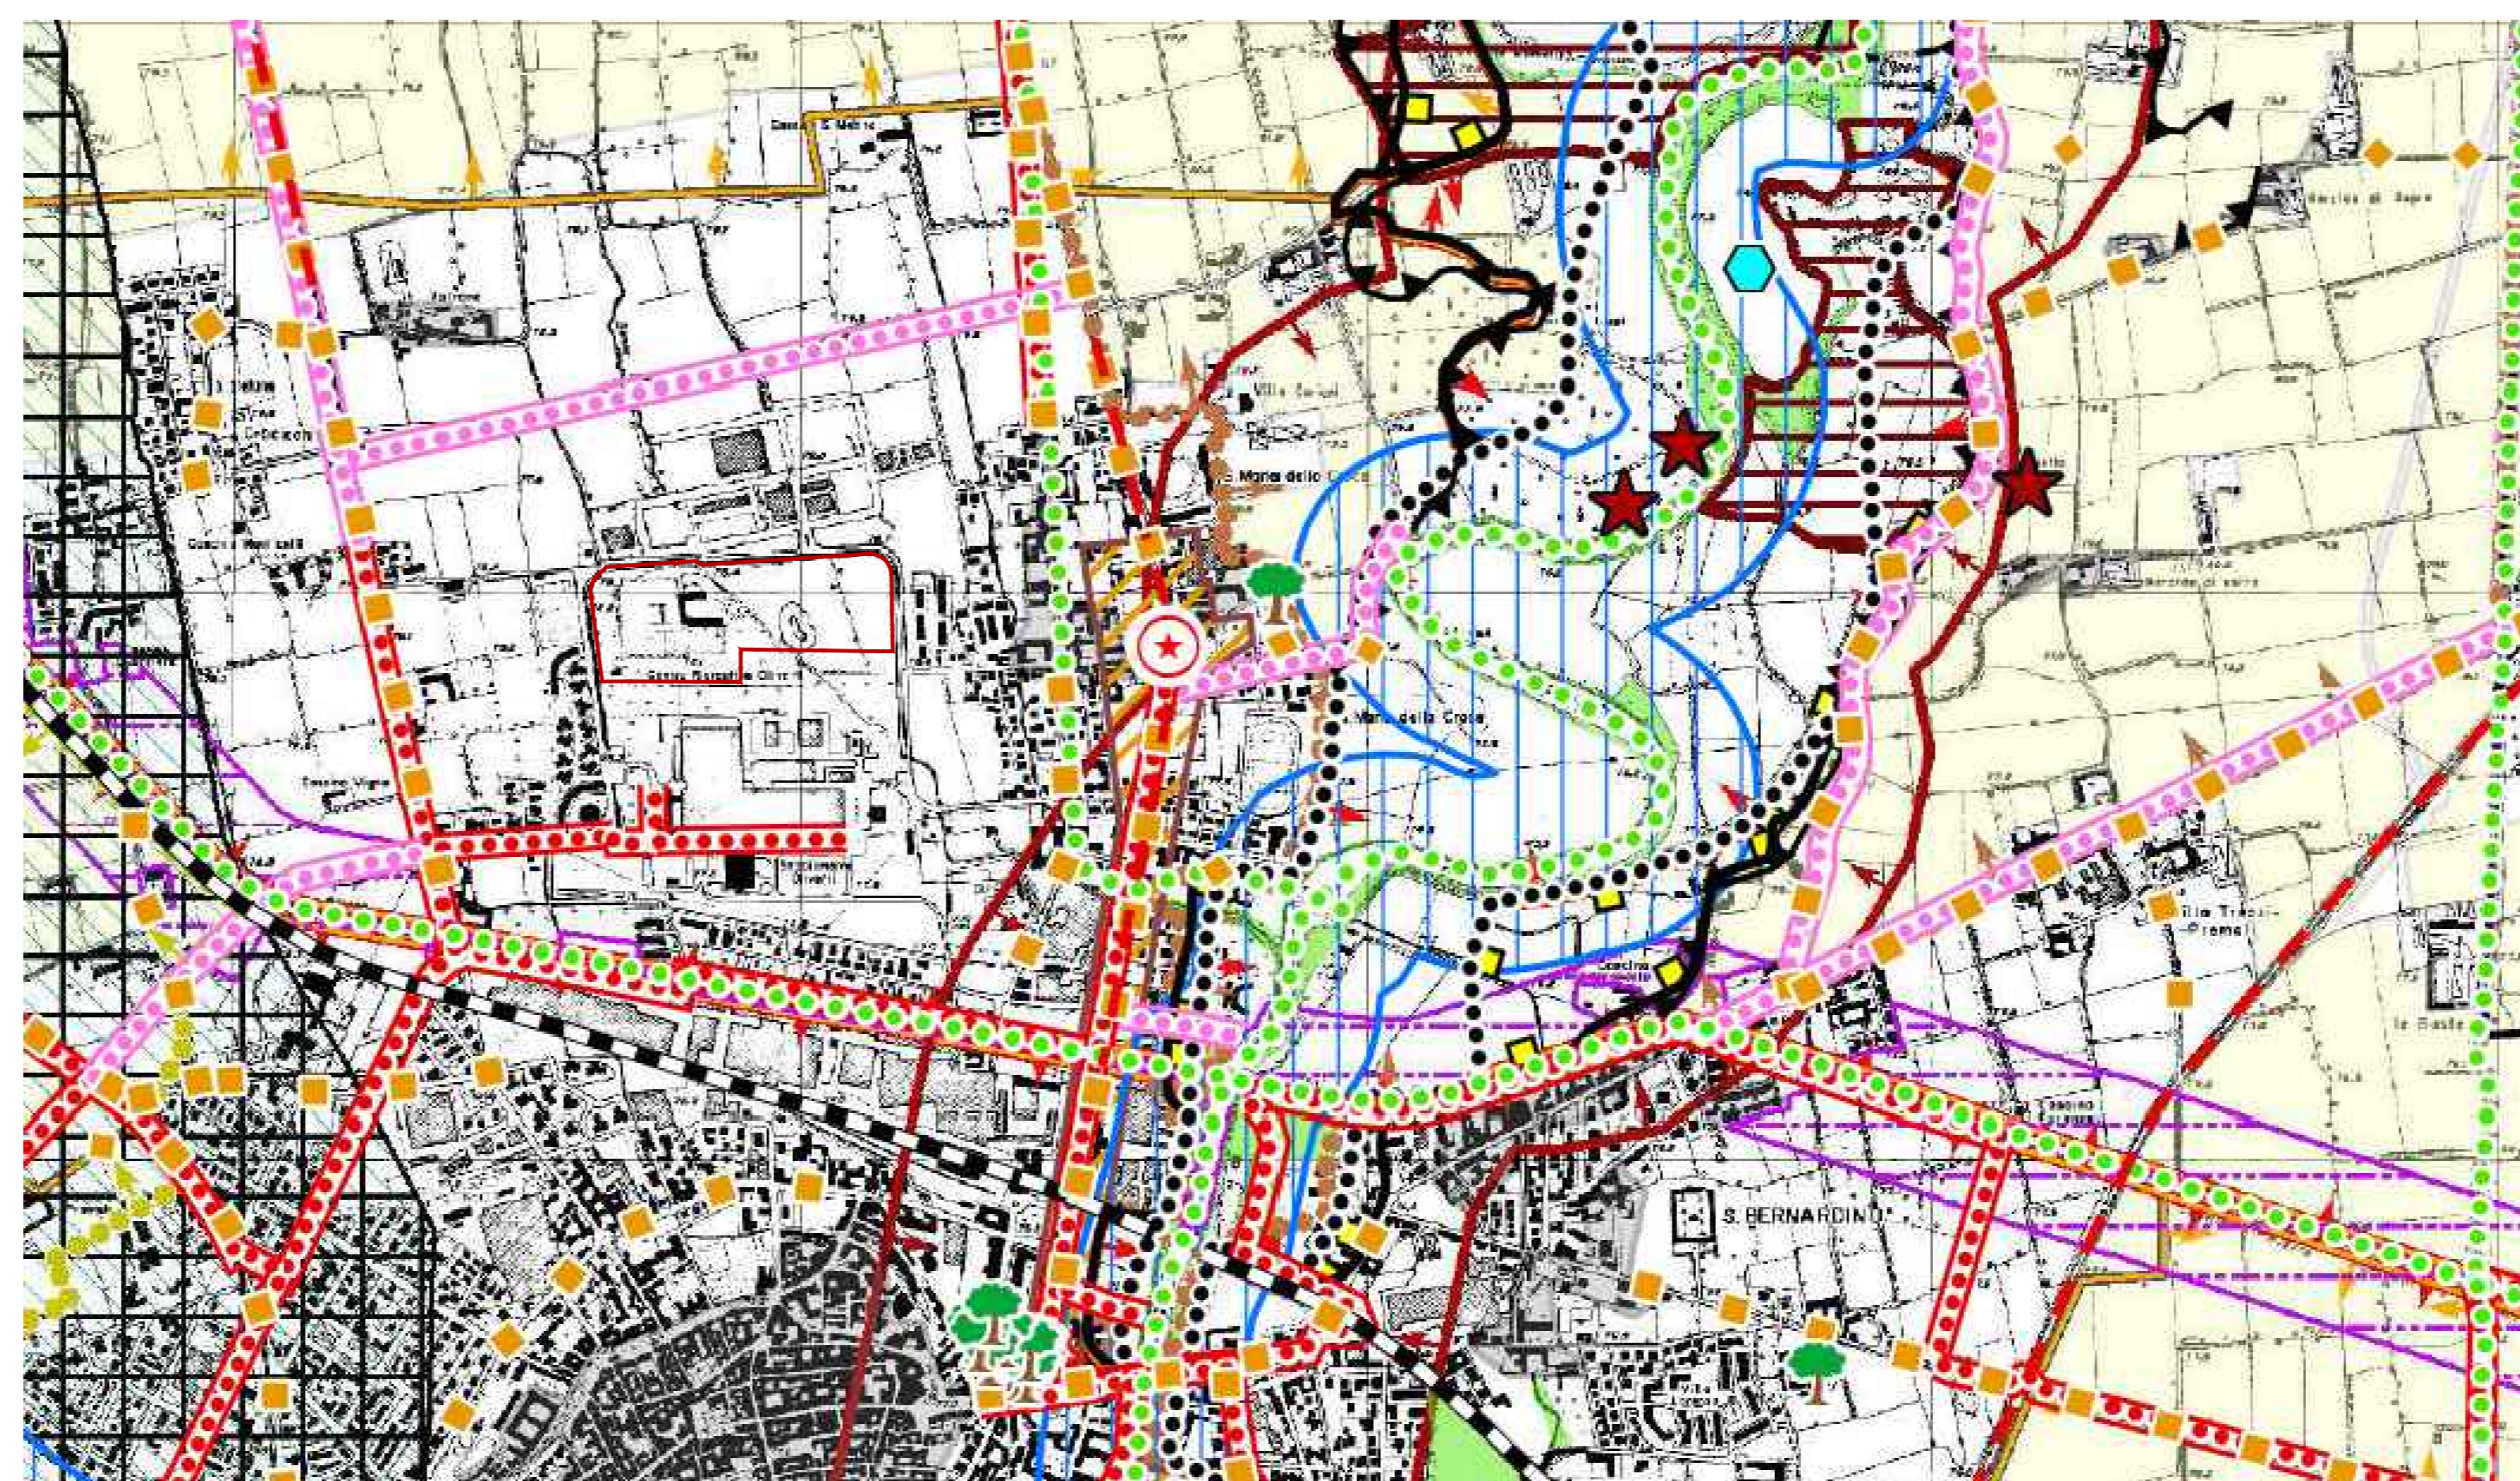

ESTRAITTO PTCP - scala 1:10000

COMUNE DI CREMA
 PROVINCIA DI CREMONA
 AREA 4 - SERVIZI TECNICI
 Piazza Duomo 25, 26013 Crema CR
 c.f. 91035680197 - p.n.a. 0011540191
 Pec: protocollo@comunecrema.telecompost.it

RIFILIAZIONE PARCO EX-PIERINA
 C.U.P. B97H21002310001



Responsabile Unico del Procedimento
 Dott. Francesco Ferrari

Progettista
 Arch. Marco Venturini

Collaboratore alla progettazione
 Arch. Andrea Stogiarini

FASE DI PROGETTO
PROGETTO DEFINITIVO ED ESECUTIVO

TITOLO
STATO DI FATTO - INQUADRAMENTO TERRITORIALE

ELABORATO	SCALA	DATA EMISSIONE
Planta - Estratto PTCP - Estratto CTR - Estratto ORTOFOTO	1:10000-1:5000 1:1000	21.02.2024
REVISIONE	DESCRIZIONE	DATA EMISSIONE

B11

Ogni applicazione o utilizzo diverso da quello previsto deve essere preventivamente autorizzato dal Progettista che verificherà la rispondenza degli elaborati alle esigenze del Comune. Il Comune dei presenti elaborati di estrazione portati da ogni responsabilità per l'uso improprio dei presenti disegni riservandosi di agire a vie legali nel caso di violazione dei diritti d'autore (legge 633/1941 e c.c. art. 2075-2085). Le misure riportate nel presente elaborato sono da verificare a cura dell'esecutore.