


PLANIMETRIA DI PROGETTO - scala 1:500

SCHEMA DELLE INTERFERENZE TRA SUPERFICI DI PROGETTO E SUPERFICI BOSCADE

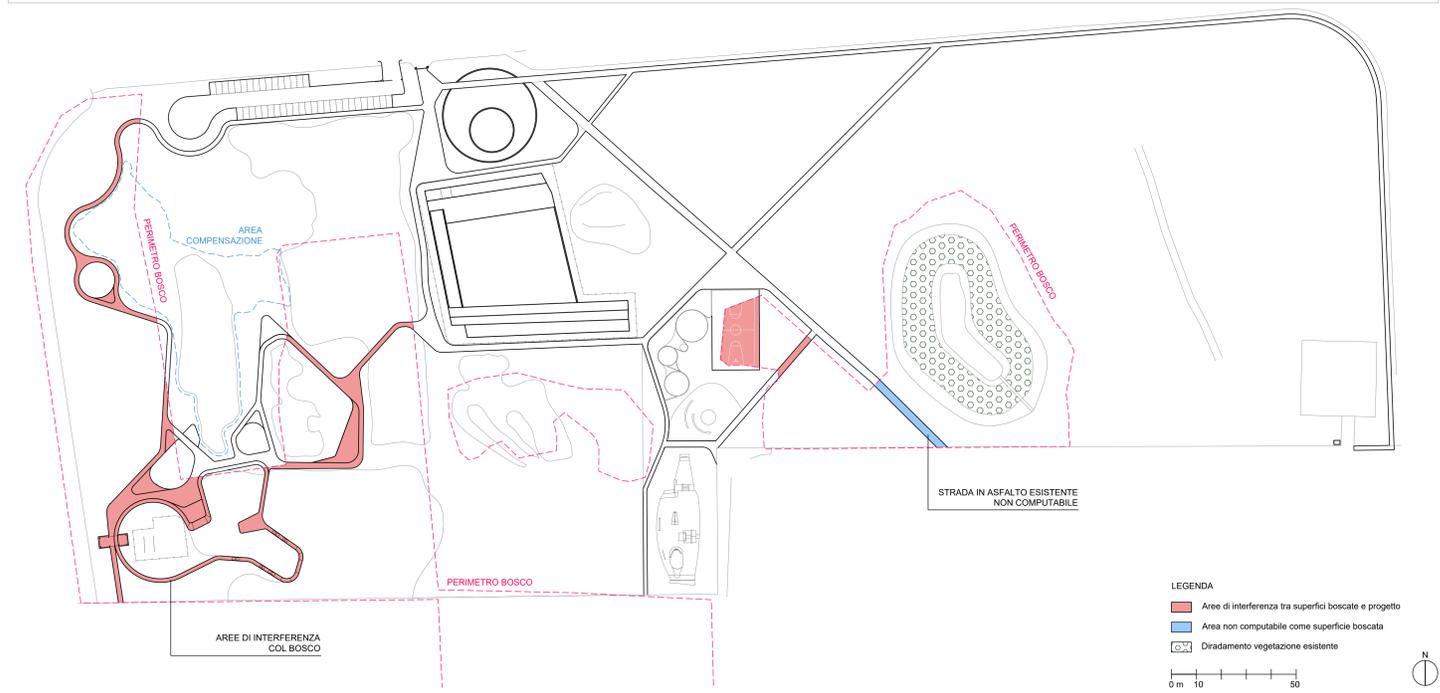

- LEGENDA SUOLO**
- Verde
 - Verde in depressione
 - Verde in rilevato
 - Acqua
- LEGENDA PAVIMENTAZIONI**
- Calcestre rosso
 - Calcestre grigio
 - Ghiaia
 - Cemento
 - Bitume colorato
 - Cemento colorato
- LEGENDA SIMBOLI**
- Riferimenti aree di approfondimento progettuale
- 0 m 5 25
- N

NOTA:
 Gli alberi rappresentati nella planimetria di progetto rispecchiano la distribuzione delle vegetazione sull'area, ma non costituiscono un esattivo e preciso rilievo di essa. A tale scopo si rimanda al censimento di cui agli elaborati tecnico-agronomici oggetto di altro incarico.

COMUNE DI CREMA
 PROVINCIA DI CREMONA
 AREA 4 - SERVIZI TECNICI
 Piazza Duomo 25, 26013 Crema CR
 c.f. 91036690197 - p.iva 0011540491
 Pec: protocollo@comunecrema.telecompost.it

RIQUALIFICAZIONE PARCO EX-PIERINA
 C.U.P. B97H21002310001

Finanziato dall'Unione europea NextGenerationEU

Responsabile Unico del Procedimento
 Dott. Francesco Ferrari

Progettista
 Arch. Mario Venturilli

Collaboratore alla progettazione
 Arch. Andrea Stigliani

PROGETTO DEFINITIVO ED ESECUTIVO

TITOLO
INTERFERENZE PROGETTO - BOSCO

ELABORATO	SCALA	DATA EMISSIONE
Pianta	1:1000-1:500	21.02.2024
REVISIONE	DESCRIZIONE	NUMERO

0 m 10 50

N

B12

Ogni duplicazione o utilizzo diverso da quello previsto deve essere preventivamente autorizzato dal Progettista, che verifica la rispondenza degli elaborati alle esigenze del titolare. Il titolare dei presenti elaborati si riserva la proprietà di ogni responsabilità per l'uso improprio dei presenti disegni, trascritti di copia o in qualsiasi modo, nel caso di violazione dei diritti d'autore (legge 633/1941 e c.c. art. 2375-2383). Le misure riportate nel presente elaborato sono da verificarsi a cura dell'esecutore.