




SEZIONE LONGITUDINALE PROLUNGAMENTO PONTE CANALE DELMONA

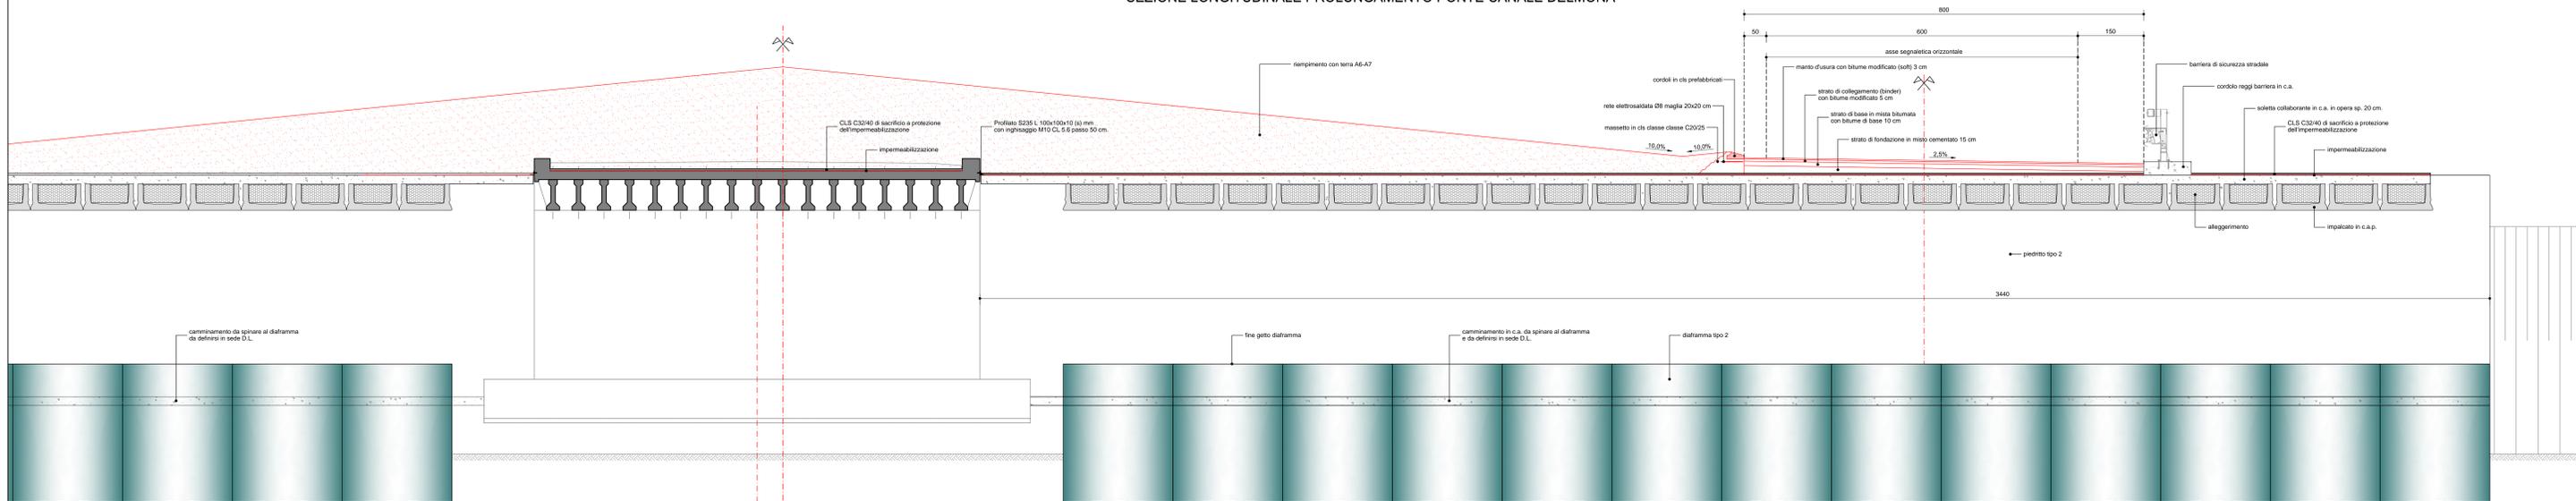

SEZIONE TIPO DEI RAMI S.P. N. 33 "SENIGA - ISOLA PESCAROLI" E S.P. N. 27 "POSTUMIA"

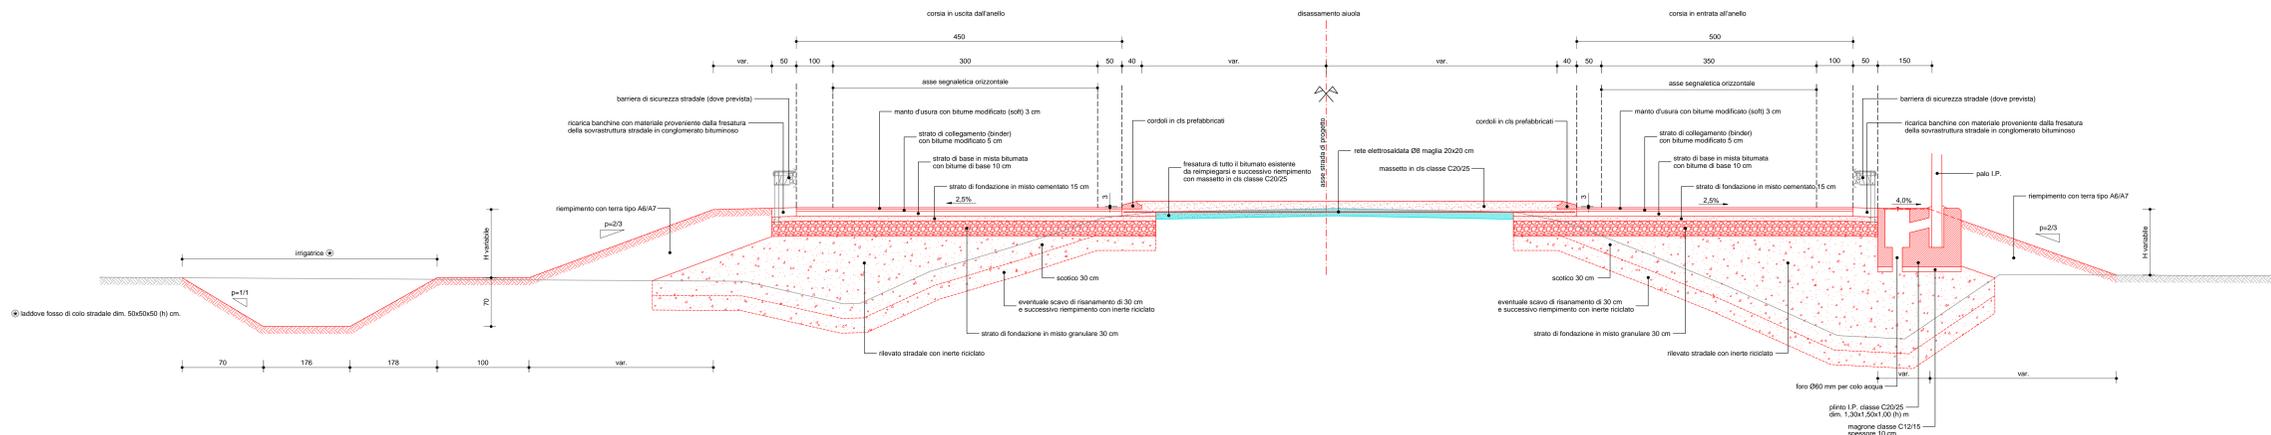

SEZIONE TIPO DELL'ANELLO CENTRALE

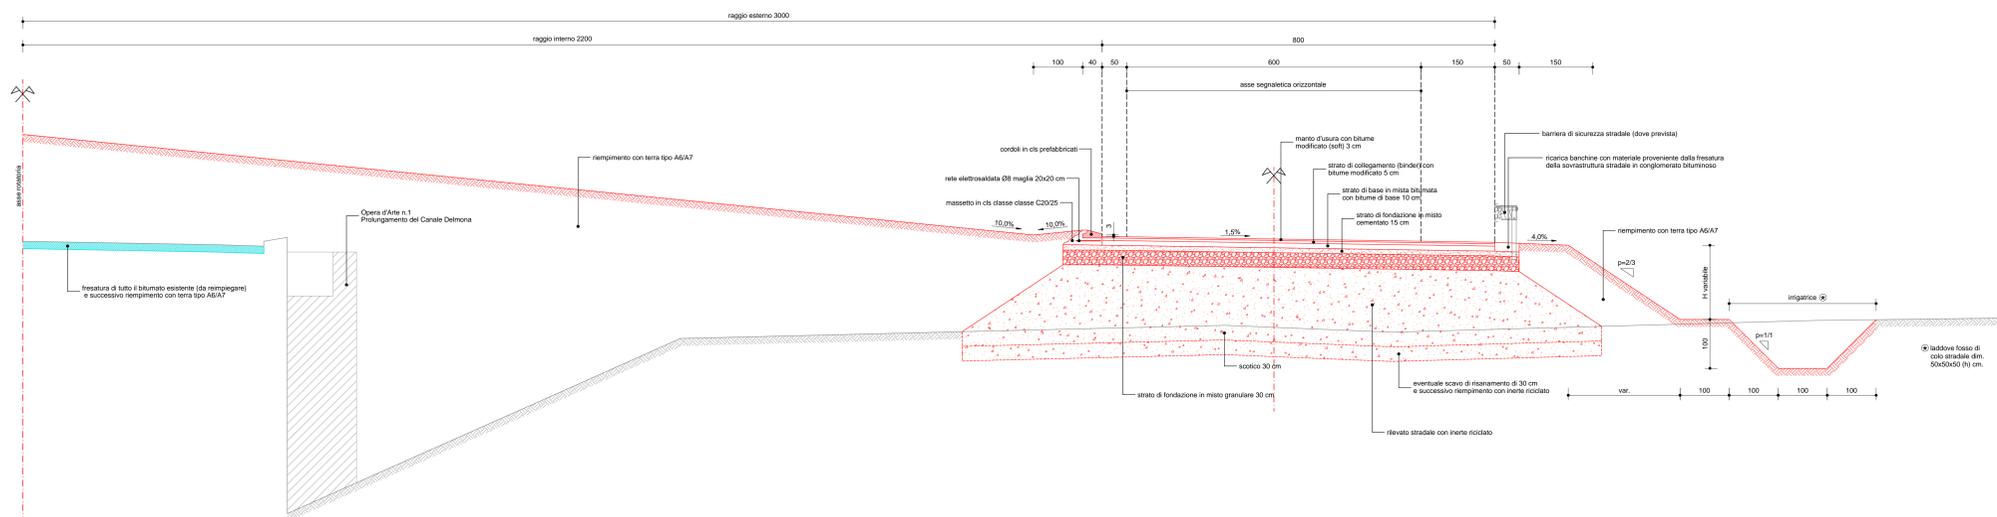

N.B.: TUTTI GLI SPESSORI INDICATI PER LA STRUTTURA DEL CORPO STRADALE SI INTENDONO COMPRESI.

33	D	E	20	10	00	0
STRADA	FASE	TIPO	GRUPPO	SOTTOGR.	PROGR.	N. REV.

CODIFICA ELABORATO

Provincia di Cremona

SETTORE INFRASTRUTTURE STRADALI
PATRIMONIO ED EDILIZIA SCOLASTICA

S.P. n. 33 "SENIGA - ISOLA PESCAROLI"

RIQUALIFICA A ROTATORIA DELL'INTERSEZIONE
CON LA S.P. N. 27 "POSTUMIA" IN COMUNE DI
PIEVE SAN GIACOMO

PROGETTO DEFINITIVO	G41B21000010002
SEZIONI TIPO	1:50

IL PROGETTISTA SPECIALISTA: (Sig. Andrea Marchetti)

IL RESPONSABILE DEL PROCESSIONE: (Ing. Guido Bardi)