





PLANIMETRIA DI PROGETTO

scala 1:100

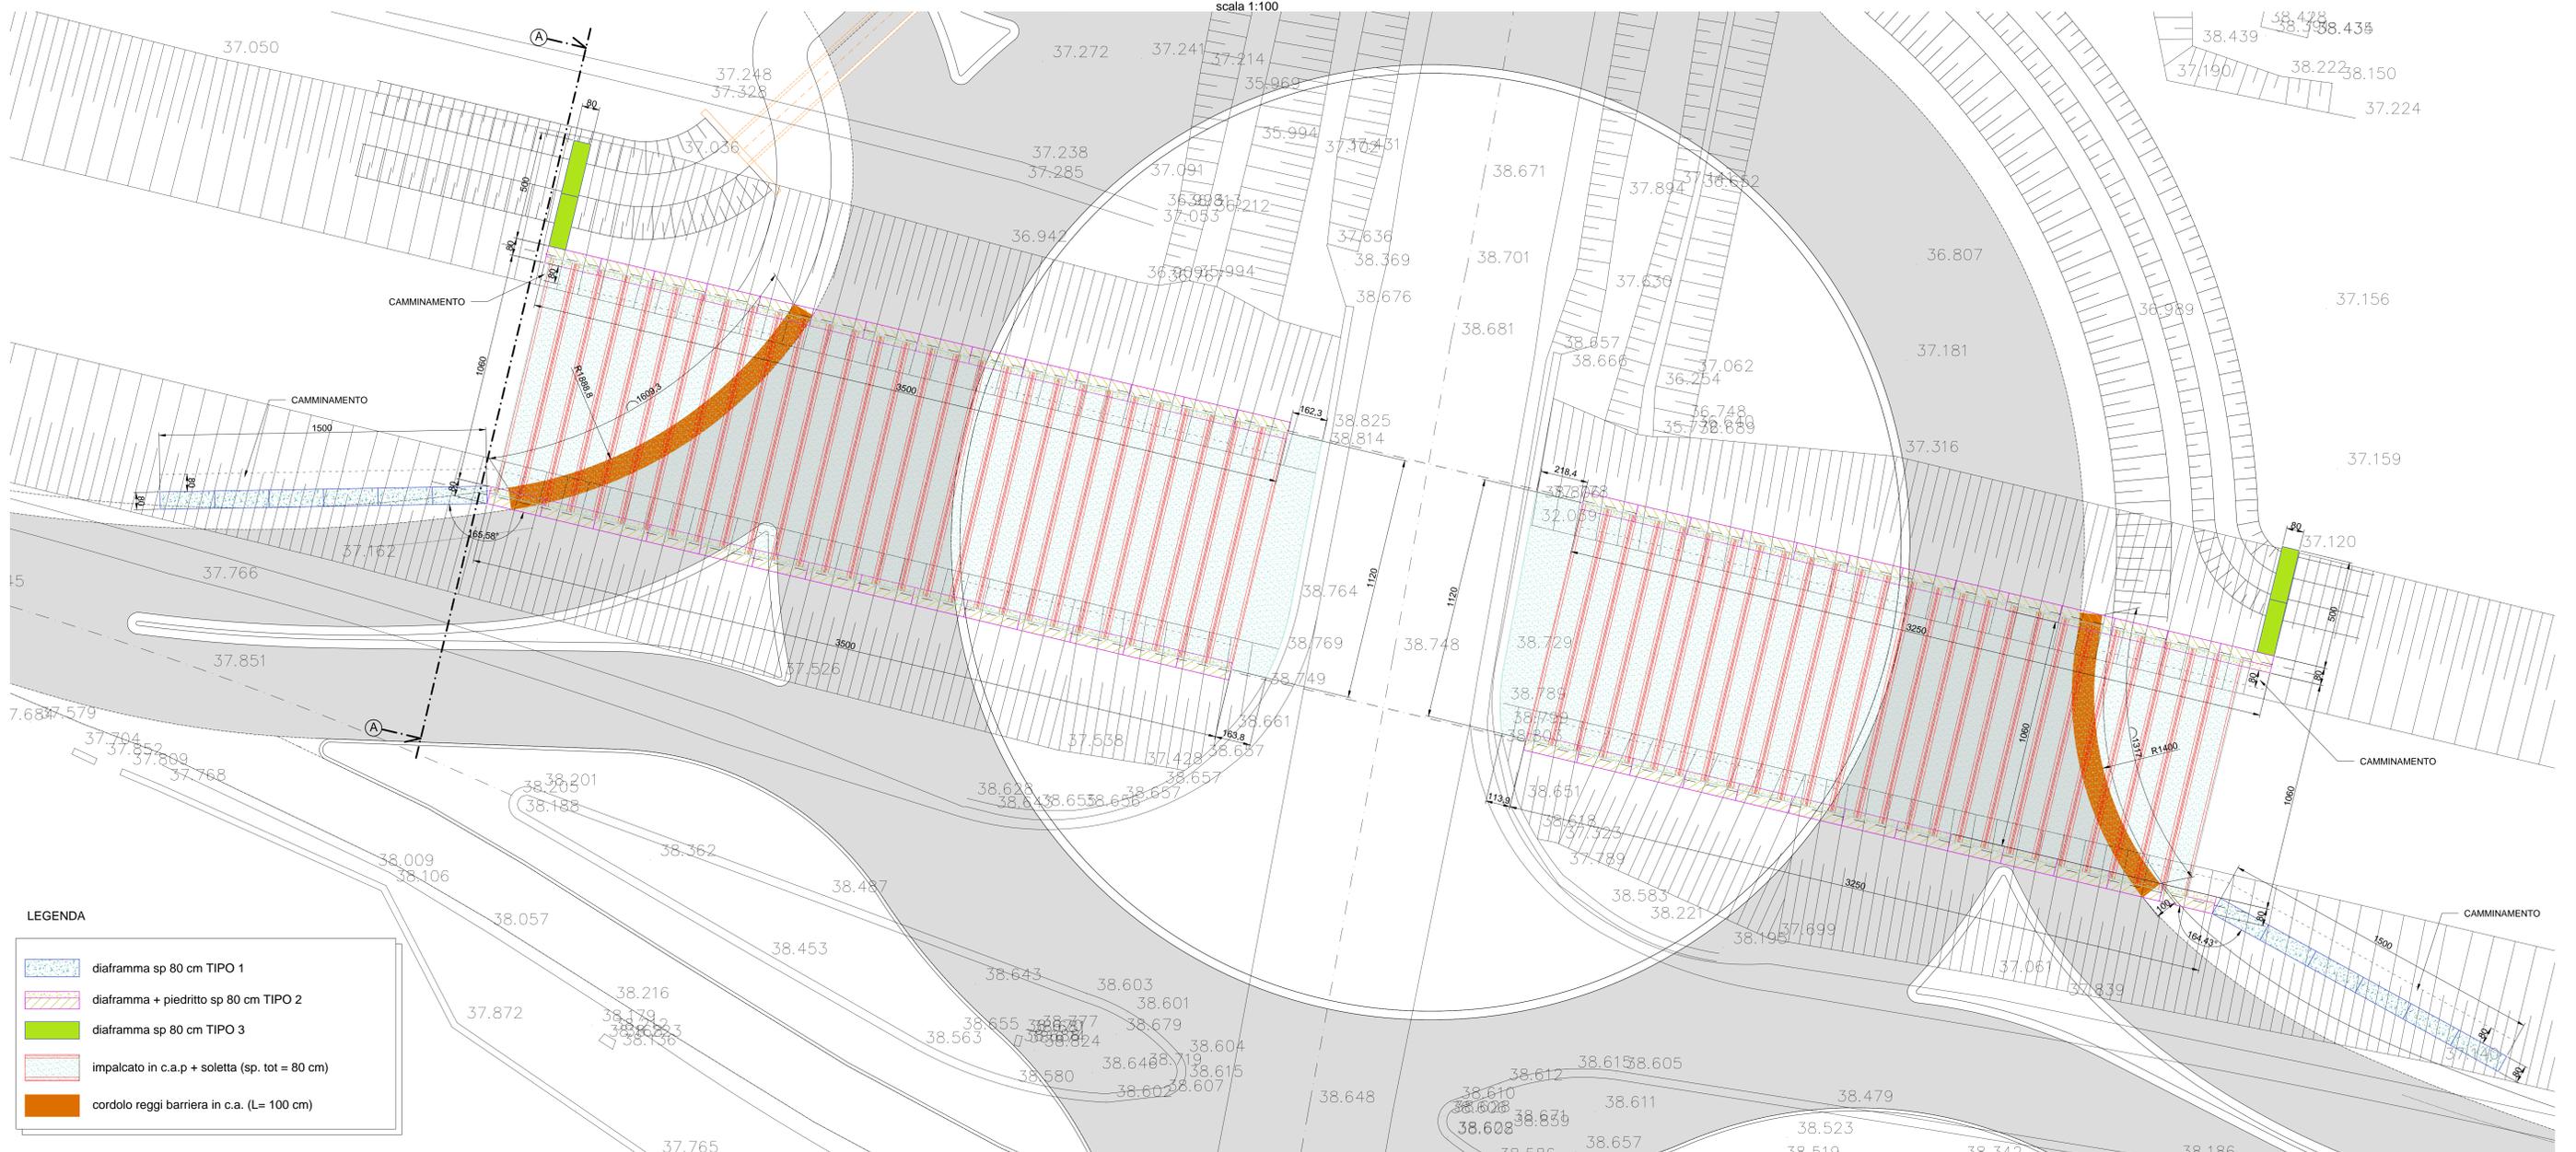

LEGENDA

	diaframma sp 80 cm TIPO 1
	diaframma + piedritto sp 80 cm TIPO 2
	diaframma sp 80 cm TIPO 3
	impalcato in c.a.p + soletta (sp. tot = 80 cm)
	cordolo reggi barriera in c.a. (L= 100 cm)

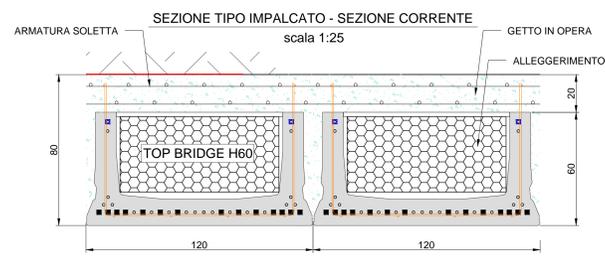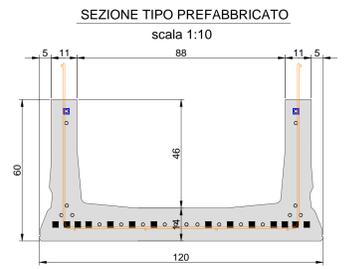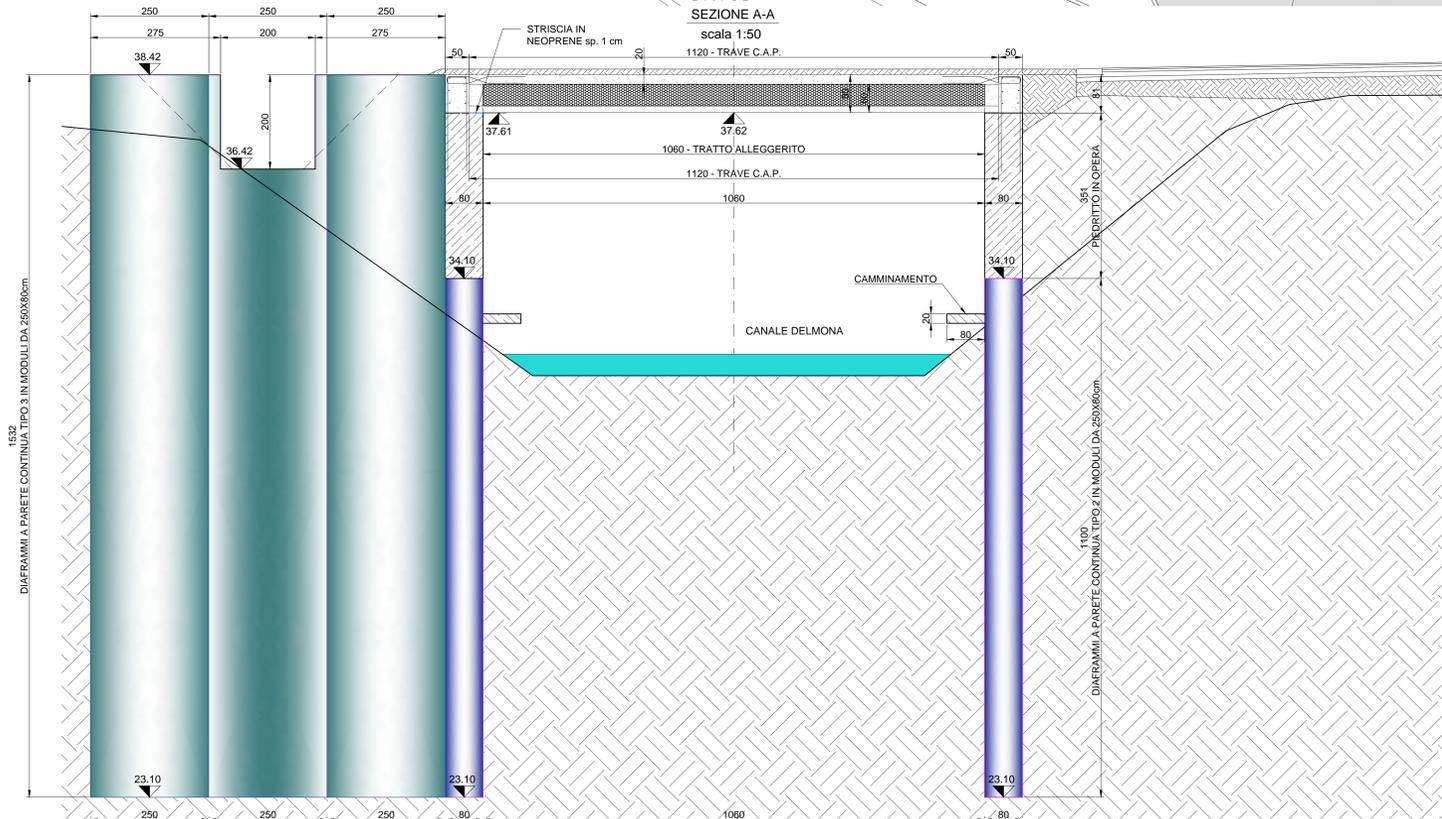

NOTA: L'IMPALCATO IPOTIZZATO FA RIFERIMENTO AD UN PRODOTTO COMMERCIALE L'IMPRESA PUO' PROPORRE UN PREFABBRICATO DIVERSO PURCHE' GARANTISCA:
 - AUTOPORTANZA IN FASE DI VARO E DI GETTO DELLA SOLETTA
 - CARICO STRADALE DI CUI AL D.M. 17/01/2018
 - ALTEZZA COMPLESSIVA (PREFABBRICATO + SOLETTA) NON SUPERIORE AD 80 cm
 - PESO COMPLESSIVO DELL'IMPALCATO (TRAVE + SOLETTA) PARI AL MASSIMO AL 30% IN PIU' DEL PREFABBRICATO IPOTIZZATO IN SEDE DI PROGETTO ESECUTIVO

33	D	F	20	10	10	O
STRADA	FASE	TIPO	GRUPPO	SOTTOGR.	PROGR.	N. REV.

CODIFICA ELABORATO

Provincia di Cremona

SETTORE INFRASTRUTTURE STRADALI
PATRIMONIO ED EDILIZIA SCOLASTICA

S.P. n. 33 "SENIGA - ISOLA PESCAROLI"

**RIQUALIFICA A ROTATORIA DELL'INTERSEZIONE
CON LA S.P. N. 27 "POSTUMIA" IN COMUNE DI
PIEVE SAN GIACOMO**

PROGETTO DEFINITIVO	codice CIP: G41B21000010002
MANUFATTO SUL CANALE DELMONA PLANIMETRIA E SEZIONE	scale: 1:100 - 1:50 - 1:25 - 1:10