



PIANO QUOTATO – Scala 1:2000

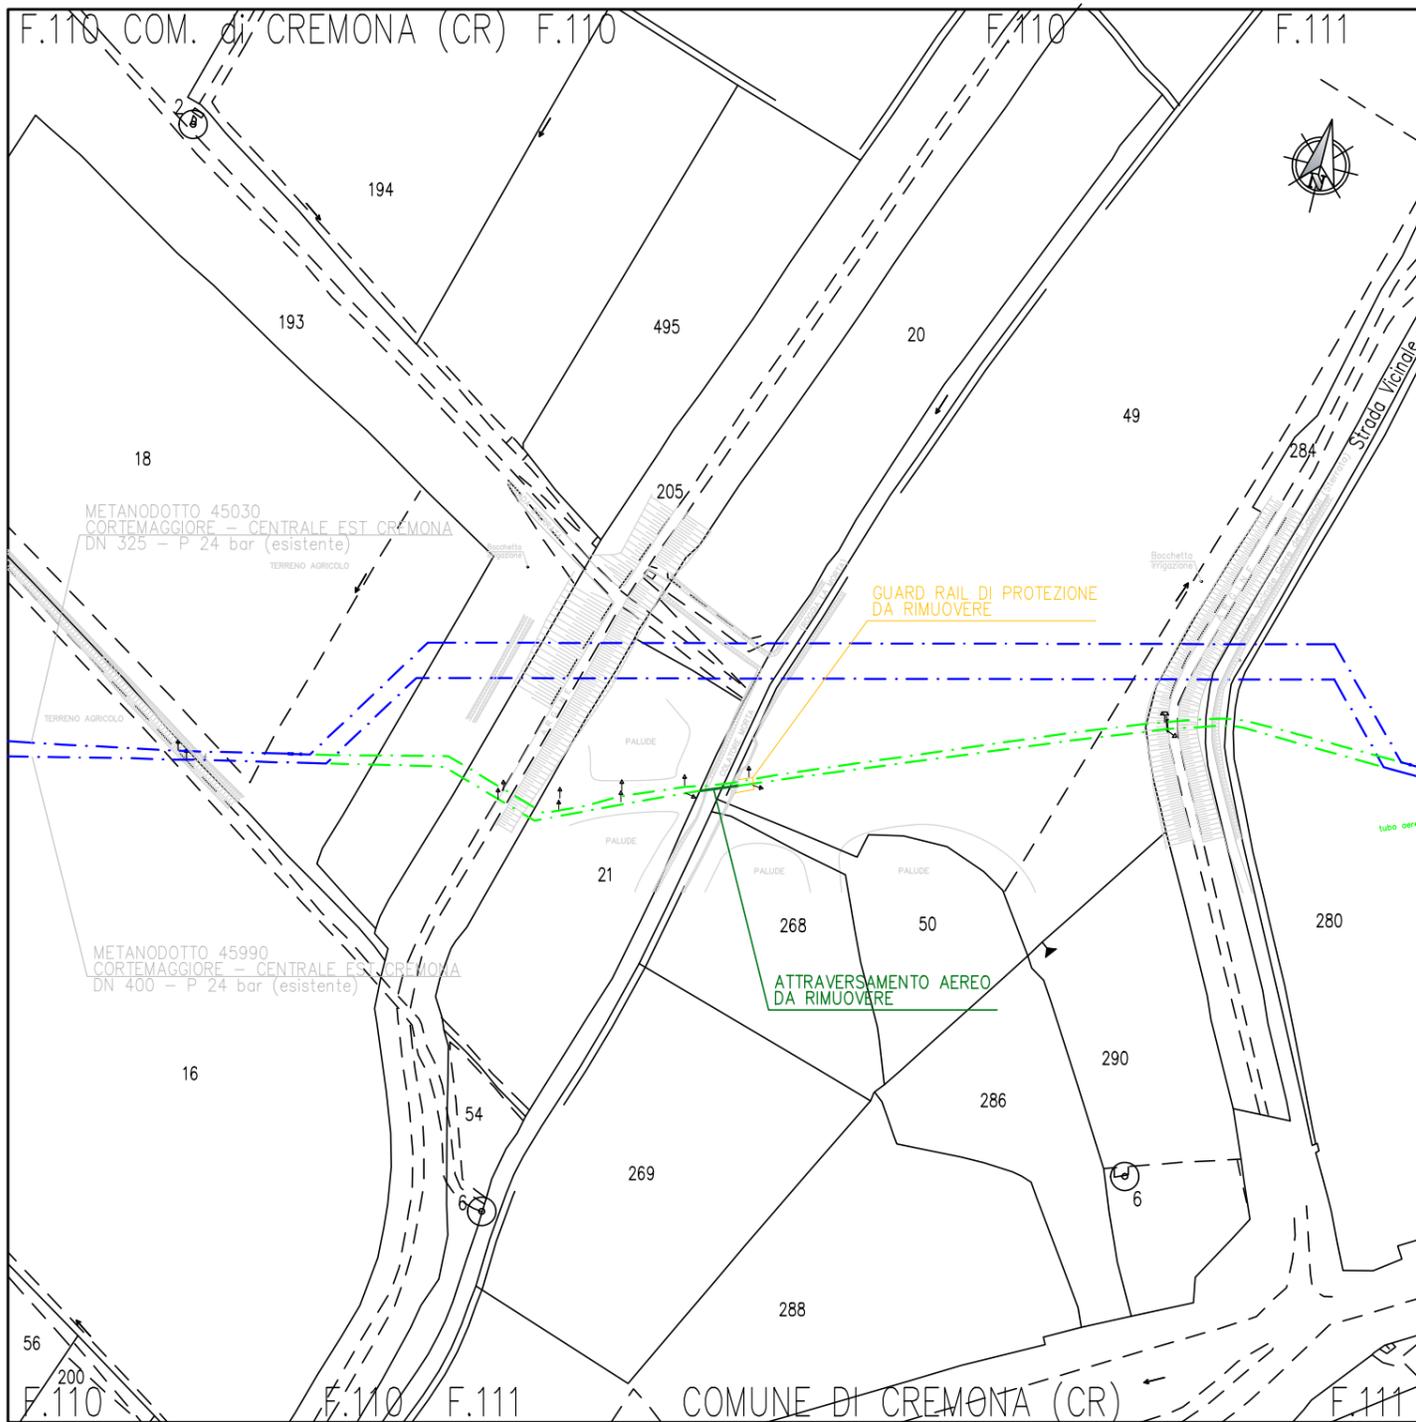

LEGENDA	
	METANODOTTO DA INTASARE
	METANODOTTO DA RECUPERARE
	OPERE DA DEMOLIRE / RIMUOVERE

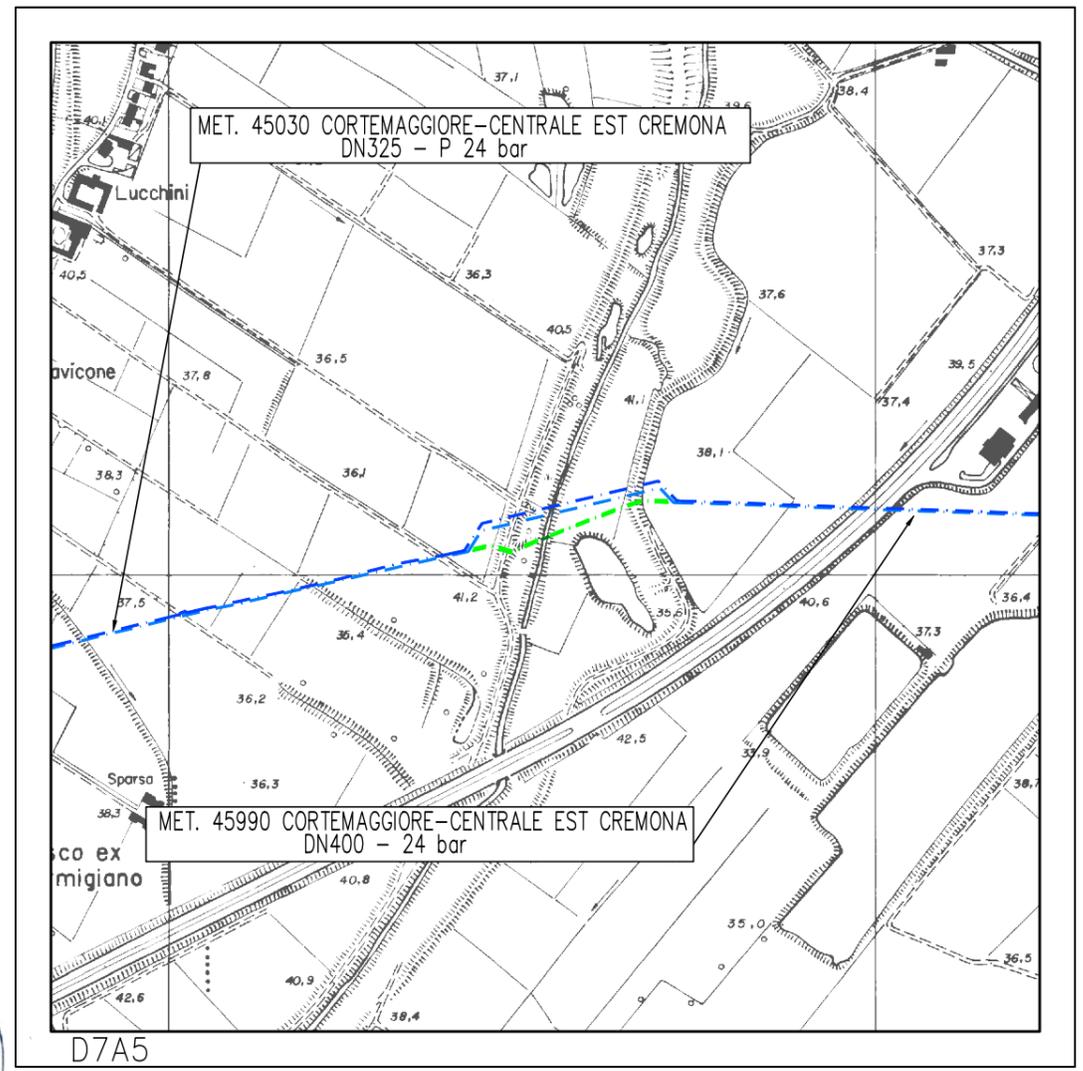

C.T.R. scala 1:10000 – Comune di CREMONA EST (CR)

Il presente disegno e' di proprieta' aziendale - La Societa' tutelera' i propri diritti a termine di legge.

REV	DATA	DESCRIZIONE	ELABORATO	VERIFICATO	APPROVATO
2	05/09/2023	EMISSIONE PER PERMESSI	BISIO	ROBOTTI	CALVI
1	12/08/2022	EMISSIONE PER PERMESSI	BISIO	ROBOTTI	CALVI
0	19/07/2022	EMISSIONE PER APPALTO	DELIGIO	SEMINO	LEARDI

Proprietario		Progettista		Disegno	TAV. 4
IMPIANTO: 45990 METANODOTTO: CORTEMAGGIORE - CENTRALE EST CREMONA DN 400 - 24 bar RECUPERO ATTRAVERSAMENTO AEREO COLATORE MORTA (ROGGIA LA MORTA) DN 400 (16") NEL COMUNE DI CREMONA (CR) PLANIMETRIA CATASTALE - C.T.R.			Revisione 2 Comm. NR/20076/R-L01 Cod. tec. Scala: Vedi disegno		