


FOTOGRAMMETRICO - Scala 1:1000

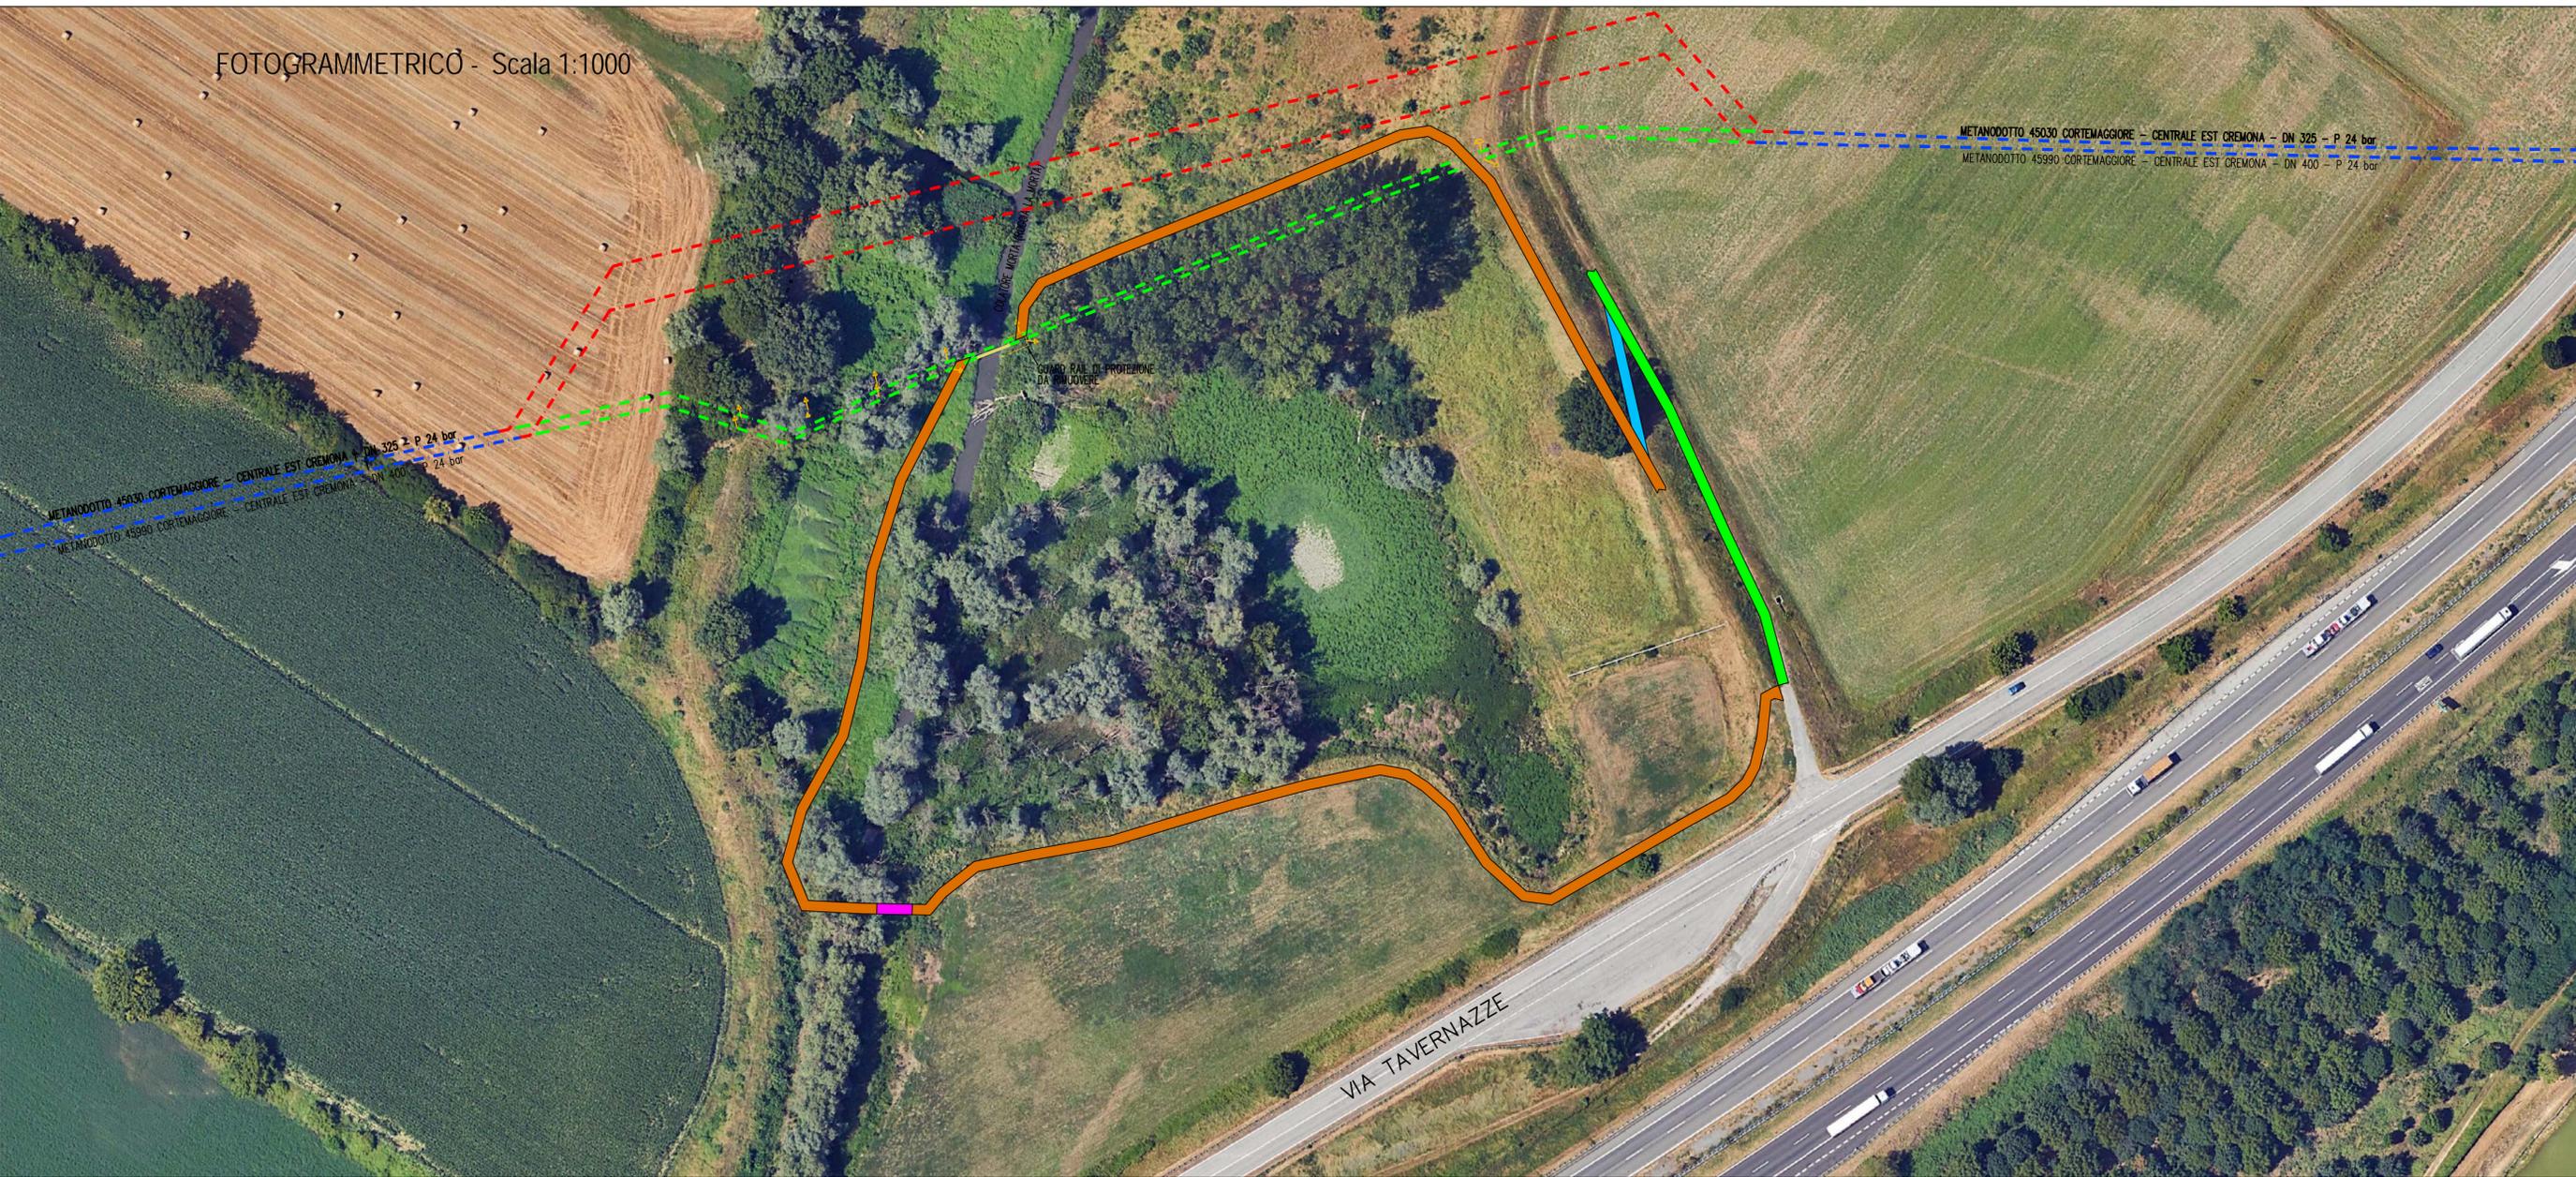


METANODOTTO 45030 CORTEMAGGIORE - CENTRALE EST CREMONA - DN 325 - P 24 bar
 METANODOTTO 45990 CORTEMAGGIORE - CENTRALE EST CREMONA - DN 400 - P 24 bar

METANODOTTO 45030 CORTEMAGGIORE - CENTRALE EST CREMONA - DN 325 - P 24 bar
 METANODOTTO 45990 CORTEMAGGIORE - CENTRALE EST CREMONA - DN 400 - P 24 bar

SIMBOLOGIA CARTOGRAFICA

- - - - - Condotta in esercizio
- - - - - Condotta in fase di realizzazione
- - - - - Condotta da porre fuori esercizio e intasare con miscela cementizia
- - - - - Condotta da porre fuori esercizio e recuperare
- Strada asfaltata (Via TAVERNAZZE)
- Ponticello
- Accesso provvisorio con mezzi cingolati
- Rampa esistente
- Strada d'argine esistente

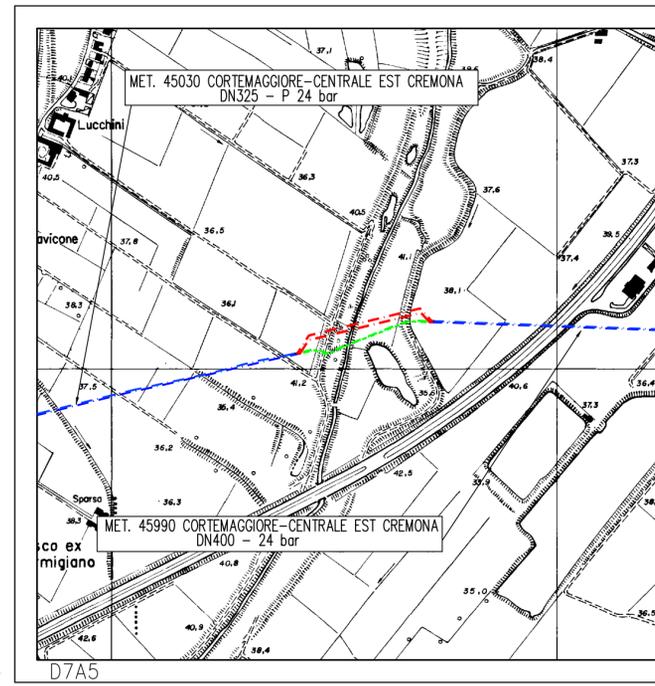

C.T.R. scala 1:10000 - Comune di CREMONA EST (CR)



0	19/02/2024	EMISSIONE PER APPALTO	GTN	ROBOTTI	CALVI
REV	DATA	DESCRIZIONE	ELABORATO	VERIFICATO	APPROVATO
Proprietario	Progettista		Disegno		TAV. 4 a
				Revisione 0 Comm. NR/20076/R-L01 Cod. tec. Scala: Vedi disegno	
IMPIANTO: 45030 - 45990 METANODOTTO: CORTEMAGGIORE - CENTRALE EST CREMONA DN 325 - 24 bar CORTEMAGGIORE - CENTRALE EST CREMONA DN 400 - 24 bar ACCESSO PER RIMOZIONE TRATTO DI TUBAZIONE AEREA ATTRAVERSAMENTO ROGGIA LA MORTA NEL COMUNE DI CREMONA (CR) FOTOGRAMMETRICO - C.T.R.					

Il presente disegno e' di proprieta' aziendale - La Societa' tutelera' i propri diritti a termine di legge.