



PIANO QUOTATO – Scala 1:200

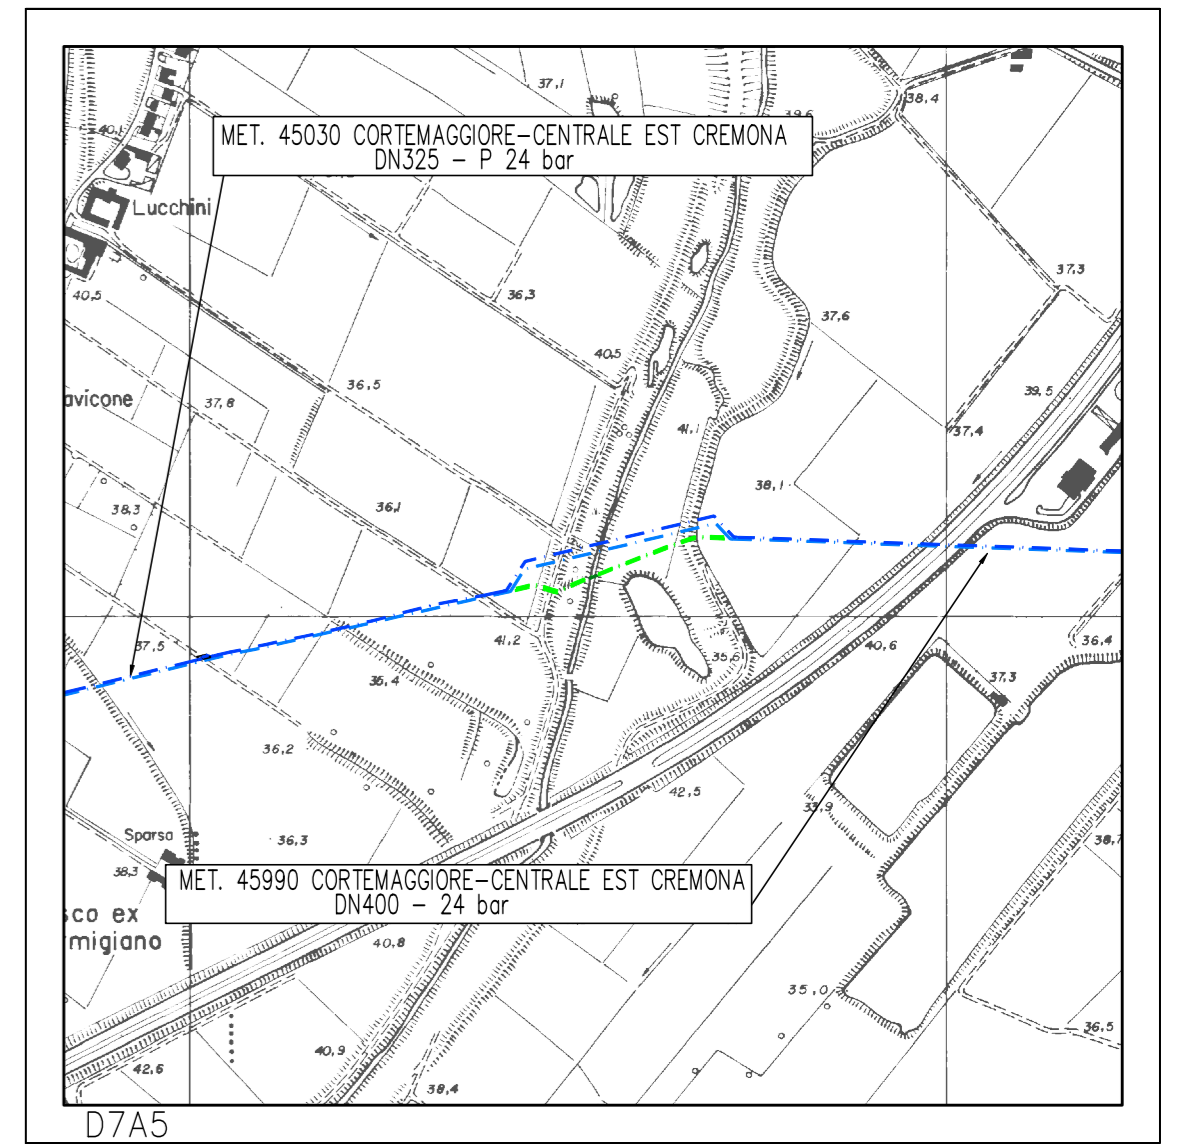

C.T.R. scala 1:10000 – Comune di CREMONA EST (CR)

2	05/09/2023	EMISSIONE PER PERMESSI	BISIO	ROBOTTI	CALW
1	12/08/2022	EMISSIONE PER PERMESSI	BISIO	ROBOTTI	CALW
0	19/07/2022	EMISSIONE PER APPALTO	DELIGIO	SEMNO	LEARDI
REV	DATA	DESCRIZIONE	ELABORATO	VERIFICATO	APPROVATO
Proprietario		Progettista		Disegno	
IMPIANTO: 45990 METANODOTTO: CORTEMAGGIORE – CENTRALE EST CREMONA DN 400 – 24 bar RECUPERO ATTRAVERSAMENTO AEREO COLATORE MORTA (ROGGIA LA MORTA) DN 400 (16") NEL COMUNE DI CREMONA (CR)			Revisione 2 Comm. NR/20076/R-L01 Cod. tec. Scala: Vedi disegno		
RILIEVO CELERIMETRICO CON AREE OCCUPAZIONE LAVORI – C.T.R.					

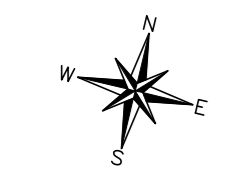

Il presente disegno e' di proprieta' aziendale - La Societa' tutelera' i propri diritti a termine di legge.