


Carta del PdR

LEGENDA:

	Vincolo art. 142 lett. c) del D.Lgs 22.01.2004 n° 42
	Elementi di primo livello della R.E.R.
	Applicazione delle disposizioni del PTCP del Piano cave
	Fascia A del PAI
	Fascia B del PAI
	Fascia C del PAI
	Rete ecologica Provinciale
	Futuro PLIS della gola del Po
	Tracciato d'interesse storico-culturale - PTCP

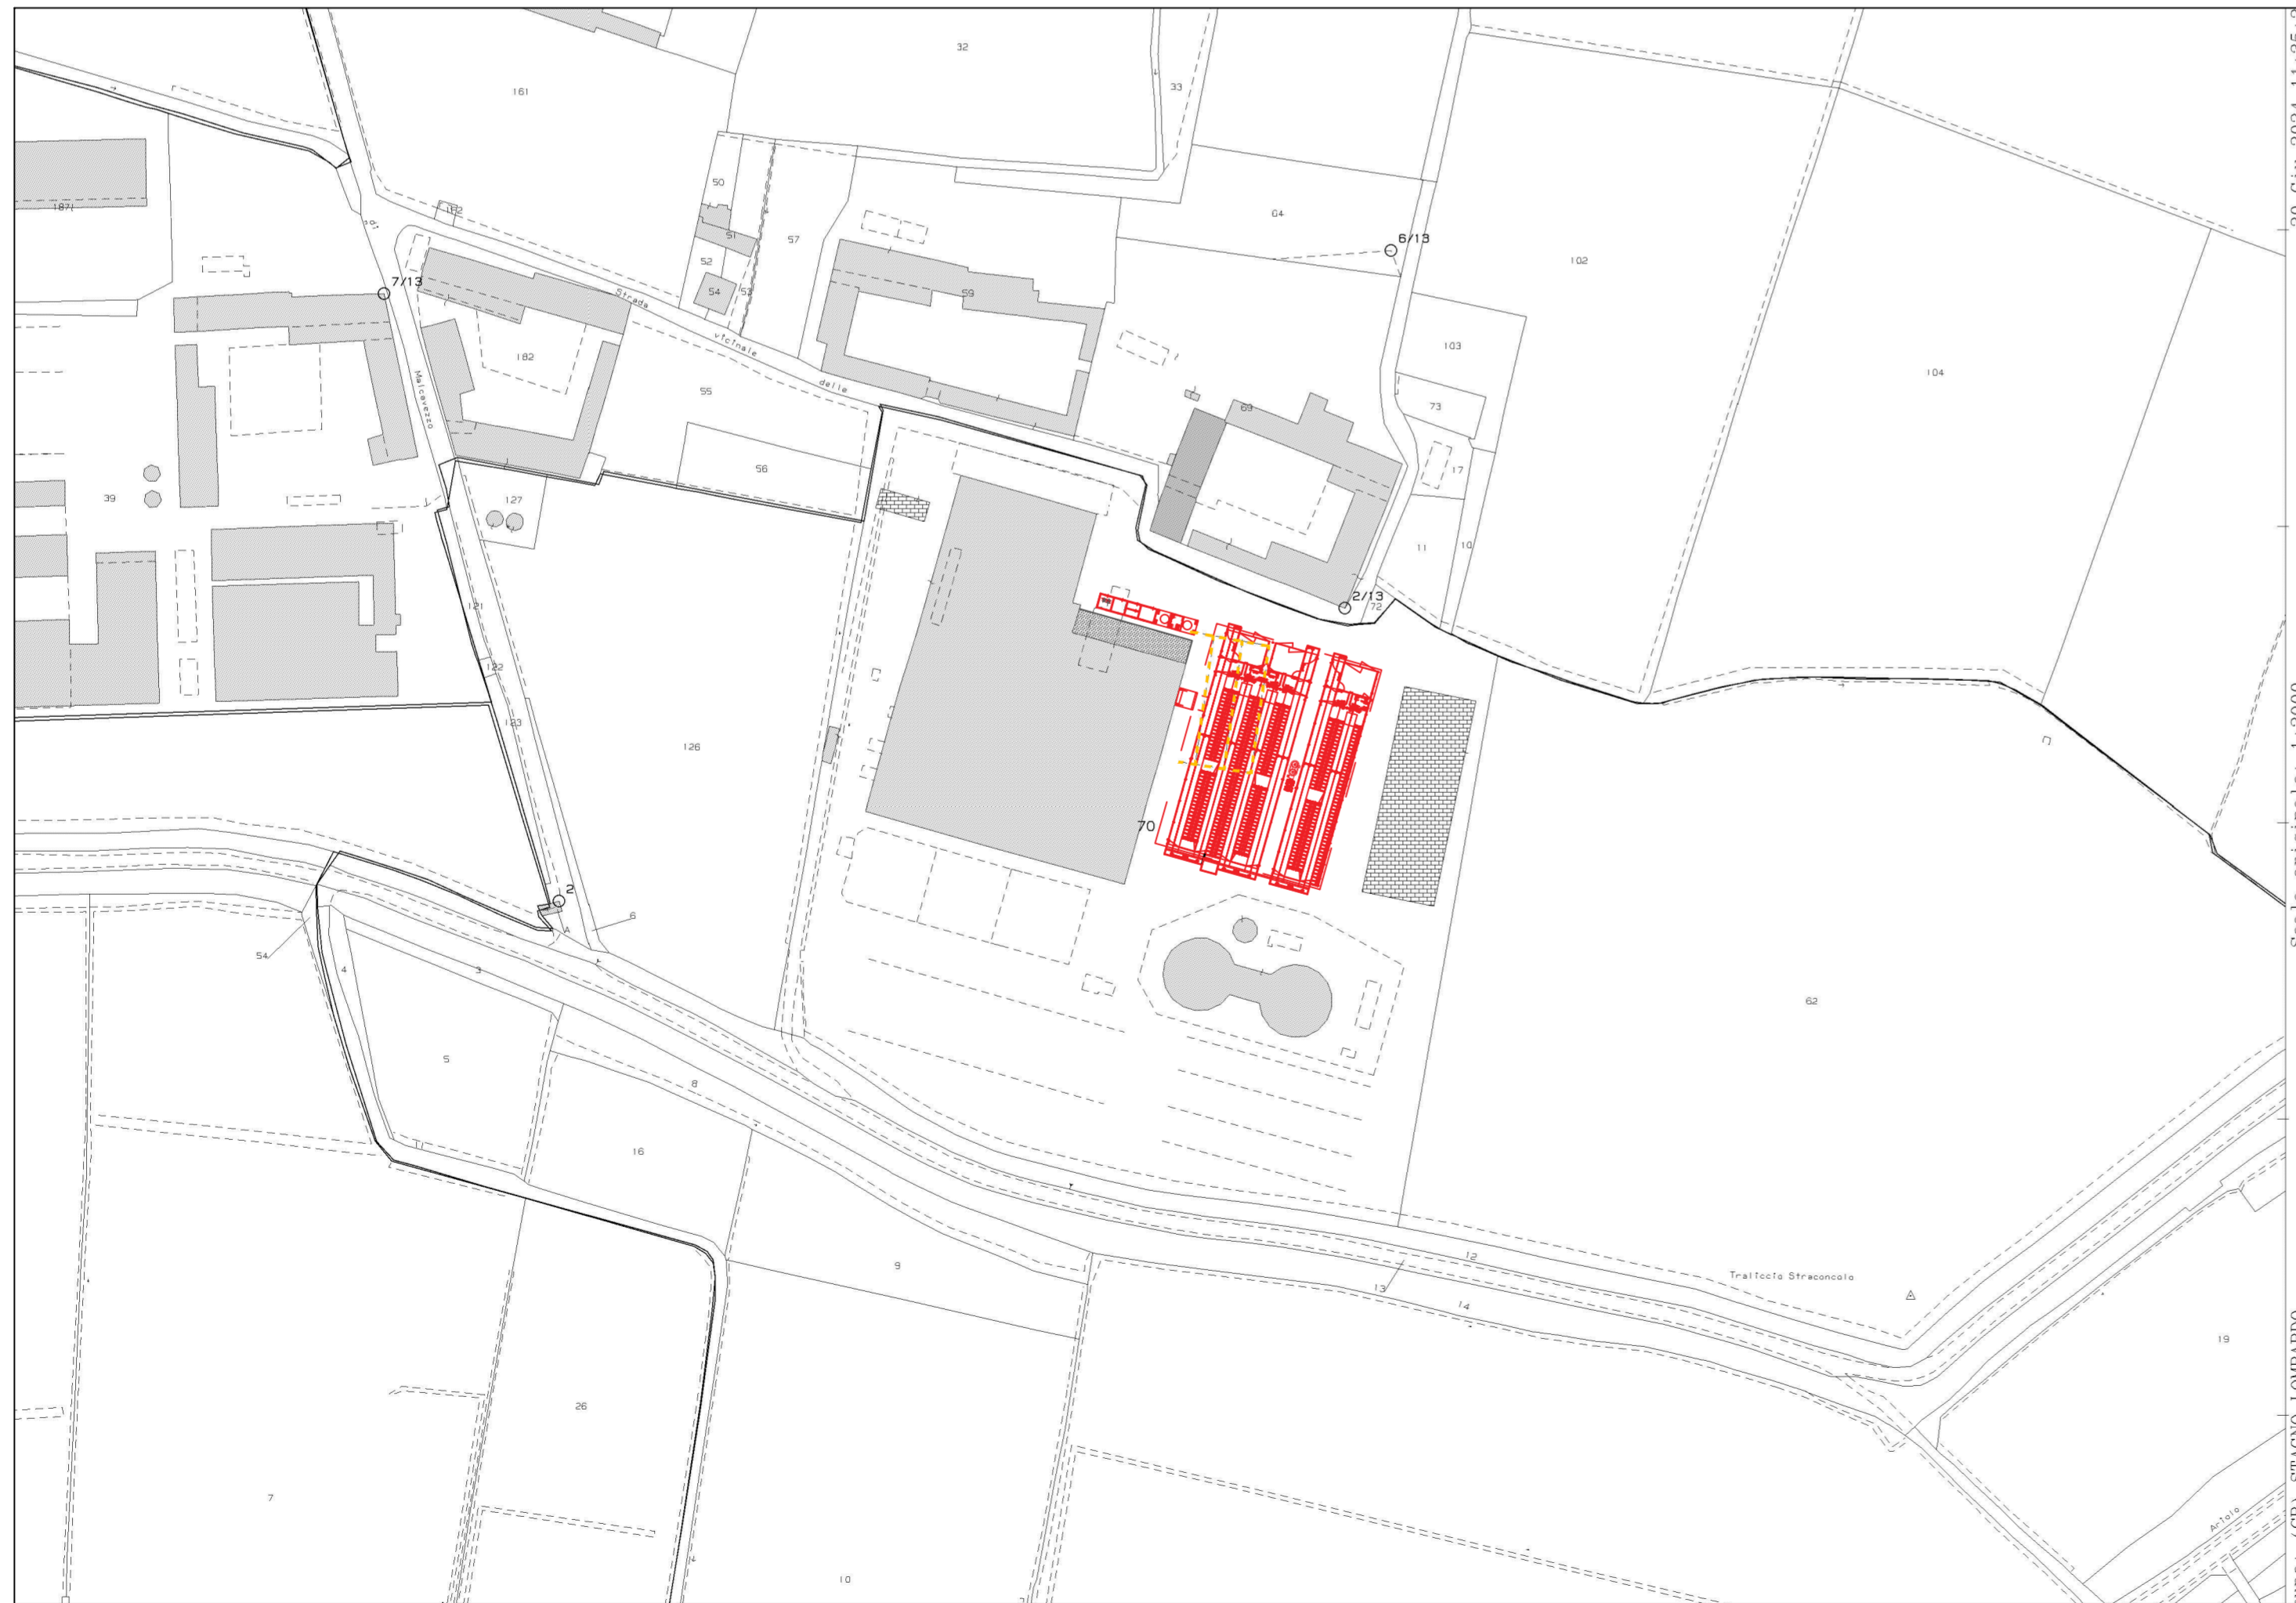

Estratto di mappa - fg.22 map. 70



elaborato

INQUADRAMENTO TERRITORIALE

scala

1:500

data

Giugno 2024

oggetto

Realizzazione di nuova stalla per bovini presso l'Azienda Agricola Paietta, nel Comune di Stagno Lombardo (Cr)

committente

Paietta Luigi, Paola
e Taina Luigina Soc. Agr. s.s.
Via Benini, 5 - Fr. Straconcolo
26049 Stagno Lombardo (Cr)
CF/PI 00087130191

progettista

Dott. Ing. Fabio Corradi
Via G. Marconi, n. 48
26011 - Casalbuttano ed Uniti (Cr)
Tel. 0374/362580 - Mob. 347/3181191
studiofabiocorradi@gmail.com
fabio.corradi@ingpec.eu

Richiesta AUTORIZZAZIONE PAESAGGISTICA ORDINARIA

Il presente progetto ed i relativi disegni sono di proprietà esclusiva dell'ing. CORRADI FABIO, e sono tutelati dalle disposizioni di Legge in materia di diritto d'autore. Senza consenso scritto non possono essere, riprodotti, copiati, realizzati o comunicati, in tutto o in parte, a terzi (artt. 2043 - 2048 - 2049 C.C. e 622 - 623 C.P.). In caso di inosservanza l'ing. CORRADI FABIO potrà richiedere il totale rimborso delle spese ed eventuali danni conseguenti. Il disegno controfirmato dal committente ha valore di accettazione dei contenuti e di benessere al proseguimento dei lavori di realizzazione.