




PROSPETTO NORD - SCALA 1:50

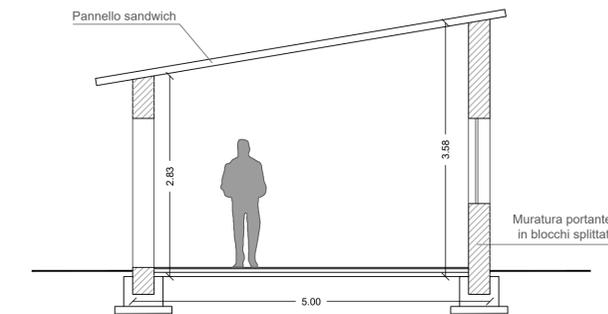

SEZIONE AA - SCALA 1:50

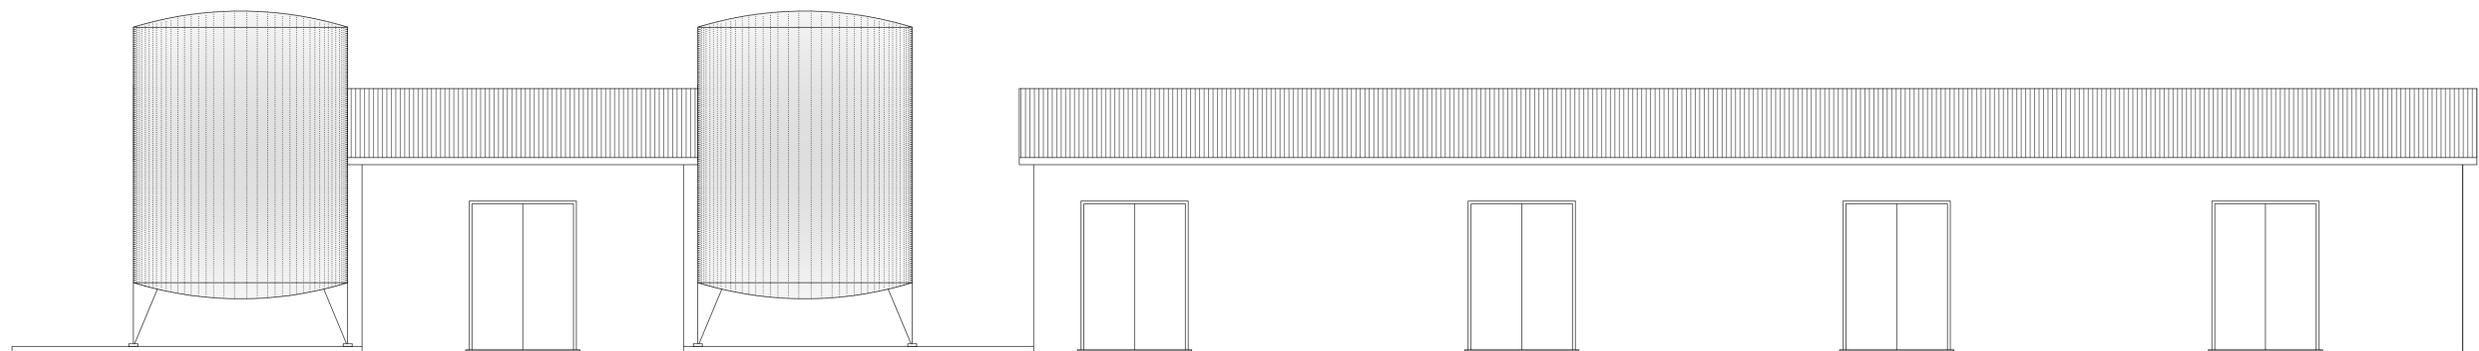

PROSPETTO SUD - SCALA 1:50

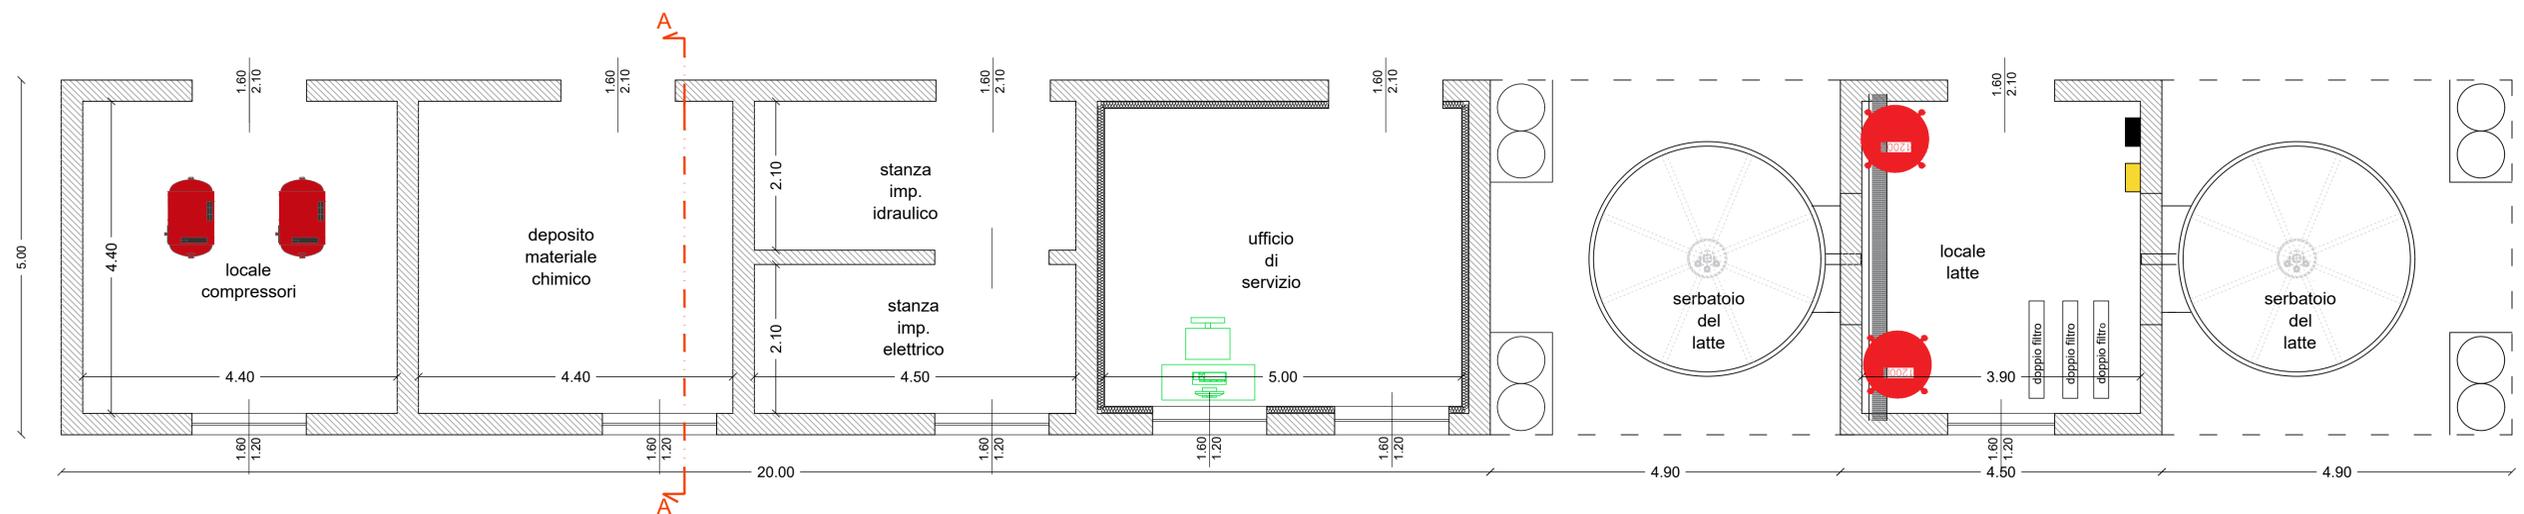

PIANTA LOCALE DI SERVIZIO - SCALA 1:50



elaborato
**PIANTA - PROSPETTI - SEZIONE
LOCALE DI SERVIZIO**
STATO da AUTORIZZARE

7

scala
1:500

data
Giugno 2024

oggetto
Realizzazione di nuova stalla per bovini presso l'Azienda Agricola Paietta, nel Comune di Stagno Lombardo (Cr)

committente
Paietta Luigi, Paola
e Taina Luigina Soc. Agr. s.s.
Via Benini, 5 - Fr. Straconcolo
26049 Stagno Lombardo (Cr)
CF/PI 00087130191

progettista
Dott. Ing. Fabio Corradi
Via G. Marconi, n. 48
26011 - Casalbuttano ed Uniti (Cr)
Tel. 0374/362580 - Mob. 347/3181191
studiofabiocorradi@gmail.com
fabio.corradi@ingpec.eu

**Richiesta AUTORIZZAZIONE
PAESAGGISTICA ORDINARIA**

Il presente progetto ed i relativi disegni sono di proprietà esclusiva dell'ing. CORRADI FABIO, e sono tutelati dalle disposizioni di Legge in materia di diritto d'autore. Senza consenso scritto non possono essere: riprodotti, copiat, realizzati o comunicati, in tutto o in parte, a terzi (artt. 2043 - 2048 - 2049 C.C. e 622 - 623 C.P.). In caso di inosservanza l'ing. CORRADI FABIO potrà richiedere il totale rimborso delle spese ed eventuali danni conseguenti. Il disegno controfirmato dal committente ha valore di accettazione dei contenuti e di benessere al proseguimento dei lavori di realizzazione.