




Prospetto AA - scala 1/500 - **STATO DI FATTO**




Prospetto AA - scala 1/500 - **STATO DA AUTORIZZARE**

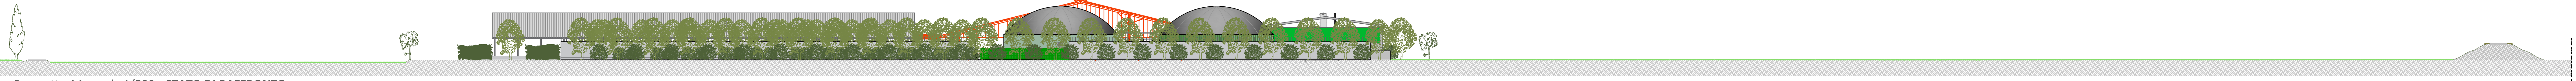


Prospetto AA - scala 1/500 - **STATO DI RAFFRONTO**


-  **COSTRUZIONI**
-  **DEMOLIZIONI**

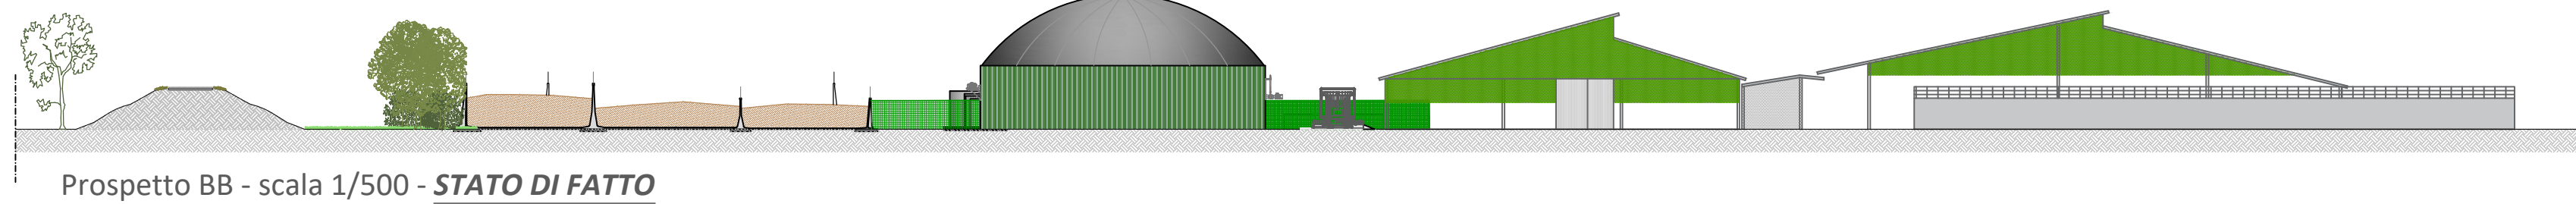

Prospetto BB - scala 1/500 - **STATO DI FATTO**

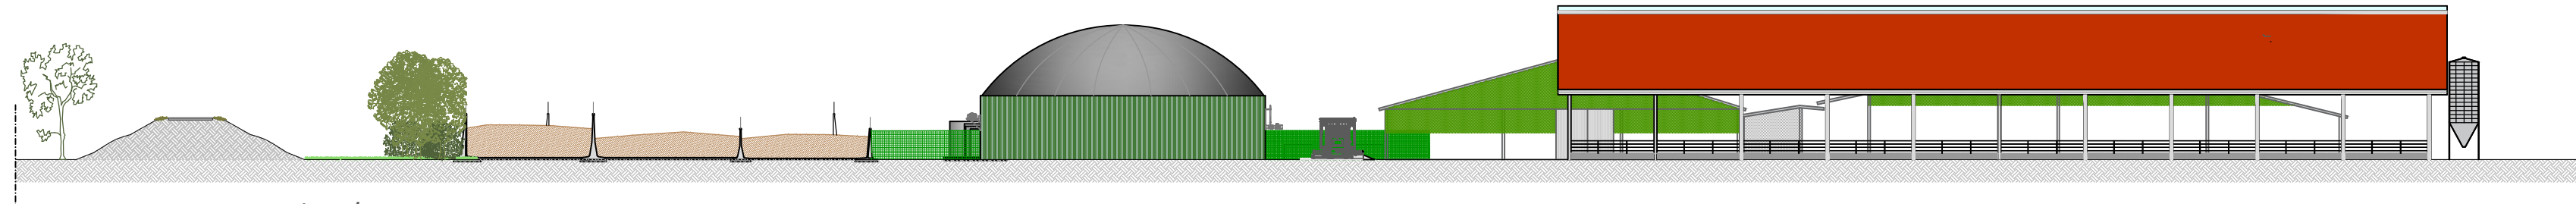

Prospetto BB - scala 1/500 - **STATO DA AUTORIZZARE**

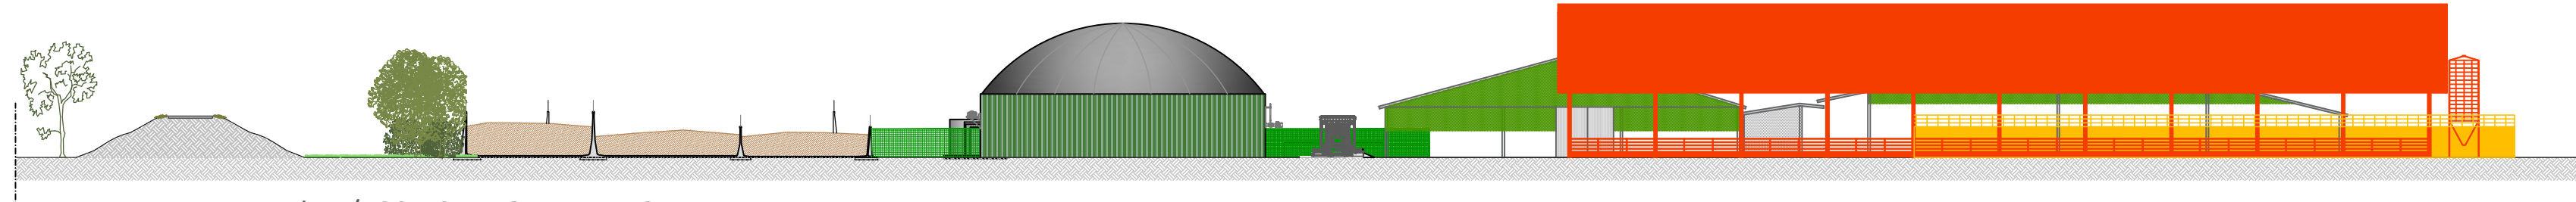

Prospetto BB - scala 1/500 - **STATO DA AUTORIZZARE**



<h1>8</h1>	elaborato	
	<b>SEZIONI TERRITORIALI</b>	
	STATO da AUTORIZZARE	
scala	data	
1:500	Giugno 2024	
oggetto		
Realizzazione di nuova stalla per bovini presso l'Azienda Agricola Paietta, nel Comune di Stagno Lombardo (Cr)		

committente	progettista
Paietta Luigi, Paola e Taina Luigina Soc. Agr. s.s. Via Benini, 5 - Fr. Straconcolo 26049 Stagno Lombardo (Cr) CF/PI 00087130191	Dott. Ing. Fabio Corradi Via G. Marconi, n. 48 26011 - Casalbuttano ed Uniti (Cr) Tel. 0374/362580 - Mob. 347/3181191 studiofabiocorradi@gmail.com fabio.corradi@ingpec.eu

**Richiesta AUTORIZZAZIONE  
PAESAGGISTICA ORDINARIA**

Il presente progetto ed i relativi disegni sono di proprietà esclusiva dell'ing. CORRADI FABIO, e sono tutelati dalle disposizioni di Legge in materia di diritto d'autore. Senza consenso scritto non possono essere, riprodotti, copirati, realizzati o comunicati, in tutto o in parte, a terzi (artt. 2045 - 2046 - 2049 C.C. e 62 - 623 C.P.). In caso di inosservanza l'ing. CORRADI FABIO potrà richiedere il totale rimborso delle spese ed eventuali danni conseguenti. Il disegno controfirmato dal committente ha valore di accettazione dei contenuti e di benestare al proseguimento dei lavori di realizzazione.