Geometra Capoani Giovanni

STUDIO TECNICO
VIA MANENTI 8 - 26012 CASTELLEONE (CR)
Tel. 0374/58851 - 338/3208201

TITOLO PRATICA

NUOVA COSTRUZIONE
vasca liquami bovini

AUTORIZZAZIONE PAESAGGISTICA

UBICAZIONE

via Coste n. 2
COMUNE DI CASTELLEONE
Provincia di Cremona

TITOLO TAVOLA

MAPPE, PLANIMETRIA

SCALA 1 / 100 - 1 / 500

COMMITTENTI

SIG. AGOSTI GIANLUCA nato a Castelleone il 23/01/1971 c.f. GSTGLC71A23C153X

Agosti Gianluca e Andrea
con sede a -26012- Castelleone (CR)
via Coste n.2 Strada Provinciale n. 22
p.i. 01120770191

PROGETTISTA

Geom. Capoani Giovanni
N° 1388 Collegio dei Geometri di Cremona
Via Manenti 8 - CASTELLEONE (CR)
P.I. 00977760198
Tel. 0374/58851 - 338/3208201
giovannicapoani@gmail.com
giovanni.capoani@geopec.it

TAV N. 1

DATA MAGGIO 2024

TIMBRI E PROTOCOLLI COMUNALI

PLANIMETRIA GENERALE

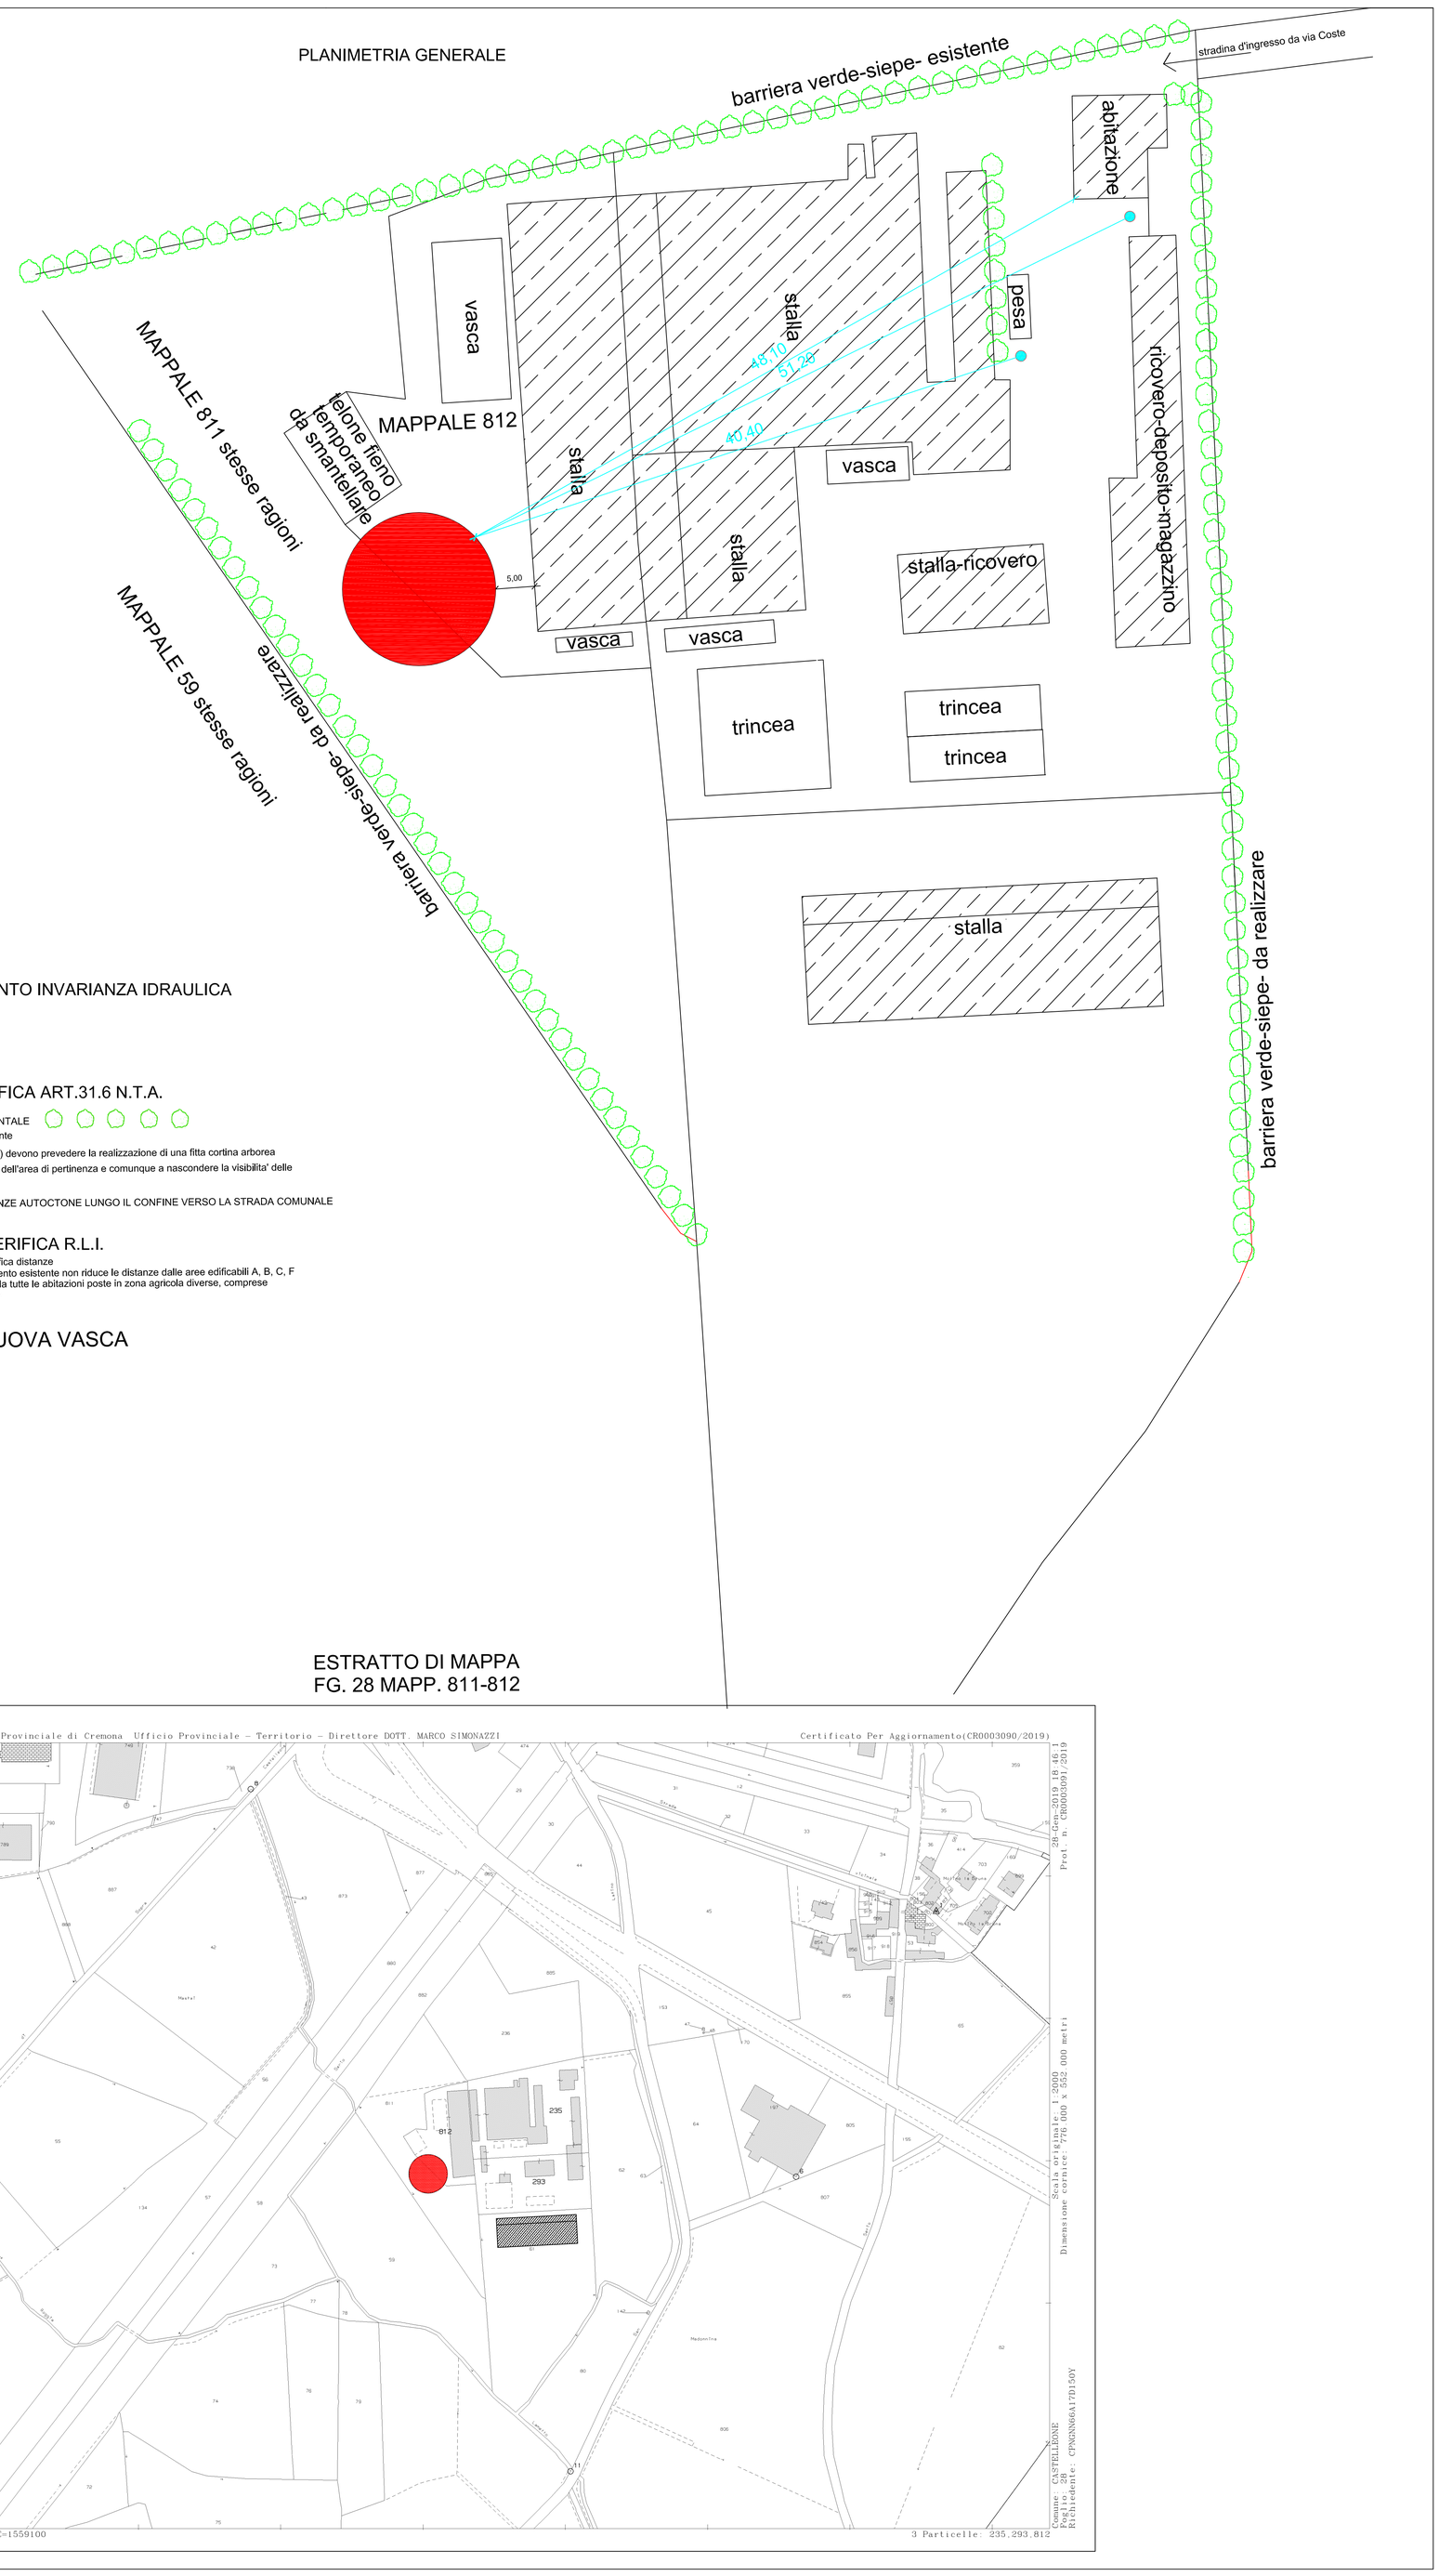

ESTRATTO DI I.G.M.
CASTELLEONE

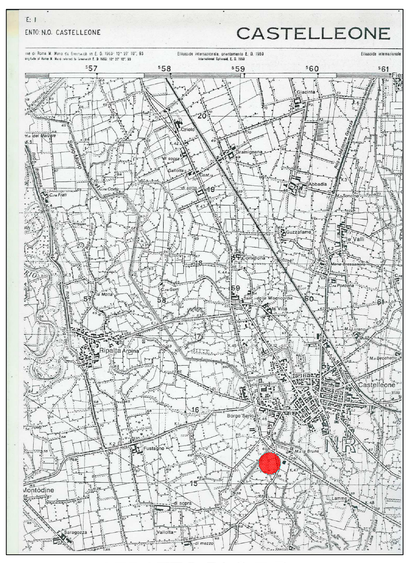

ESTRATTO DI C.T.R
C 7 C 1

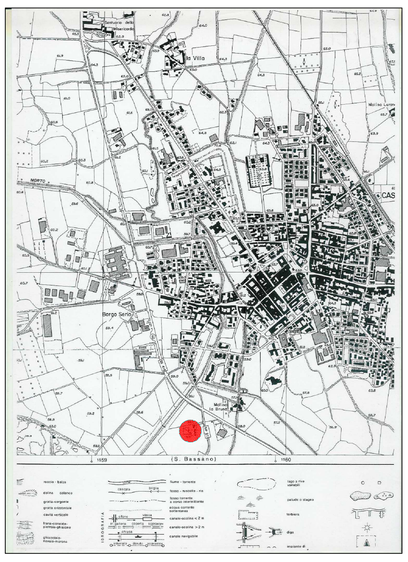

ESTRATTO DI P.G.T. VIGENTE
ZONA E2
P.G.T. ADOTTATO
ZONA E2 AGRICOLO DI NATURA PAESISTICA

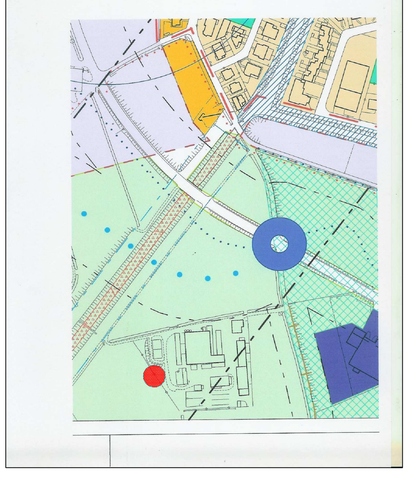

DIMENSIONAMENTO INVARIANZA IDRAULICA

VERIFICA ART.31.6 N.T.A.

COMPENSAZIONE AMBIENTALE
art. 31.6 n.t.a. del p.g.t. vigente

Gli interventi di cui al G.f. I d) devono prevedere la realizzazione di una fitta cortina arborea ed arbustiva lungo il confine dell'area di pertinenza e comunque a nascondere la visibilita' delle infrastrutture produttive

FILARE ALBERATO ESSENZE AUTOCTONE LUNGO IL CONFINE VERSO LA STRADA COMUNALE

VERIFICA R.L.I.

Allevamento esistente verifica distanze
l'ampliamento dell'allevamento esistente non riduce le distanze dalle aree edificabili A, B, C, F dalle case isolate di terzi, da tutte le abitazioni poste in zona agricola diverse, comprese quelle del centro aziendale

NUOVA VASCA

pozzo idrico

NORD

ESTRATTO DI MAPPA
FG. 28 MAPP. 811-812