

Geometra Capomni Giovanni

STUDIO TECNICO

VIA MANENTI 8 - 36012 CASTELLEONE (CR)

Tel. 0374/58851 - 386286201

TITOLO PRATICA

NUOVA COSTRUZIONE

Vasca liquami bovini

AUTORIZZAZIONE PAESAGGISTICA

UBICAZIONE

Via Coste n. 2
COMUNE DI CASTELLEONE
Provincia di Cremona

TITOLO TRATTO

PIANTA, SEZIONE, PROSPETTO

SCALA

1 / 100 - 1 / 500

COMITANTI

Agosti Gianluca e Andrea
con sede a -36012, Castelleone (CR)
Via Coste n.2 Strada Provinciale n. 22
p.l. 01120770191

SIG. ACOSTI GIANLUCA nato a Castelleone il 23/01/1971 c.f. GSTGCLCT1A23C35X

PROGETTISTA

Geom. Capomni Giovanni
N° 1388 Collegio dei Geometri di Cremona
Via Manenti 8 - CASTELLEONE (CR)
P.l. 00977619198
Tel. 0374/58851 - 386286201
giovannicapomni@geoprac.it

ZONA


Z14/V.N.

DATA


MAGGIO 2024

TABELLI E PROTOCOLLI COMUNALI


VASCA CONTENIMENTO LIQUAMI PREFABBRICATA CIRCOLARE	
N° pannelli perimetrali 42	
SETTORI N° 1	26,79 mt.
Diametro	84,07 mt.
Circonferenza	265,22 mt.
Spessore pannello	1,20 mt.
H. laterale	3,00 mt.
H. laterale terra	4,09 mt.
H. laterale vasca	1,20 mt.
Area totale vasca perim. N. 345 mt.	= 1.940,35 mt.
VOLUME TOTALE VASCA PER H.3,75 mt.	= 2.109,09 mt.

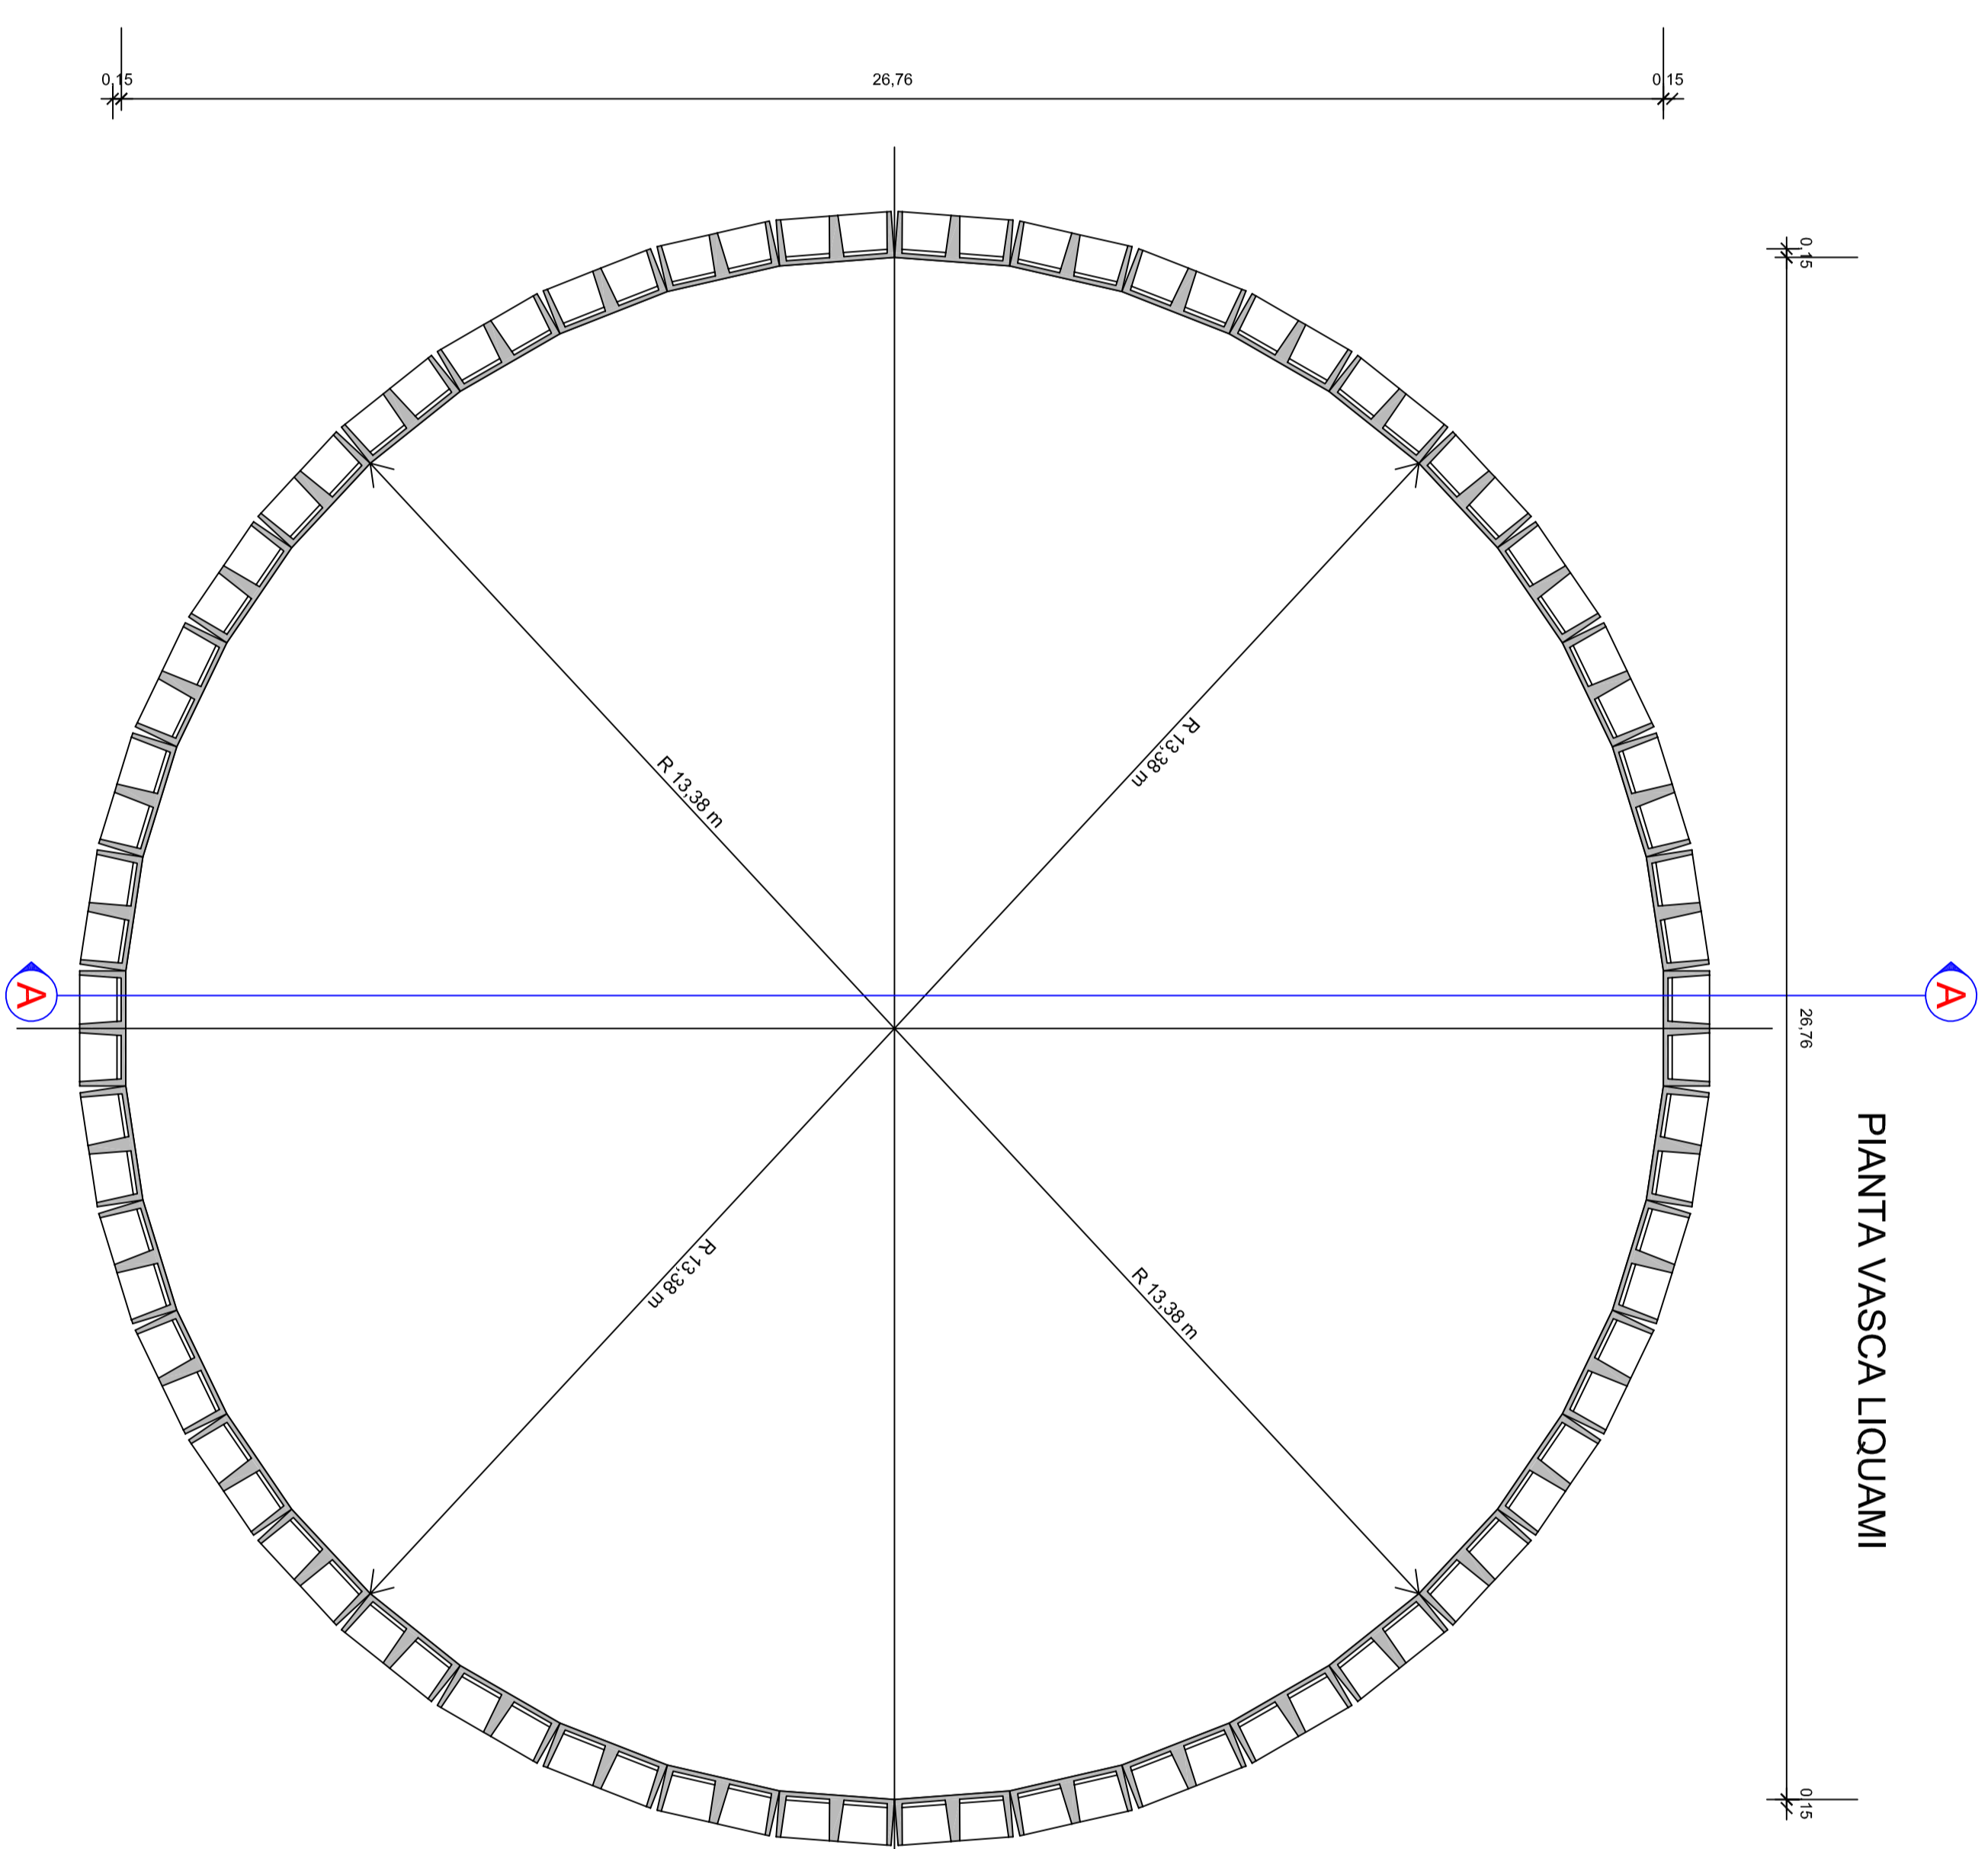

PIANTA VASCA LIQUAMI

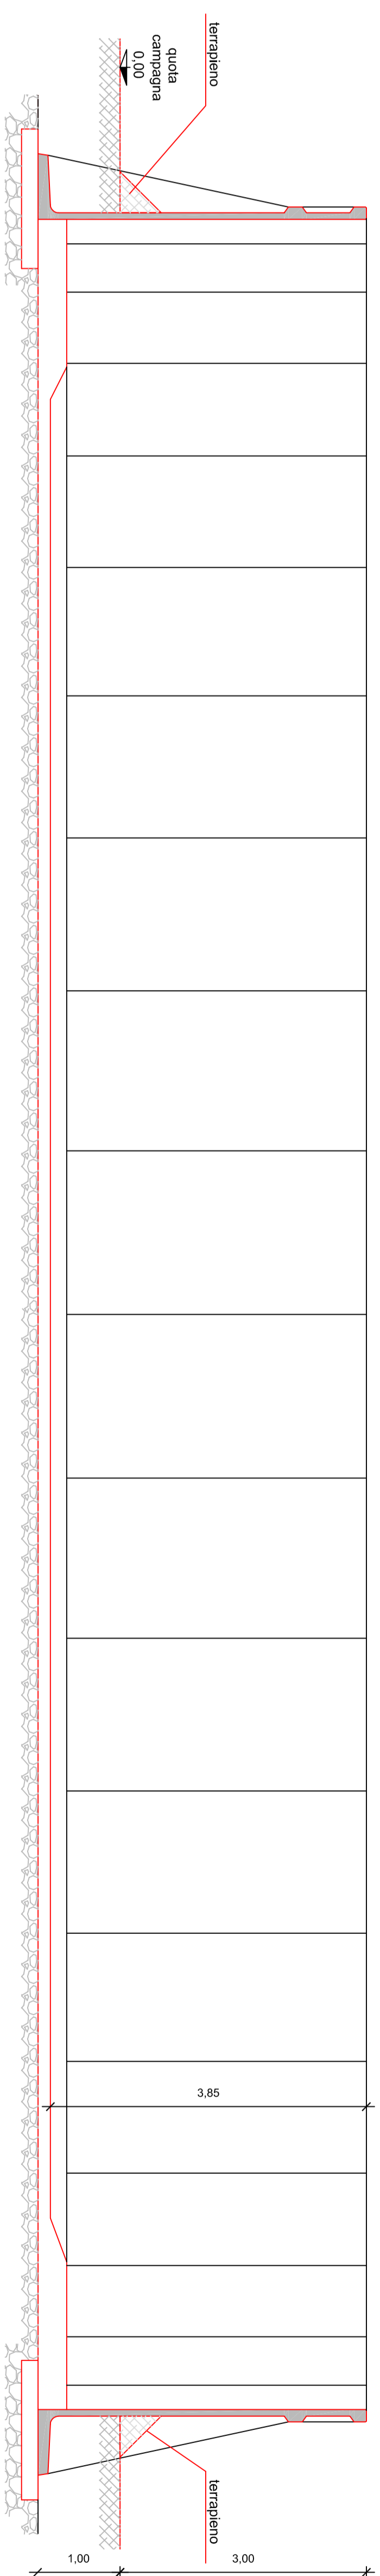

SEZIONE A-A - scala 1:50

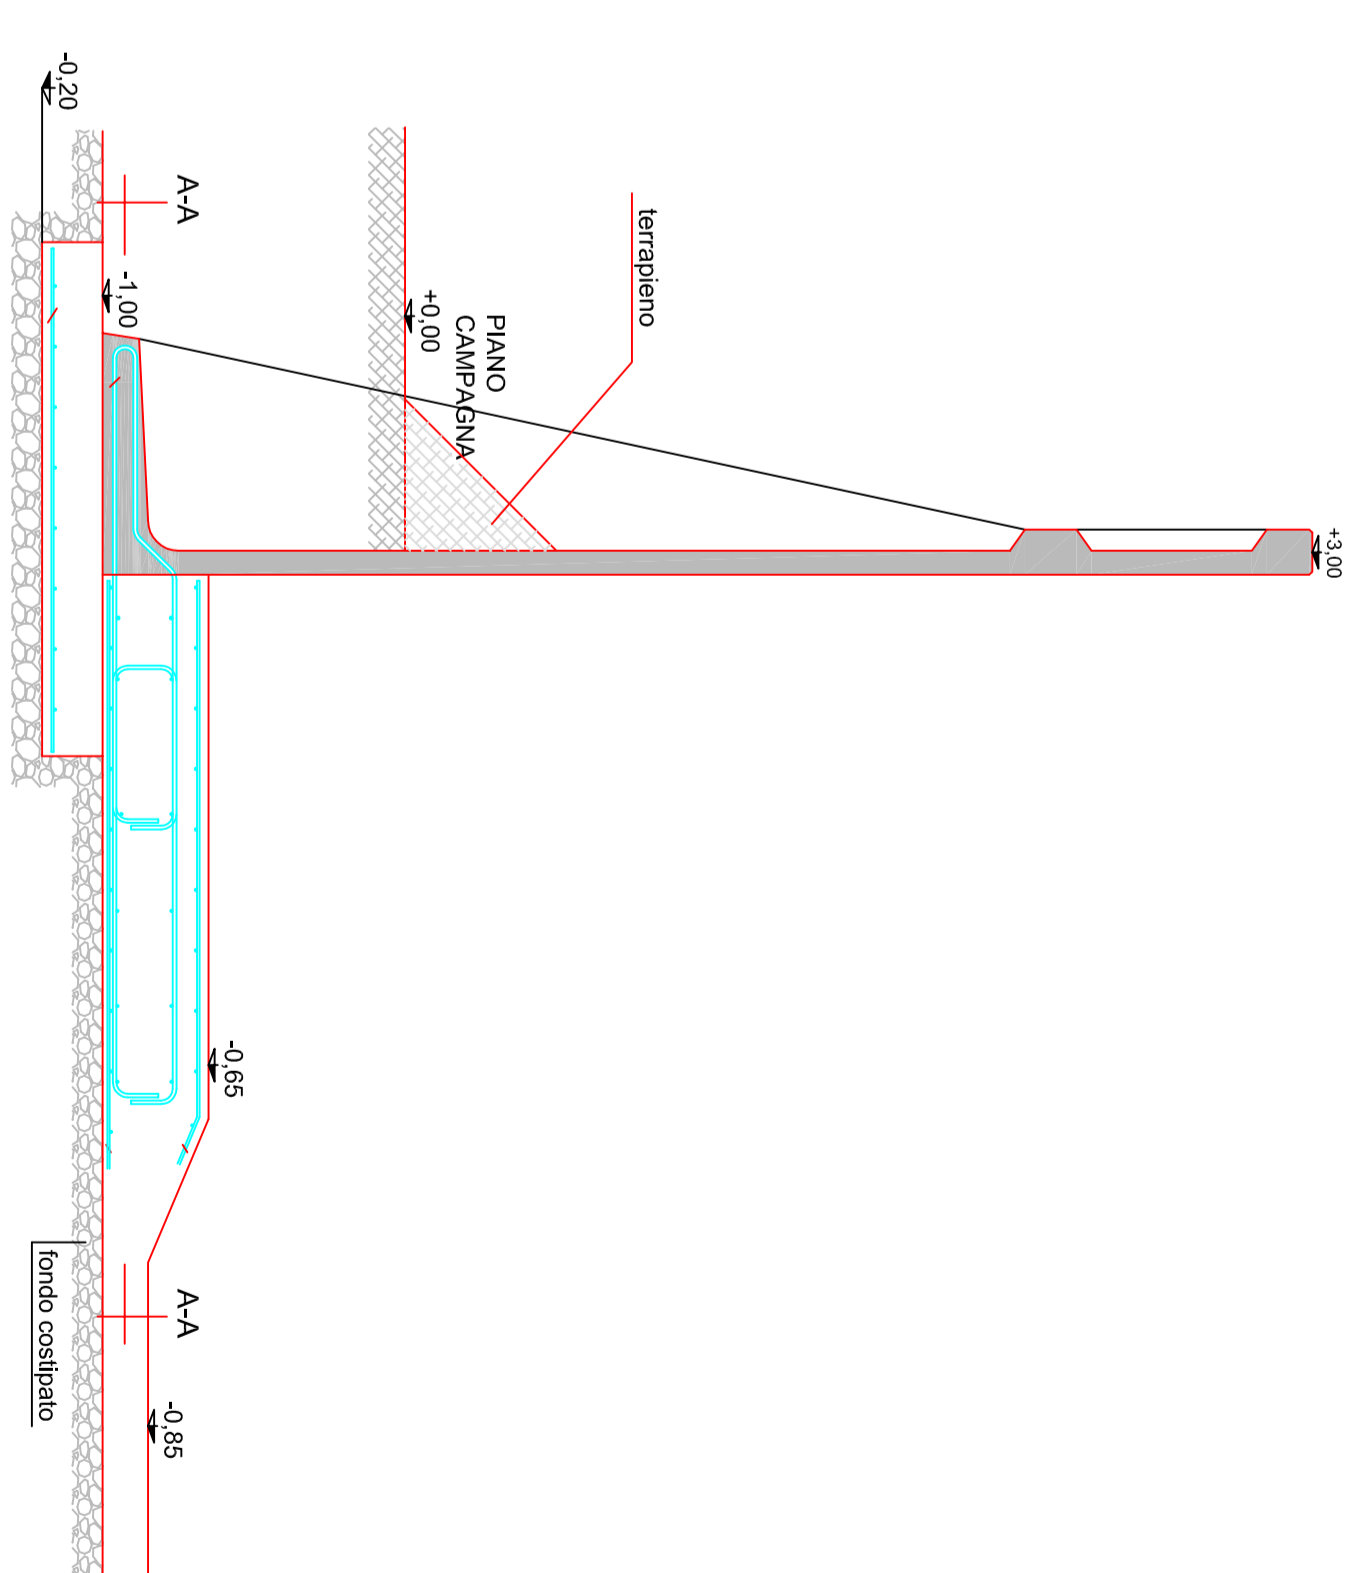

SEZIONE VERTICALE MANUFATTO, FONDAZIONI E GETTI INTEGRATIVI DA ESEGUIRE IN OPERA - scala 1:25