


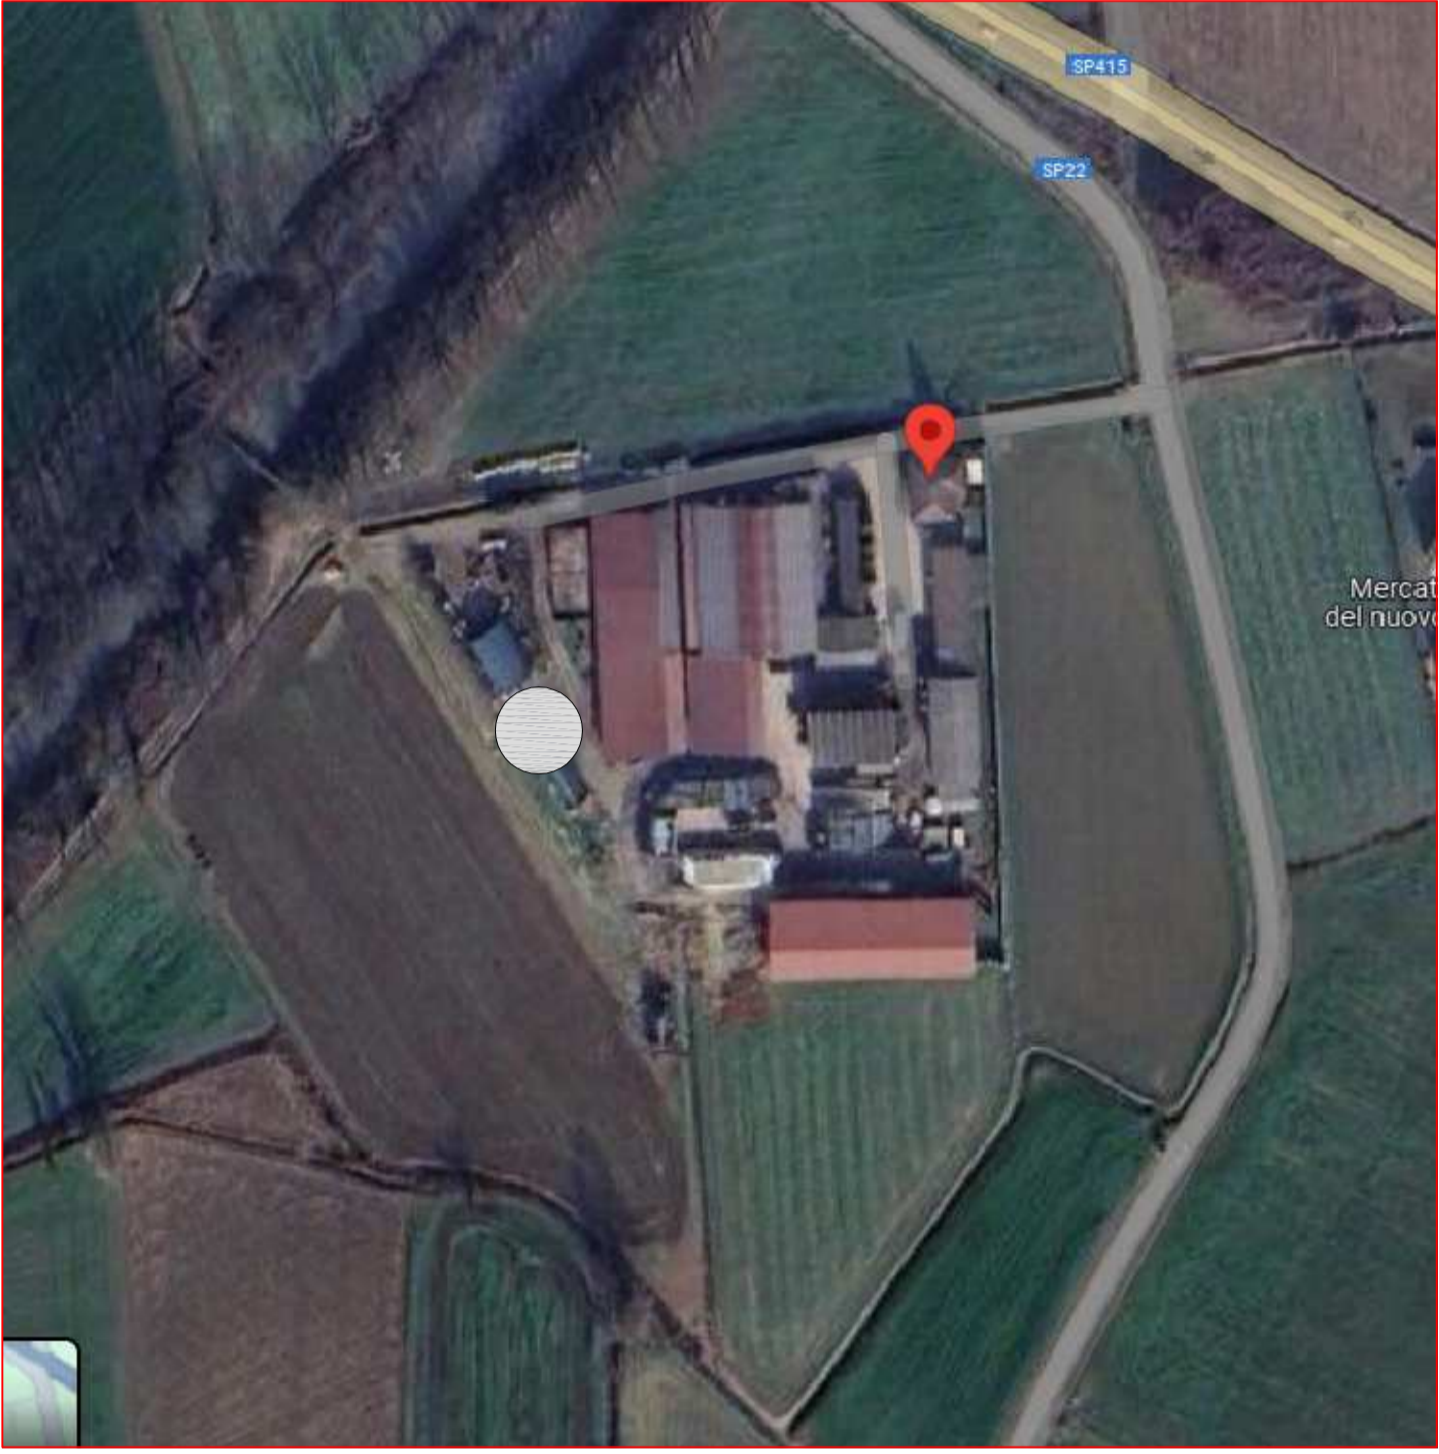



<p><b>Geometra Capoani Giovanni</b>                  STUDIO TECNICO                  VIA MANENTI 8 - 26012 CASTELLEONE (CR)                  Tel. 0374/58851 - 338/3208201</p>		
<p><i>TITOLO PRATICA</i></p> <p><b>NUOVA COSTRUZIONE                  vasca liquami bovini</b></p> <p><b>AUTORIZZAZIONE PAESAGGISTICA</b></p>		
<p><i>UBICAZIONE</i></p> <p>via Coste n. 2  <b>COMUNE DI CASTELLEONE</b>                  Provincia di Cremona</p>	<p><i>TITOLO TAVOLA</i></p> <p>SIMULAZIONE FOTOGRAFICA                  VASCA TIPO</p>	
<p><i>COMMITTENTI</i></p> <p>SIG. AGOSTI GIANLUCA nato a Castelleone il 23/01/1971 c.f. GSTGLC71A23C153X</p> <p>Agosti Gianluca e Andrea                  con sede a -26012- Castelleone (CR)                  via Coste n.2 Strada Provinciale n. 22                  p.i. 01120770191</p>		
<p><i>PROGETTISTA</i></p> <p>Geom. Capoani Giovanni                  N° 1388 Collegio dei Geometri di Cremona                  Via Manenti 8 - CASTELLEONE (CR)                  P.I. 00977760198                  Tel. 0374/58851 - 338/3208201                  giovannicapoani@gmail.com                  giovannicapoani@gsopce.it</p>	<p><i>TAV. N.</i></p> <p style="font-size: 2em; font-weight: bold;">4</p>	<p><i>DATA</i></p> <p>MAGGIO 2024</p>
<div style="display: flex; justify-content: space-between;"> <div style="width: 45%;">     </div> <div style="width: 50%; padding-left: 20px;"> <p><b>NUOVA VASCA</b></p> <p>scavo di sbancamento generale                      getto di fondazione in cis armato a corona                      posa di pareti prefabbricate                      getto di platea interna                      sigillatura esterna di contenimento, cordo di getto in cis a corona                      rialterro del terreno                      interrimento vasca mt. 1,00                      vasca fuori terra m. 3,00</p> </div> </div>		