




ESTRATTO DI MAPPA

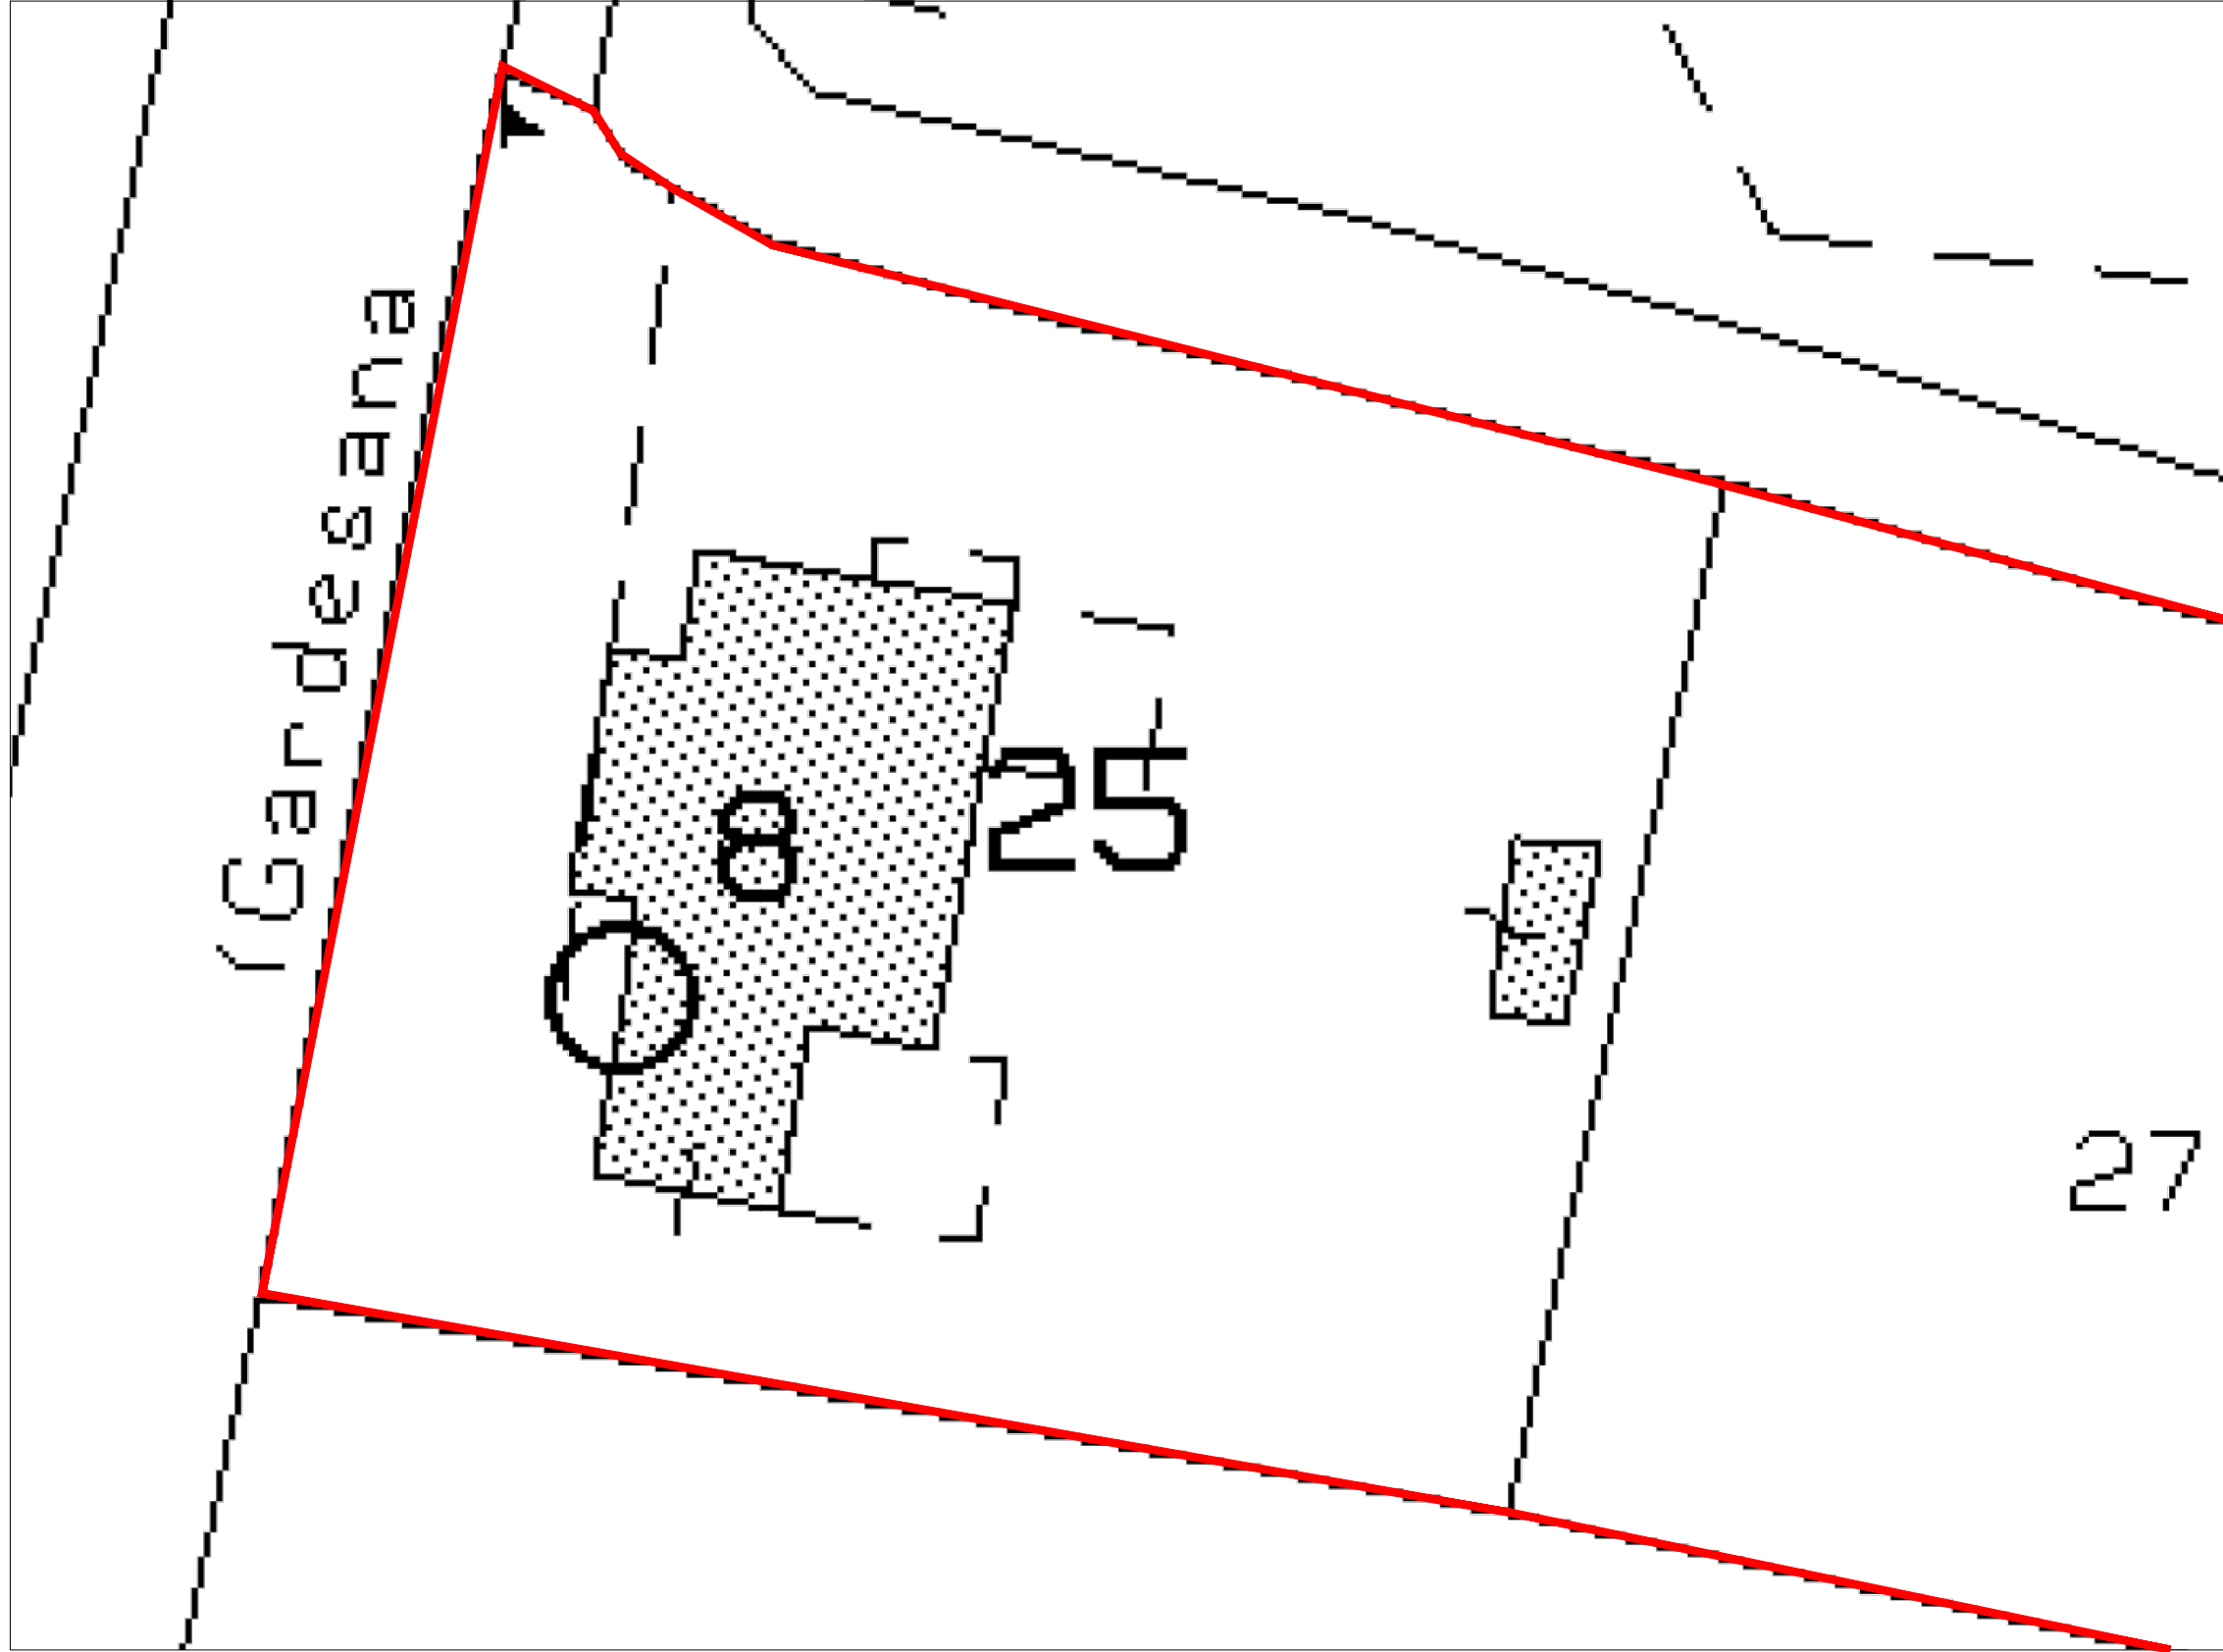


STATO DI FATTO

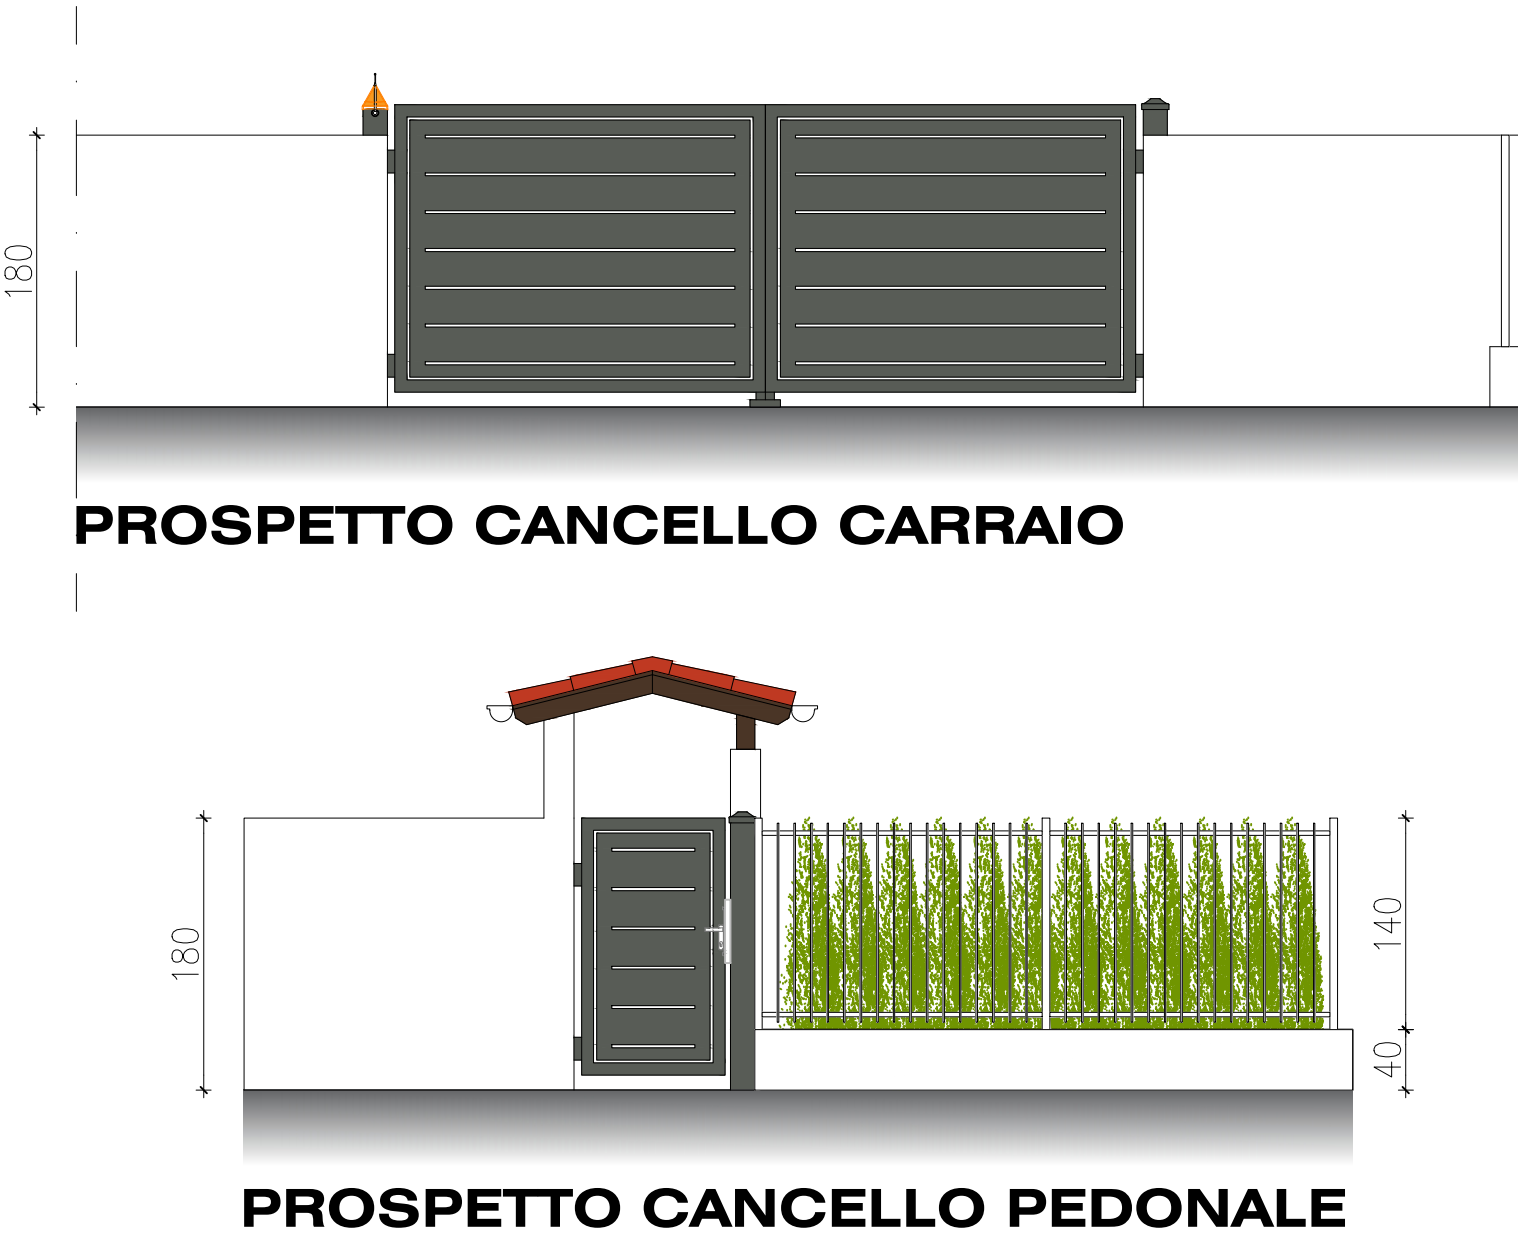

STATO DI RAFFRONTO

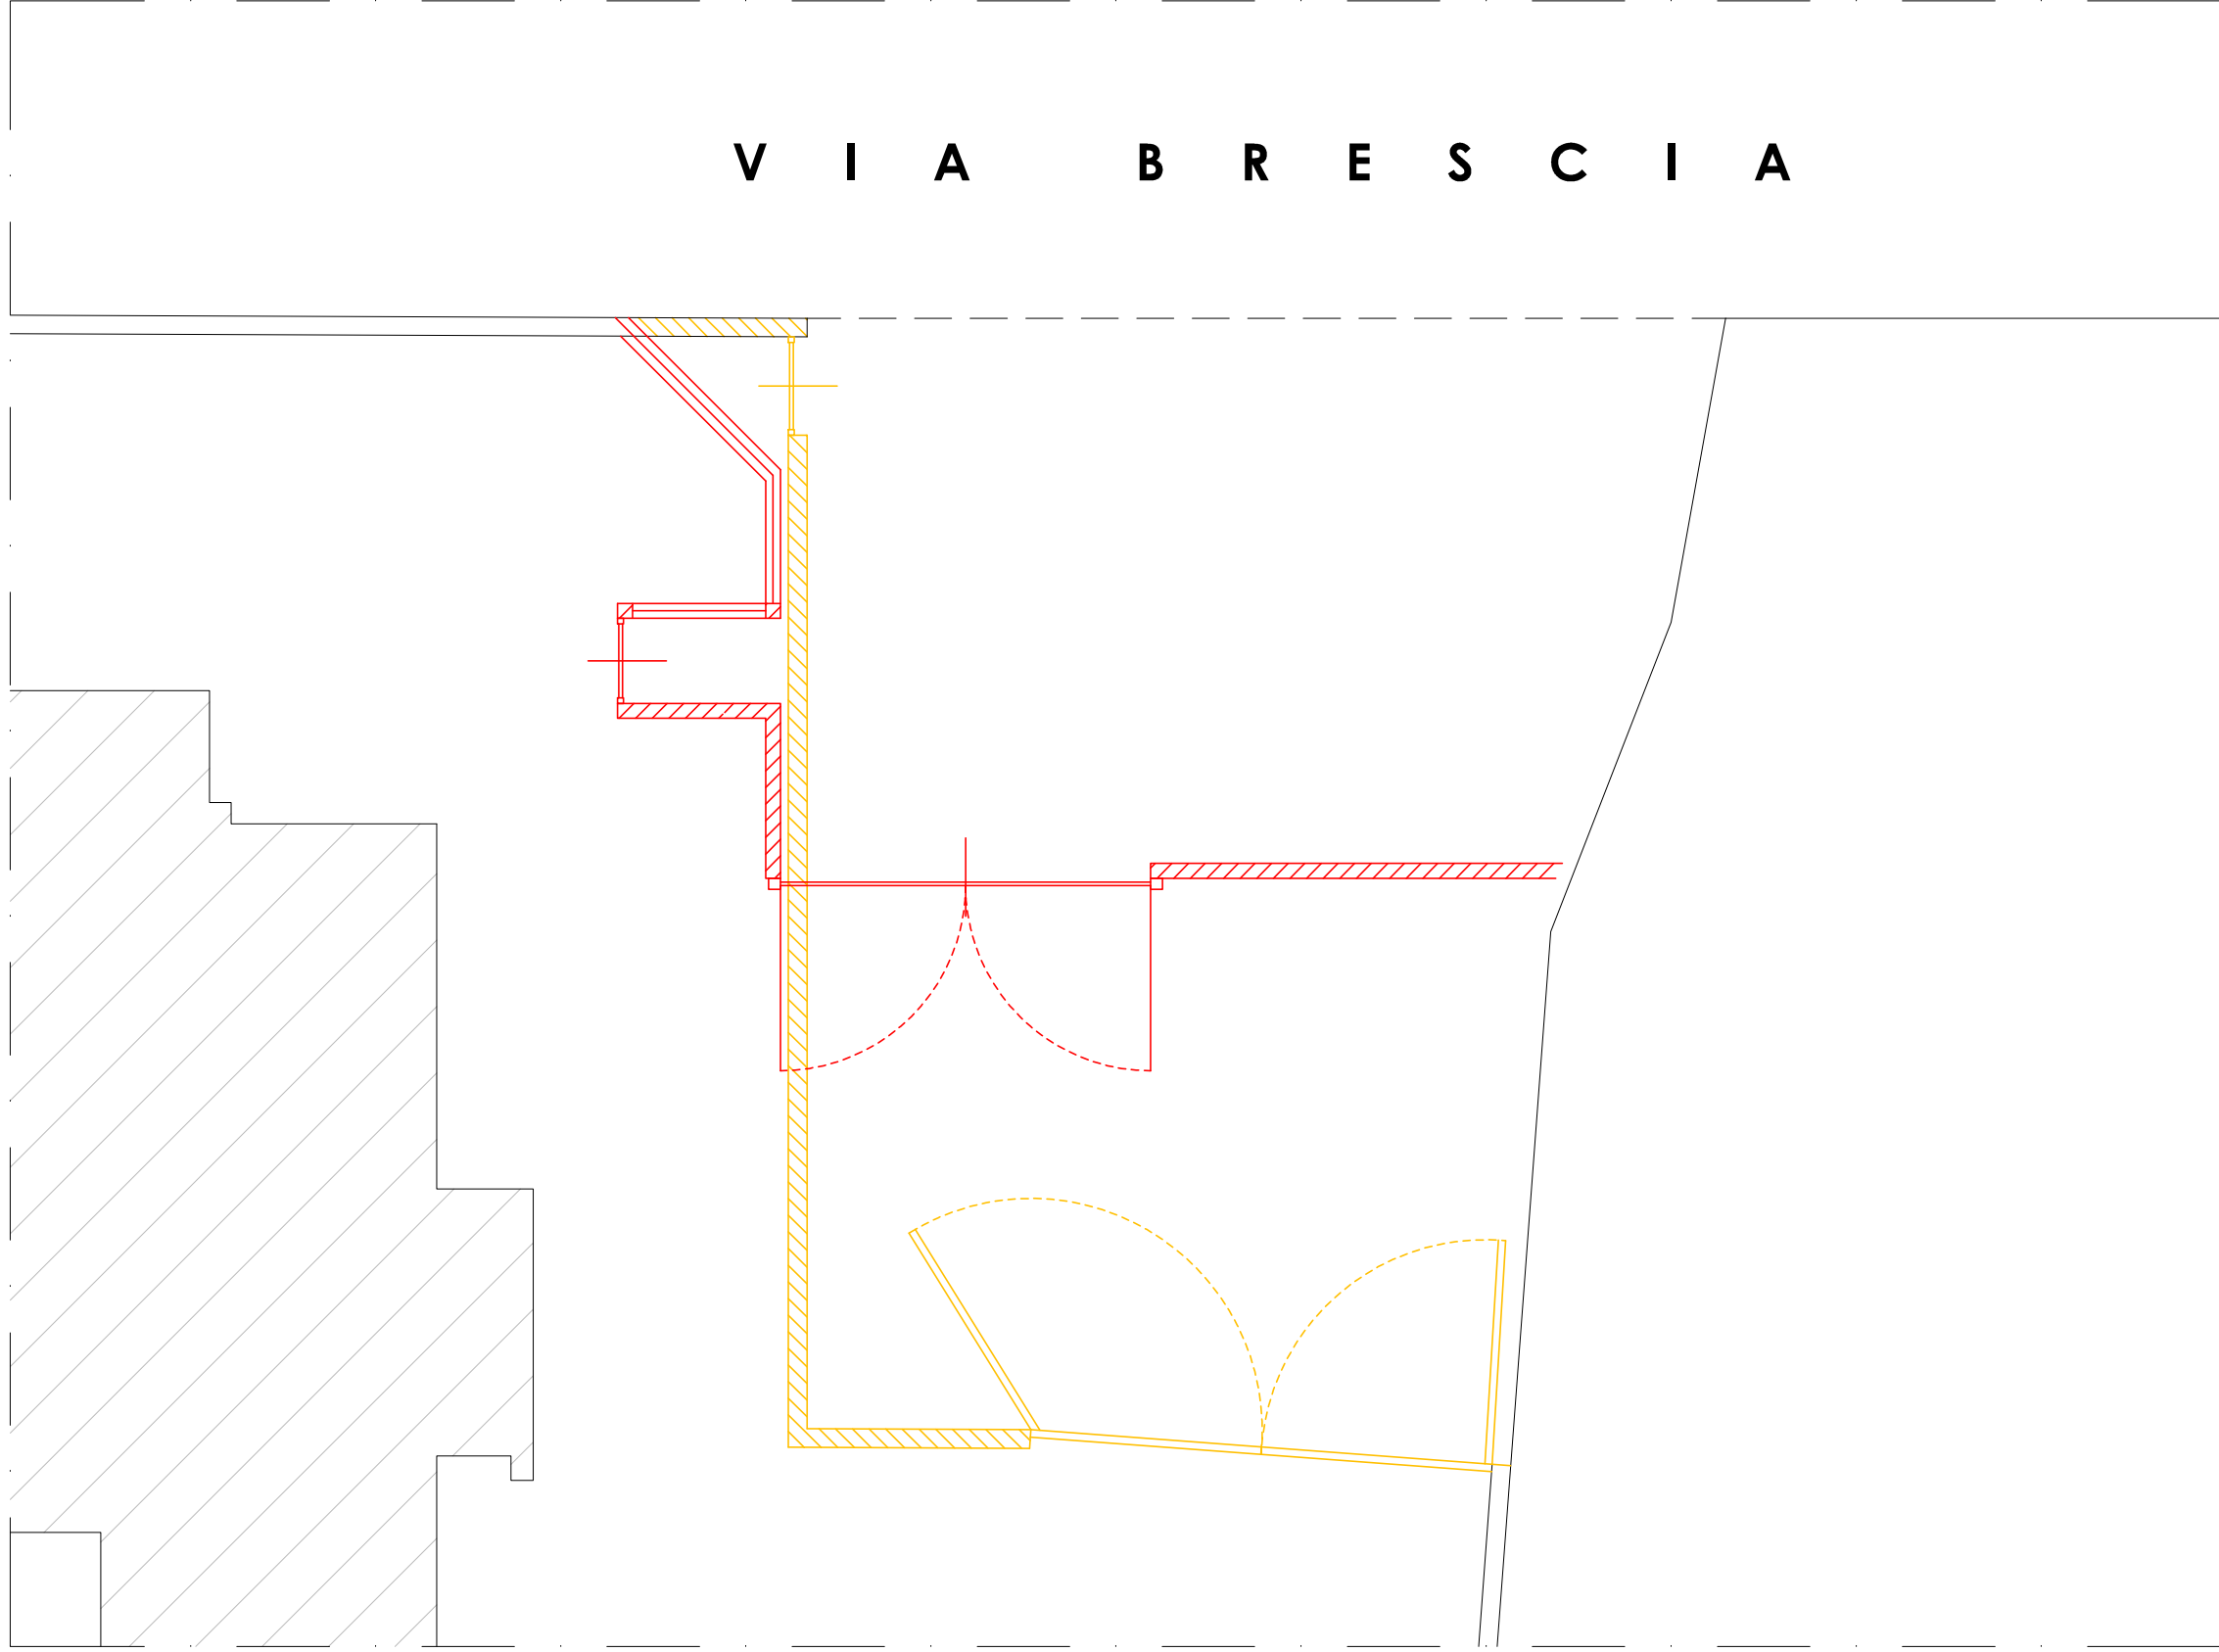

STATO DI PROGETTO

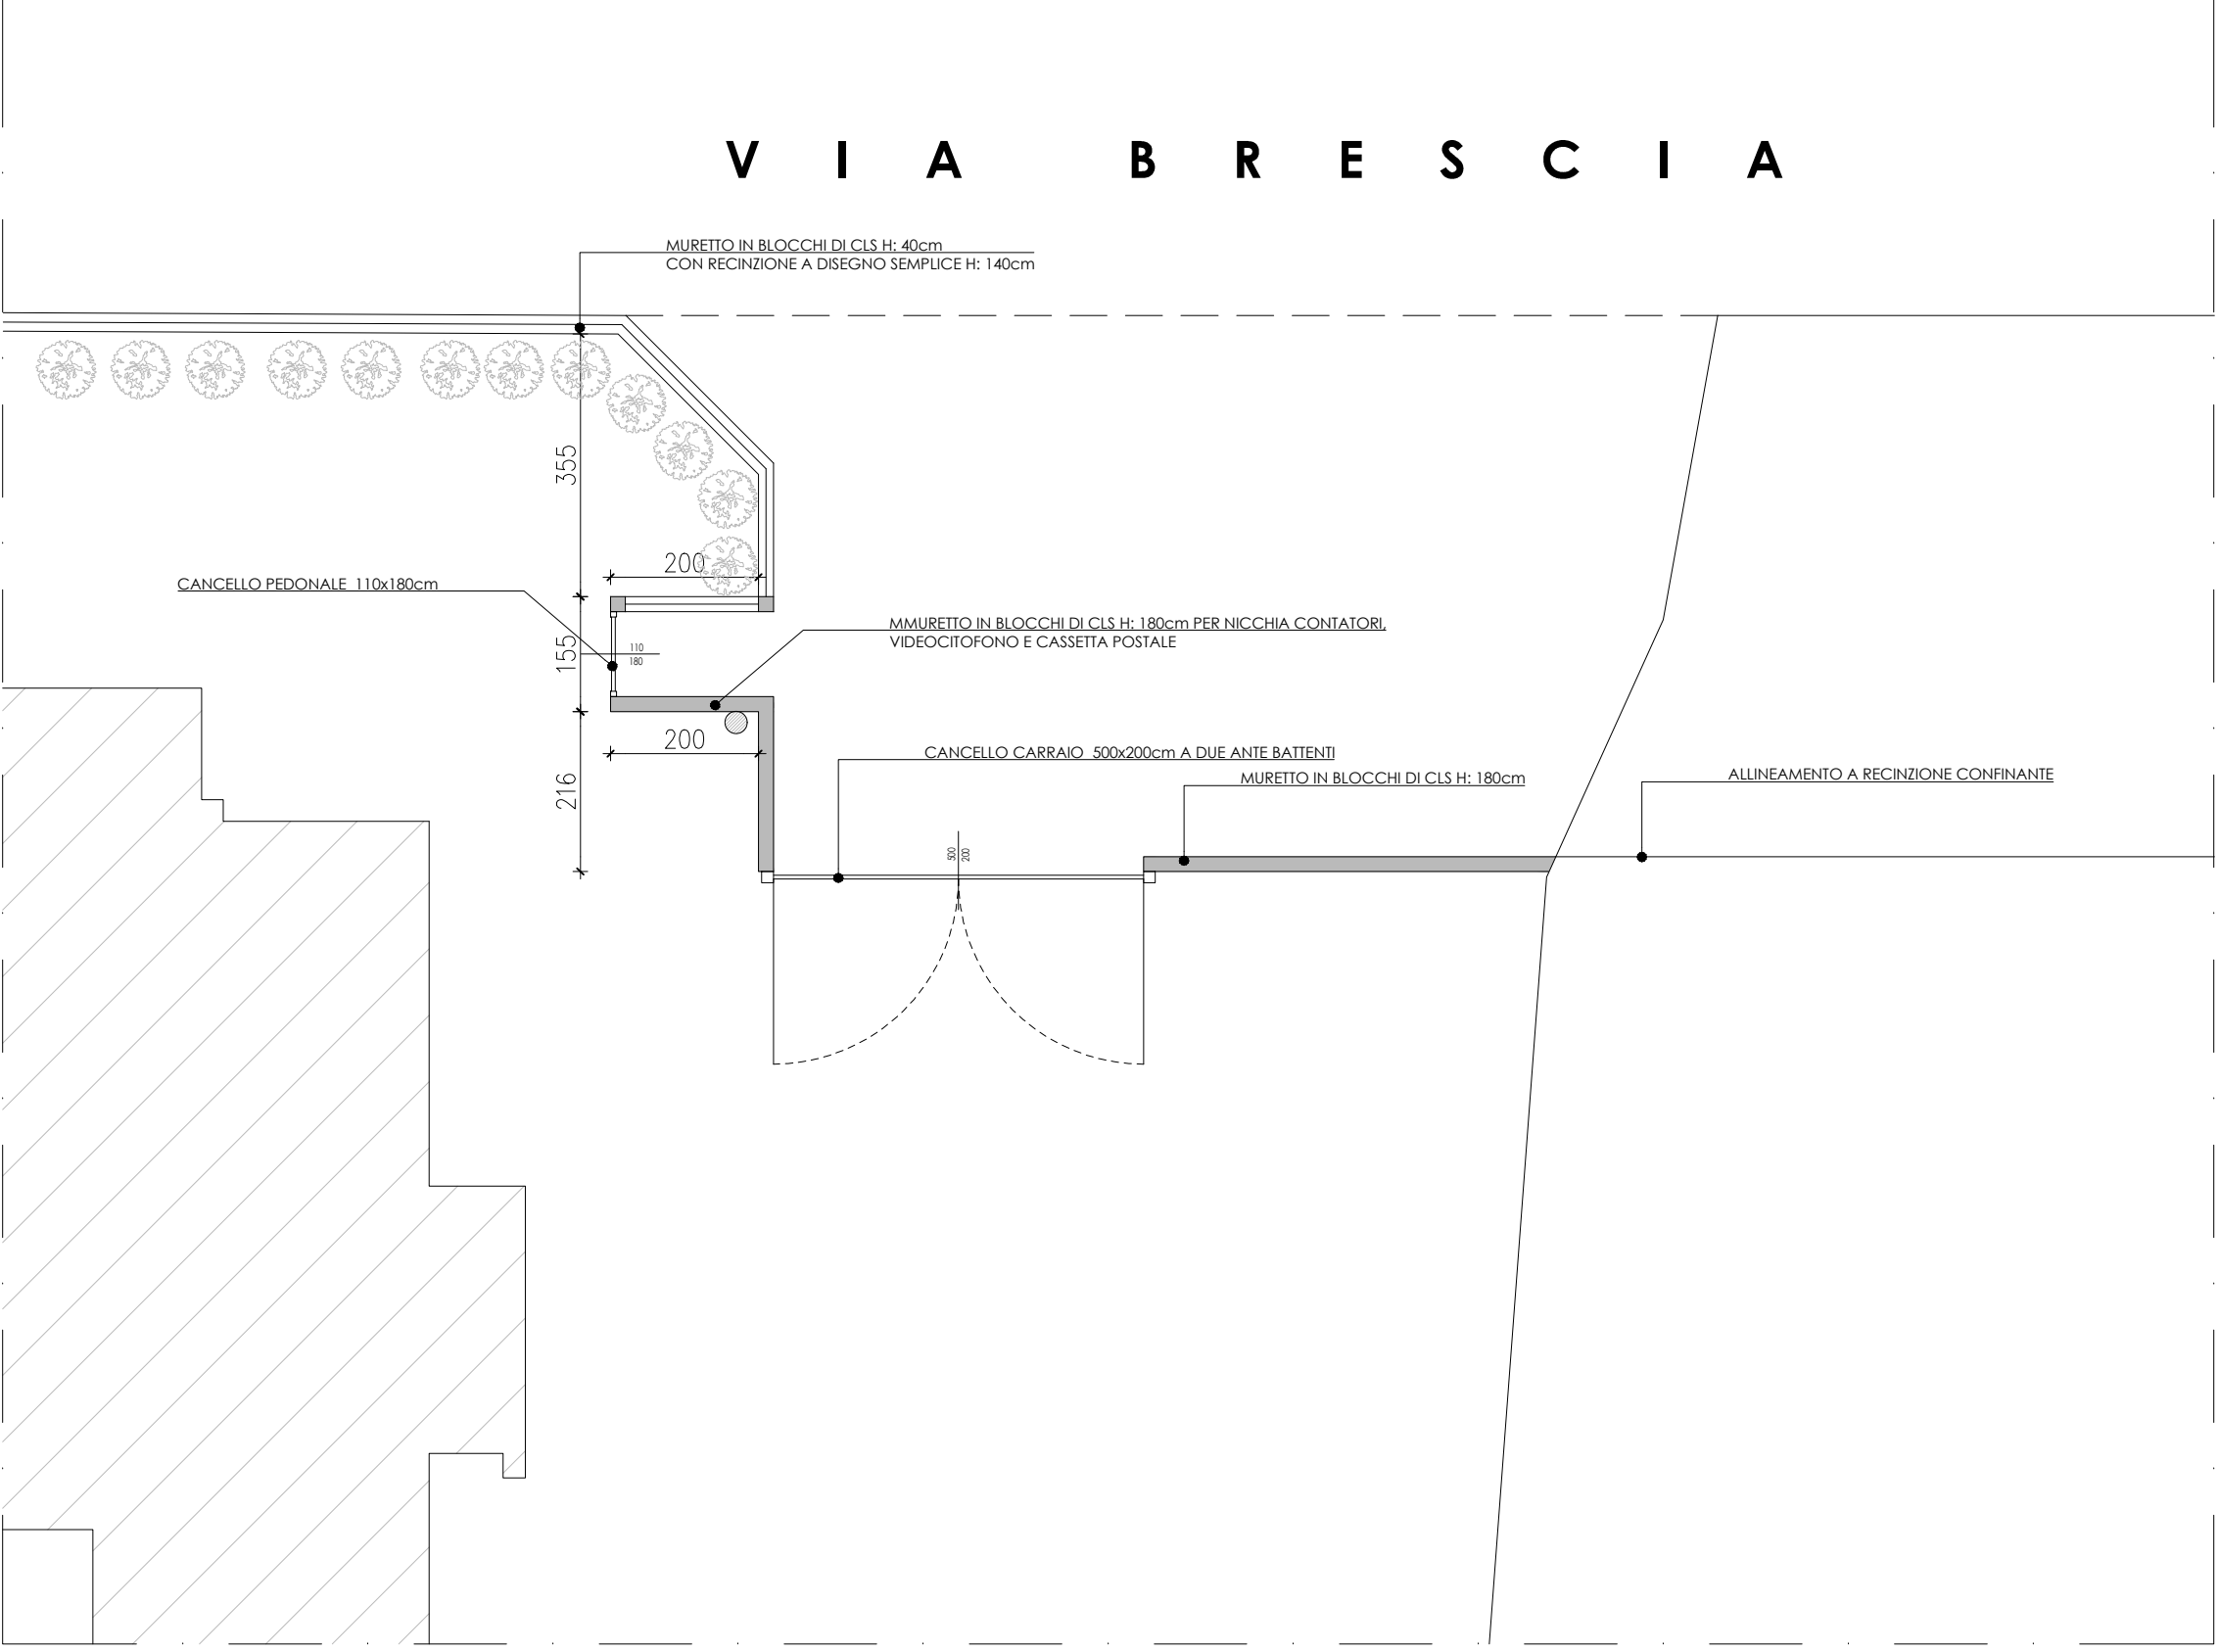

Provincia di Cremona Comune di Pozzaglio ed Uniti		
CURTARELLI INGEGNERIA srl via Ghinaglia n°90 - 26100 Cremona tel. : 333 2886429 - email : davide24.curtarelli@gmail.com p.iva : 01674950199		
COMMITTENTE: MAZZOLARI MICHELE C.F.: MZZ MHL 76C31 D150Q Via Solferino, n. 14 - Robecco d'Oglio (CR)		
PROGETTO: C.I.L.A. PER MODIFICA DELLA RECINZIONE PROSPICIENTE LA PUBBLICA VIA		
Via Brescia n°2 - Pozzaglio ed Uniti(CR)		
ELABORATO GRAFICO: Estratto di mappa, pianta recinzione stato di fatto, raffrnto e progetto. Prospetti recinzione		
SCALA: 1:100	DATA: LUGLIO 2026	REVISIONI:
SPAZIO RISERVATO AL COMUNE		
DISEGNATO:		TAVOLA n° U
Diritti intellettuali riservati Riproduzione vietata a tutti gli effetti di legge		