



**Provincia di Cremona**  
 Corso Vittorio Emanuele II, 17 - 26100 CREMONA - C.F. 80002130195  
 Settore Manutenzione e Sviluppo Rete Stradale  
 Dirigente: Ing. Patrizia Malabarba  
 e-mail: [strade@provincia.cremona.it](mailto:strade@provincia.cremona.it) - PEC: [protocollo@provincia.cr.it](mailto:protocollo@provincia.cr.it)


**S.P. N.33 "SENGA-ISOLA PESCAROLI" (CR) - S.P. N.10 "DI CREMONA I° DI CREMONA II° E DEL PONTE SUL PO" (PR).  
 INTERVENTO DI RISANAMENTO CONSERVATIVO DEL PONTE SUL FIUME PO IN LOCALITA' SAN DANIELE PO (CR) - ROCCABIANCA (PR) - LOTTO 1.  
 CUP G37H15000460002**

0	firmata emissione	data emissione	12/2015
	emissione	data emissione	
	revisione	data emissione	
PROGETTO ESECUTIVO elaborato: <b>PLANIMETRIA GENERALE CON INDIVIDUAZIONE DEGLI INTERVENTI</b> allegato n. 9			
L'ESPERTO TECNICO Geom. Antonio Romani L'ESPERTO TECNICO Ing. Luca Bazzoli		IL RESPONSABILE DEL PROGETTO Ing. Patrizia Malabarba	

**PLANIMETRIA GENERALE**

Scala 1:2.000

**TIPOLOGIE DI INTERVENTO DA ESEGUIRSI SU OGNI CAMPATA E IN ENTRAMBE LE DIREZIONI DI MARCIA**

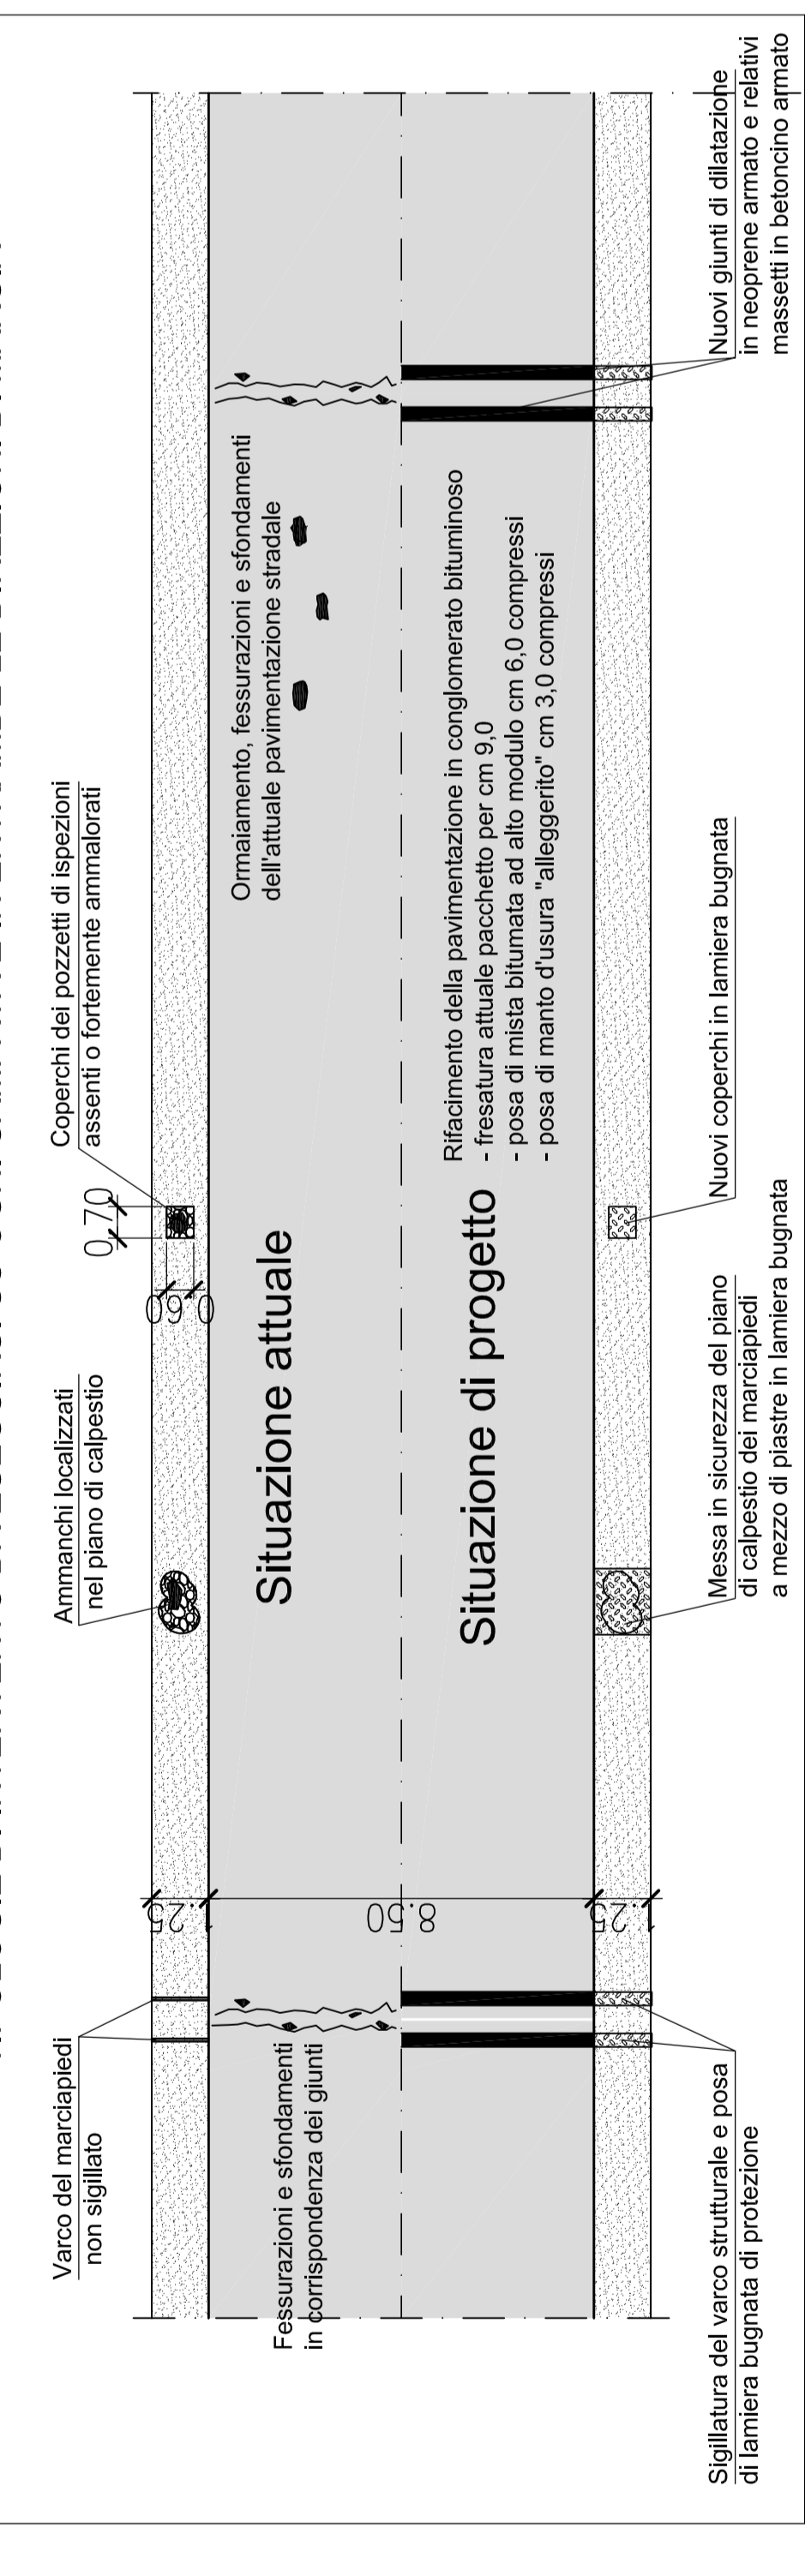


**INTERASSE PILE**

L=34,60 m	n° 2	L=35,40 m	n° 42	L=53,00 m	n° 2	L=70,60 m	n° 5	TOTALE	L=2513,20 m	n° 65	
		L=var. (35,41+35,62)									


**DATI CURVA**

α	36°15'
Raggio	750,00 m
Tg	216,79 m
Sv	425,76 m

Le caratteristiche tecnico-prestazionali dei conglomerati bituminosi e cementizi, nonché dei giunti di dilatazione e ogni altro materiale necessario all'esecuzione delle lavorazioni indicate nel presente elaborato, sono reperibili nel Capitolato Speciale d'Appalto.

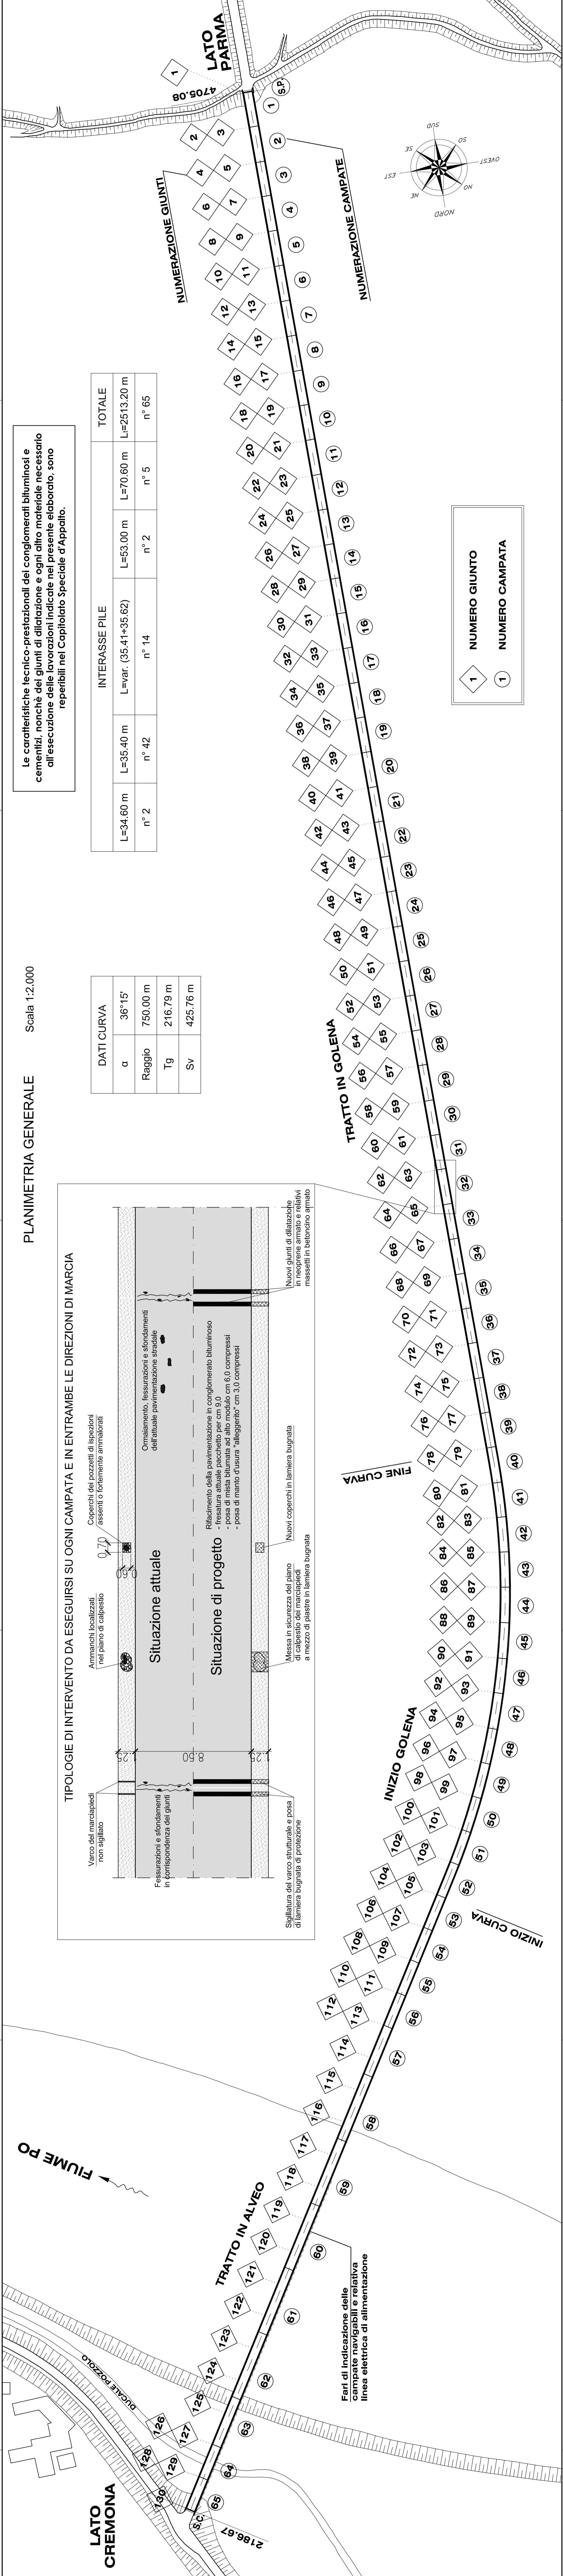

1	NUMERO GIUNTO
1	NUMERO CAMPATA

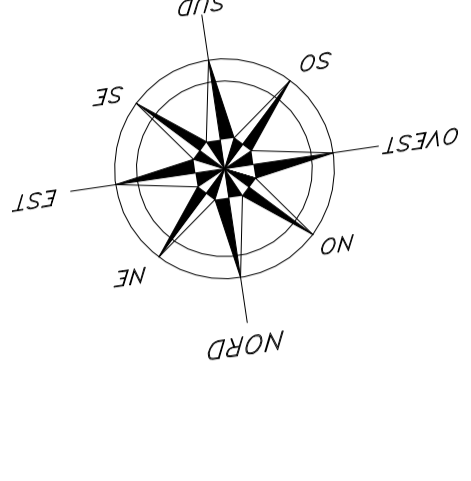

Fari di indicazione delle campate navigabili e relativa linea elettrica di alimentazione