

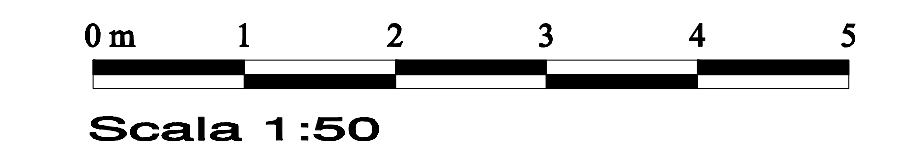



SEZIONE TIPO STRADE A SENSO UNICO

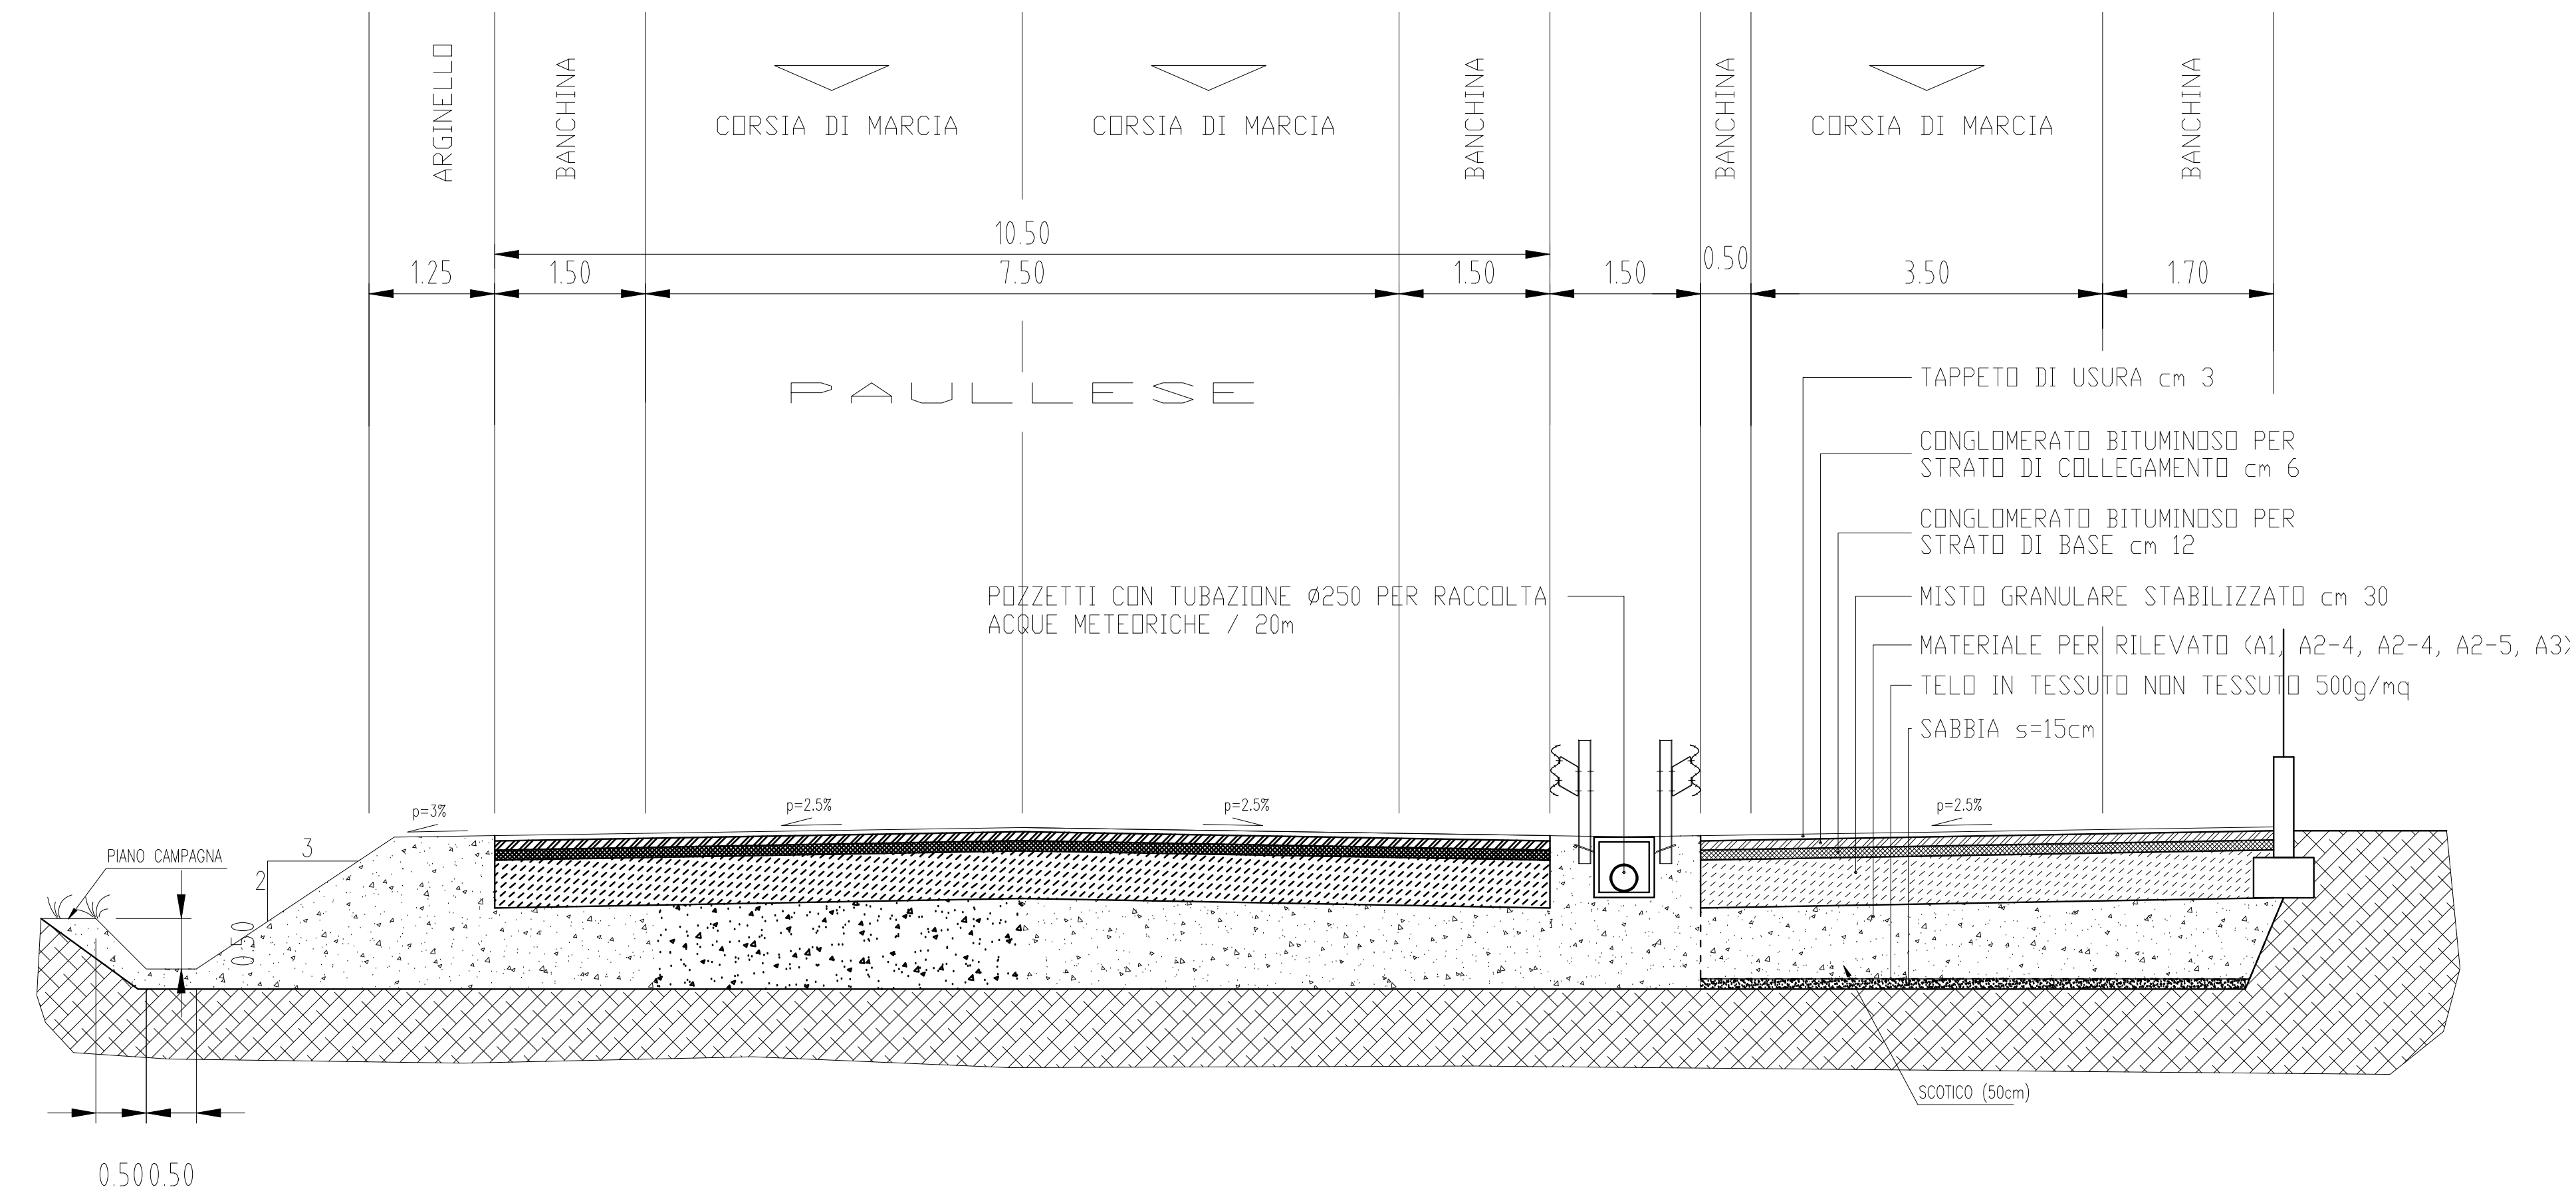

SEZIONE TIPO "C1" TRACCIATO PRINCIPALE

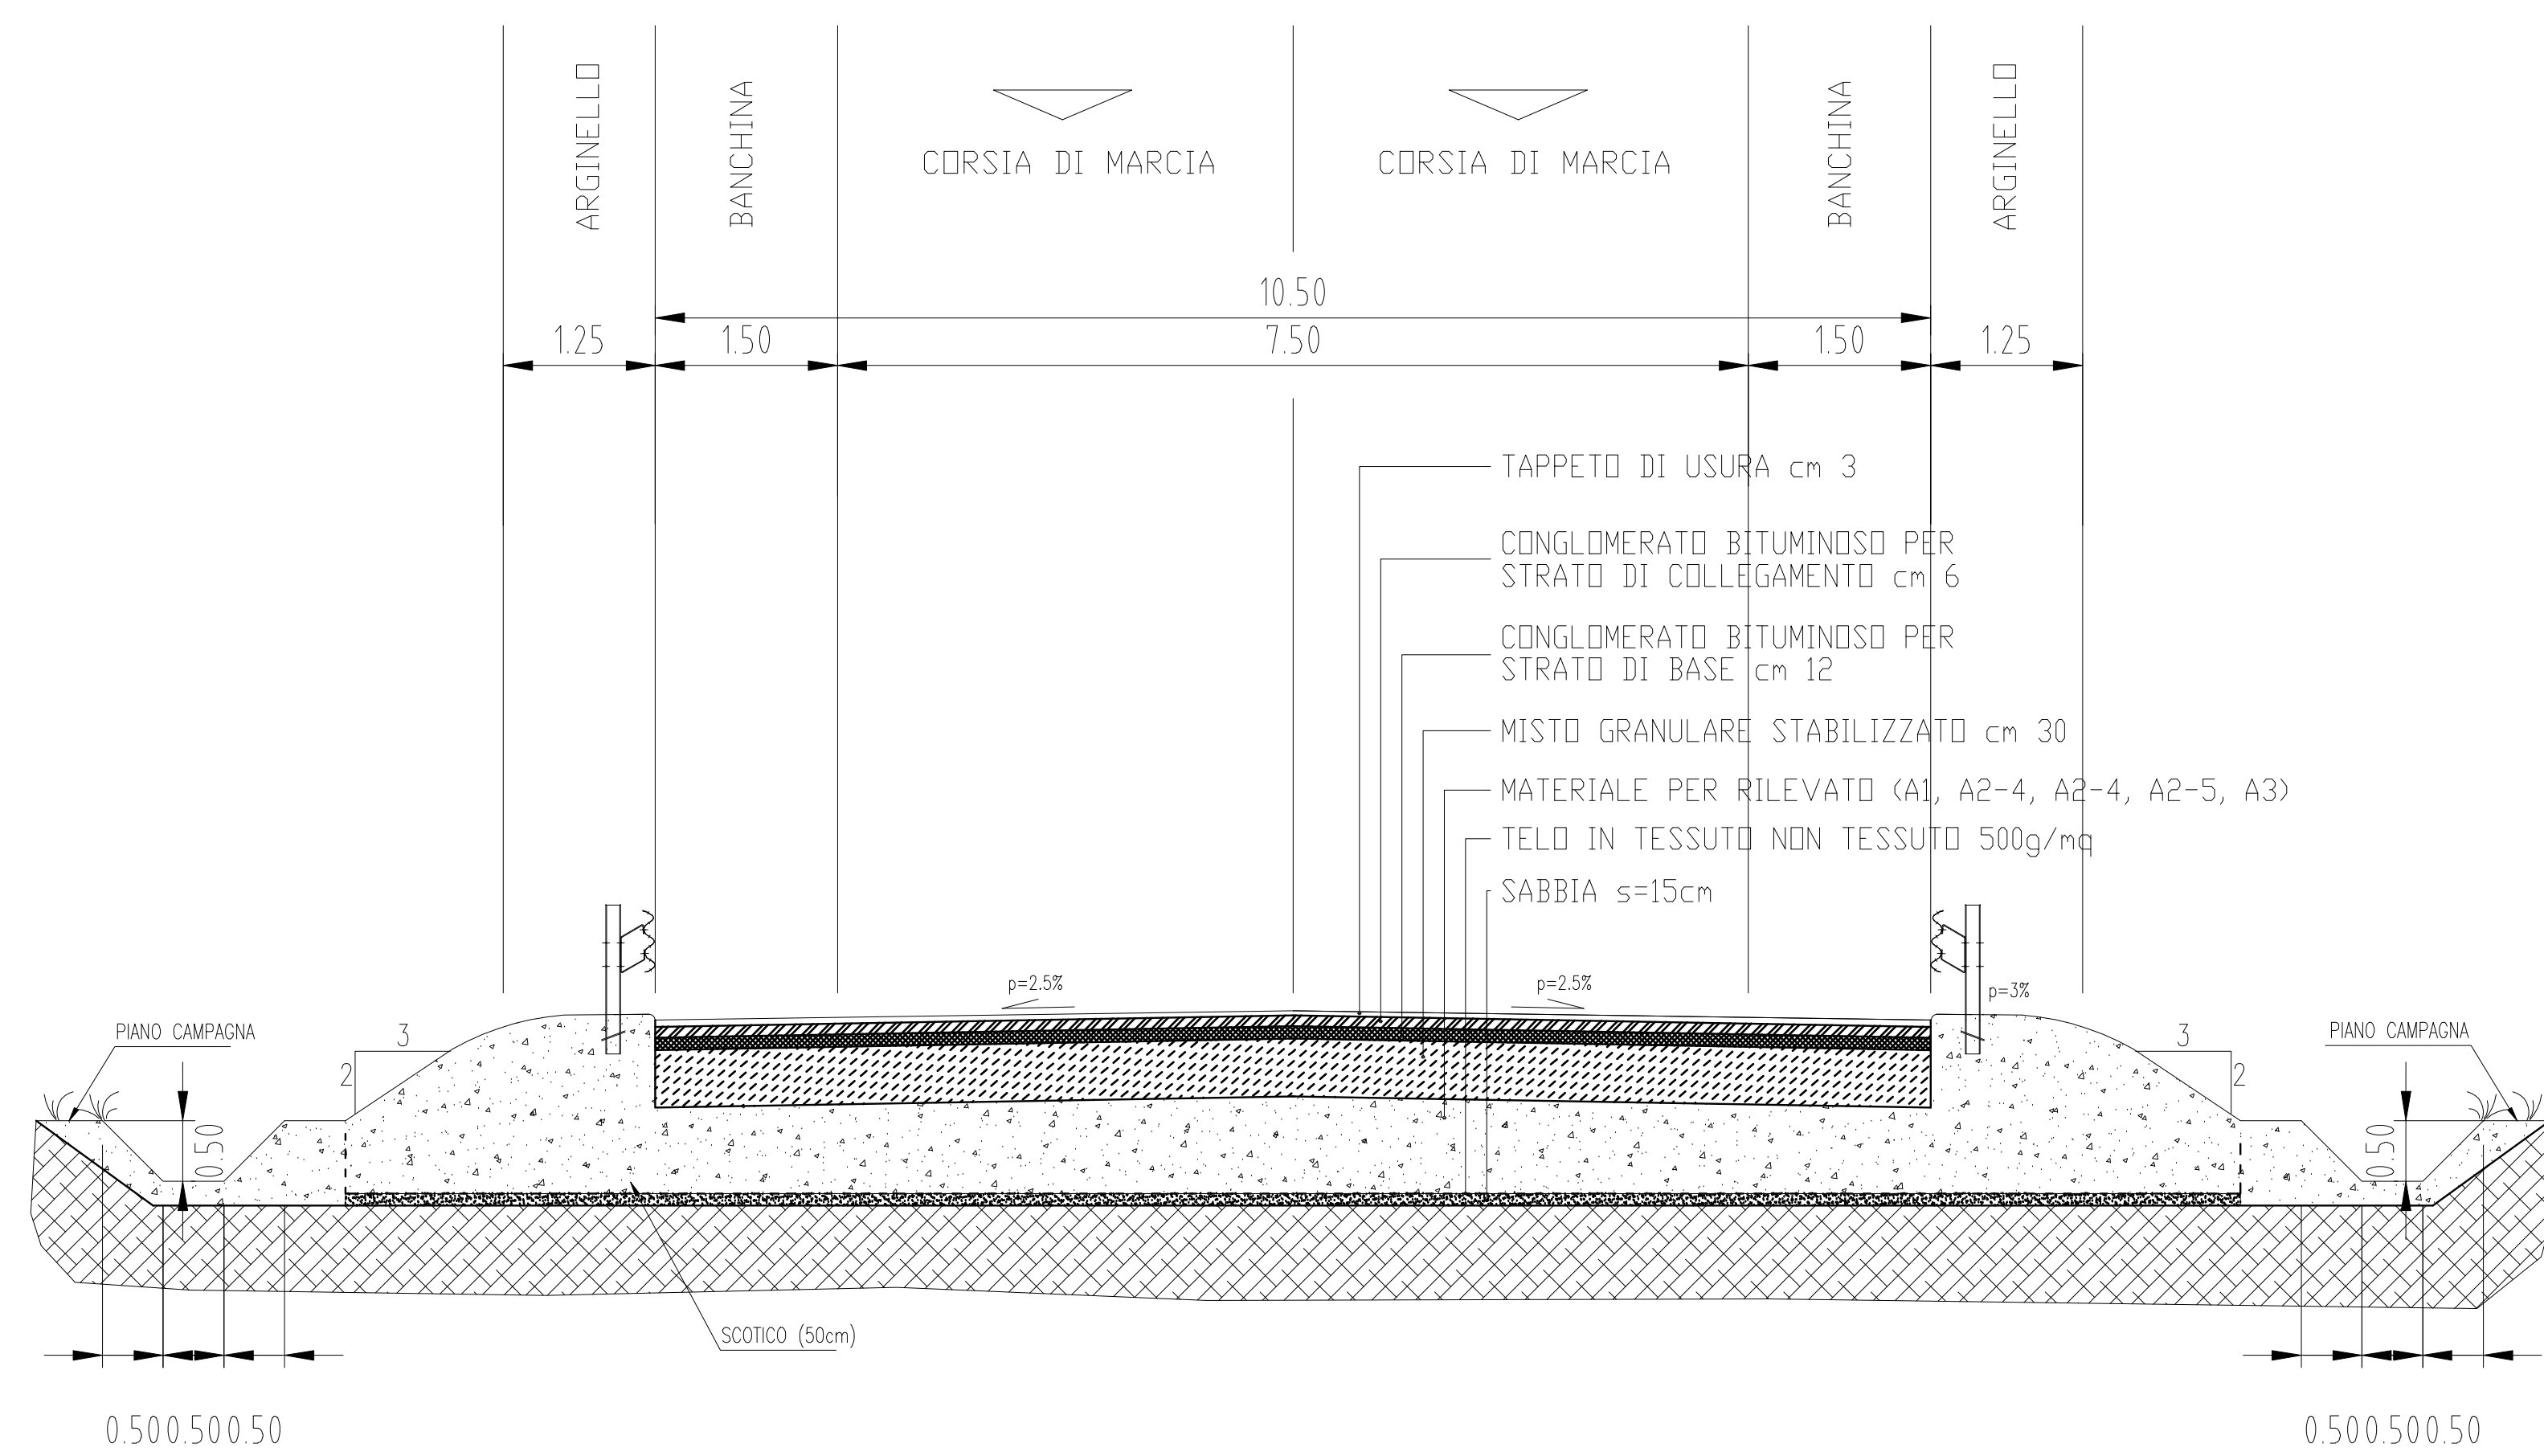

SEZIONE TIPO RACCORDI E CONTROSTRADE

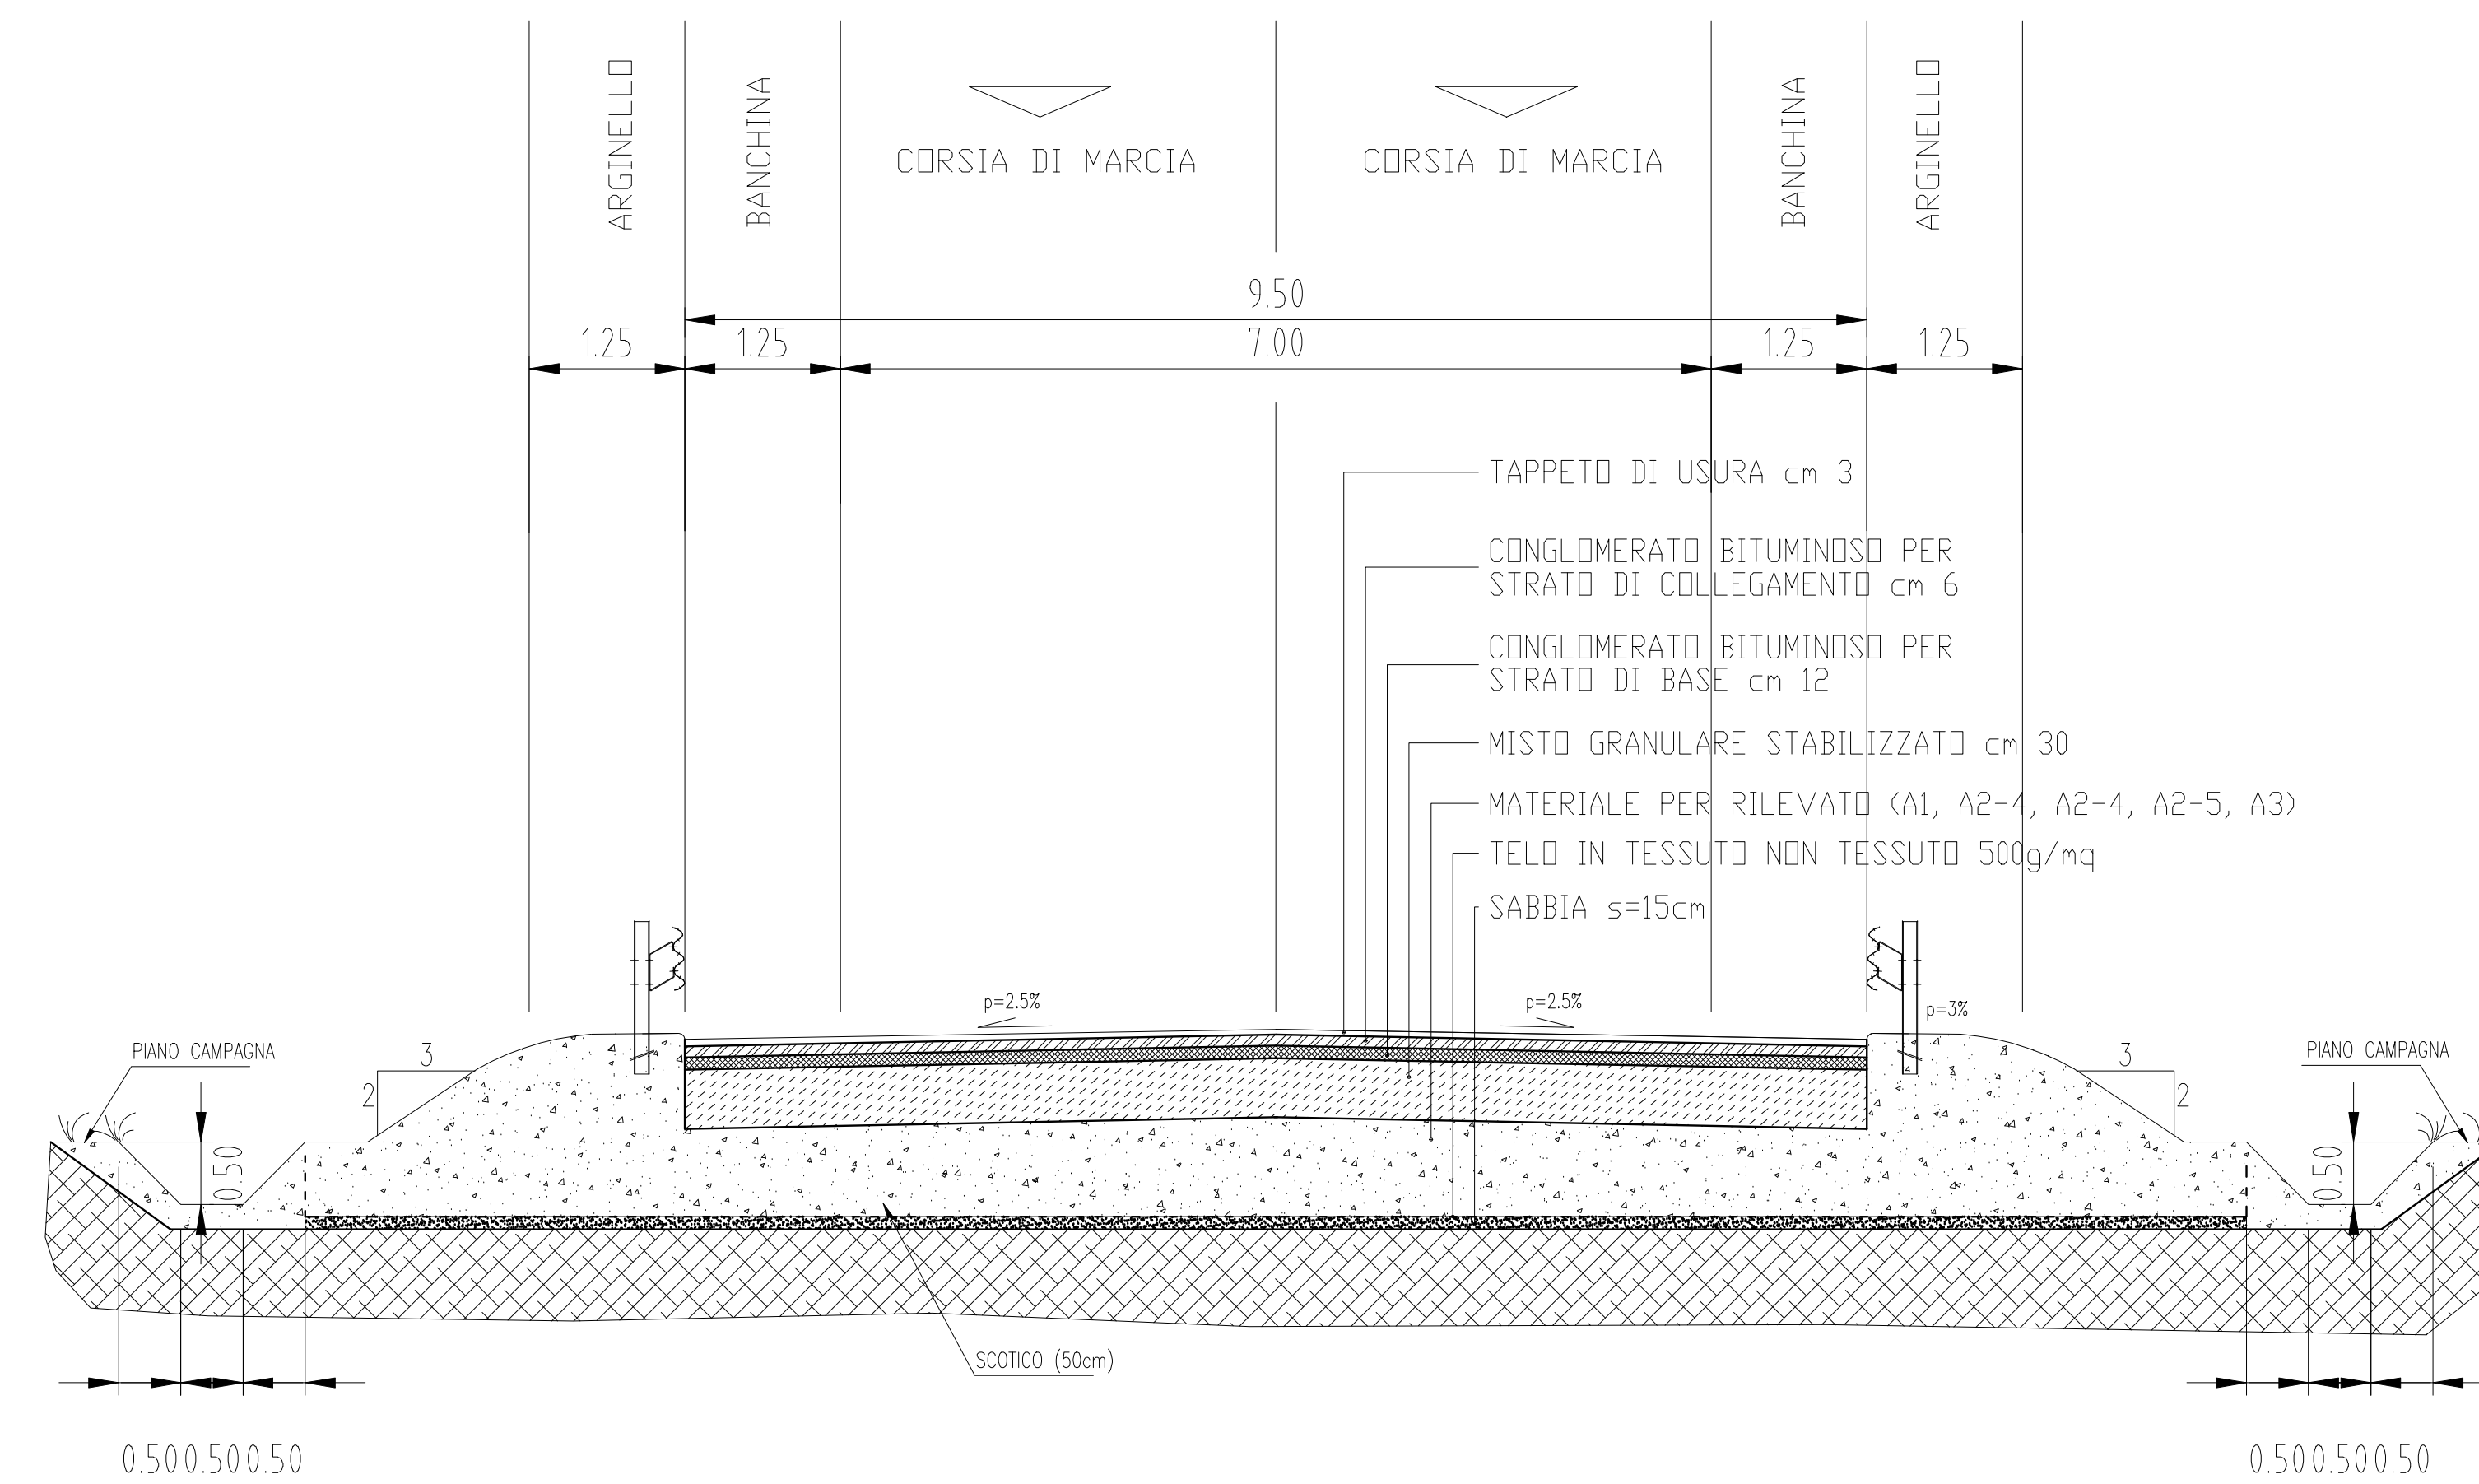

Comune: CASTELLEONE		Comune: PROVINCIA DI CREMONA	
Denominazione progetto: Riquilificazione della S.P. n. 14 "Castelleone - Montodine", fra la Cascina Fustagno e la S.P. CR ex S.S. n.415 "Paulese", e della S.P. CR ex S.S. n. 415 "Paulese", dall'intersezione con la S.P. n. 22 "Castelleone - S. Latino" fino al Santuario della Misericordia in Comune di Castelleone			
Progettista: Ing. ROBERTO FERRARI		Livello progettato: STUDIO DI FATTIBILITA'	
Denominazione elaborato: PROGETTO SEZIONI TIPO			
Studio di progettazione: ING. FERRARI ROBERTO Codice Fiscale: 97888150515 (05) 87711-P. IVA 01419710080 Via Montello n. 6-0100 Montoro Tel. 0774-47281 Fax 0774-280442 e-mail: etudioselenico@febr.art			
redatto da: S. CARLINI	nome del file: sezioni tipo.dwg	data: GIUGNO 2008	numero progressivo: 05108
controllato da: V. BROCCALDI	data:	numero revisione: 2.7	numero elaborato:
approvato da: R. FERRARI	data:	revisione:	approvazione: