

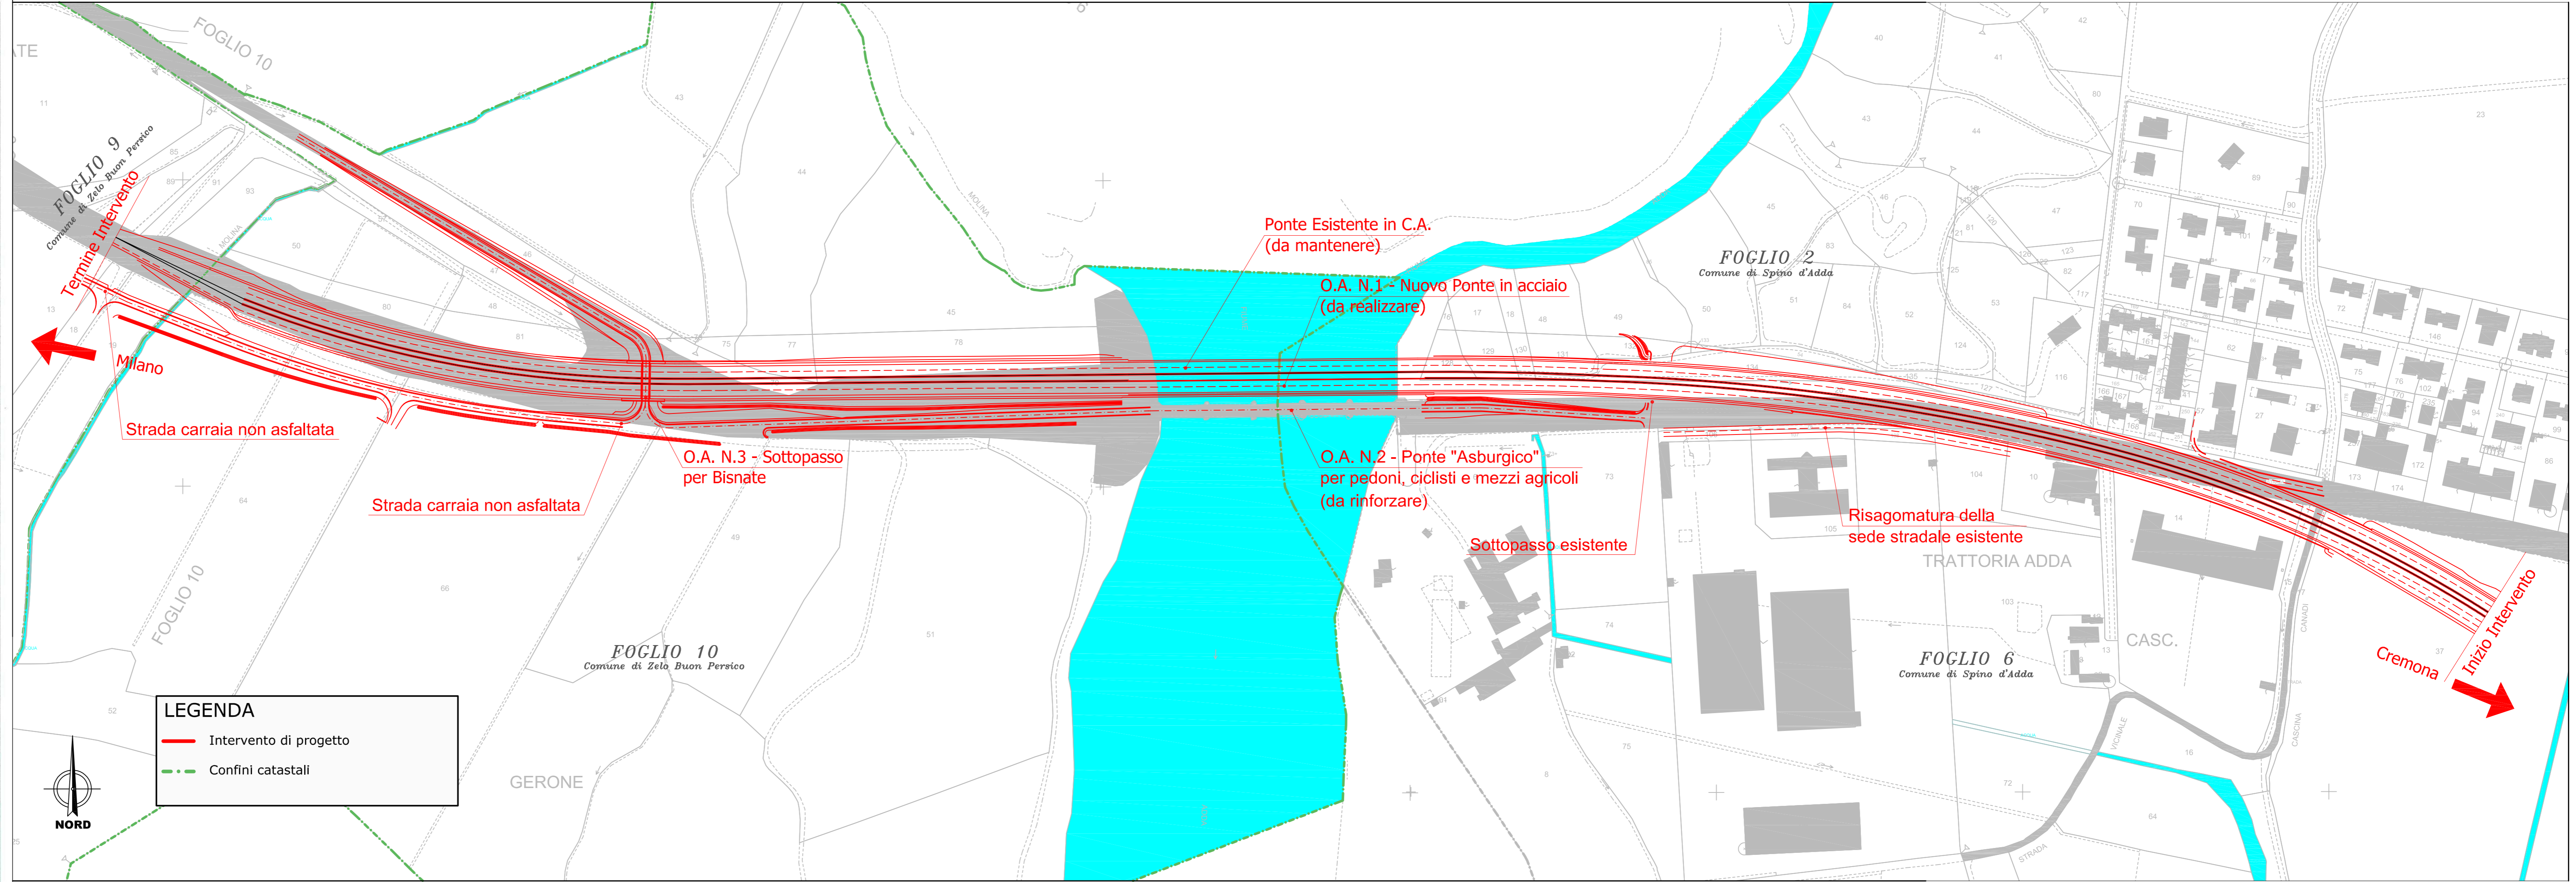


allegato n. 10.3		titolo abbreviato: SP EX SS N 415 - LOTTO 3																																	
 PROVINCIA DI CREMONA SETTORE INFRASTRUTTURE STRADALI																																			
S.P. ex S.S. n. 415 "PAULLESE" AMMODERNAMENTO TRATTO "CREMA-SPINO D'ADDA"																																			
LOTTO N. 3 - "NUOVO PONTE SUL FIUME ADDA" LAVORI DI RADDOPPIO DEL PONTE SUL FIUME ADDA E DEI RELATIVI RACCORDI IN PROVINCIA DI CREMONA E LODI																																			
<table border="1"> <tr> <td>0</td> <td>prima emissione</td> <td>DS</td> <td>GENNAIO 2016</td> </tr> <tr> <td>emissione</td> <td>descrizione</td> <td>disegnato</td> <td>data emissione</td> </tr> <tr> <td>livello:</td> <td>PROGETTO DEFINITIVO</td> <td>codice CUP:</td> <td>G41B03000270002</td> </tr> <tr> <td>elaborato:</td> <td>PLANIMETRIA CATASTALE</td> <td>codice:</td> <td>SS415-D-U-172</td> </tr> <tr> <td></td> <td></td> <td>allegato n.:</td> <td>10.3</td> </tr> <tr> <td></td> <td></td> <td>scala:</td> <td>1:2000</td> </tr> <tr> <td>IL PROGETTISTA SPECIALISTICO</td> <td>IL PROGETTISTA GENERALE</td> <td>IL RESPONSABILE DEL PROCEDIMENTO</td> <td>data</td> </tr> <tr> <td>(Ing. Davide Pisana)</td> <td>(Ing. Davide Pisana)</td> <td>(Ing. Roberto Vanzini)</td> <td>27 MAG. 2016</td> </tr> </table>		0	prima emissione	DS	GENNAIO 2016	emissione	descrizione	disegnato	data emissione	livello:	PROGETTO DEFINITIVO	codice CUP:	G41B03000270002	elaborato:	PLANIMETRIA CATASTALE	codice:	SS415-D-U-172			allegato n.:	10.3			scala:	1:2000	IL PROGETTISTA SPECIALISTICO	IL PROGETTISTA GENERALE	IL RESPONSABILE DEL PROCEDIMENTO	data	(Ing. Davide Pisana)	(Ing. Davide Pisana)	(Ing. Roberto Vanzini)	27 MAG. 2016	 NORD	
0	prima emissione	DS	GENNAIO 2016																																
emissione	descrizione	disegnato	data emissione																																
livello:	PROGETTO DEFINITIVO	codice CUP:	G41B03000270002																																
elaborato:	PLANIMETRIA CATASTALE	codice:	SS415-D-U-172																																
		allegato n.:	10.3																																
		scala:	1:2000																																
IL PROGETTISTA SPECIALISTICO	IL PROGETTISTA GENERALE	IL RESPONSABILE DEL PROCEDIMENTO	data																																
(Ing. Davide Pisana)	(Ing. Davide Pisana)	(Ing. Roberto Vanzini)	27 MAG. 2016																																
<small>Percorso file: U:\svor\09\Progetti\SS415\PONTE SPINO\Definitiva_01\10.3_PLANIMETRIA_CATASTALE.dwg</small>																																			



LEGENDA

- Intervento di progetto
- - - Confini catastali