ASSIEME GENERALE SEMI-IMPALCATO

scala 1:100

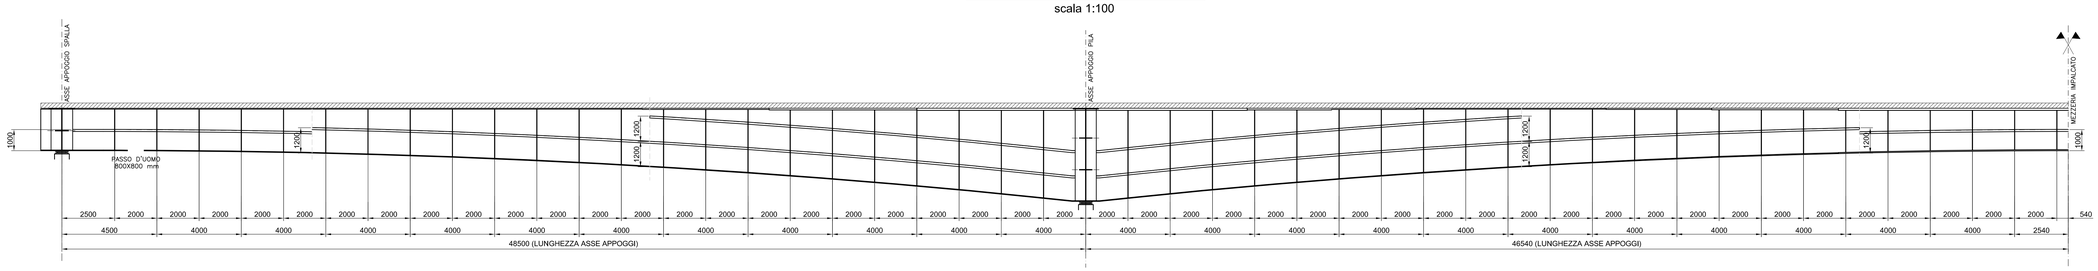

| DIAFRAMMI | | PIATTO sp 24 | TRALICCIO 2UPN 240 T 400x200x16 | TRALICCIO 2UPN 240 T 400x200x16 | TRALICCIO 2UPN 240 T 400x200x16 | TRALICCIO 2UPN 240 T 400x200x16 | TRALICCIO 2UPN 240 T 400x200x16 | TRALICCIO 2UPN 240 T 400x200x16 | TRALICCIO 2UPN 240 T 400x200x16 | TRALICCIO 2UPN 240 T 400x200x16 | TRALICCIO 2UPN 240 T 400x200x16 | TRALICCIO 2UPN 240 T 400x200x16 | TRALICCIO 2UPN 240 T 400x200x16 | PIATTO SP. 24 | TRALICCIO 2UPN 240 T 400x200x16 | TRALICCIO 2UPN 240 T 400x200x16 | TRALICCIO 2UPN 240 T 400x200x16 | TRALICCIO 2UPN 240 T 400x200x16 | TRALICCIO 2UPN 240 T 400x200x16 | TRALICCIO 2UPN 240 T 400x200x16 | TRALICCIO 2UPN 240 T 400x200x16 | TRALICCIO 2UPN 240 T 400x200x16 | TRALICCIO 2UPN 240 T 400x200x16 | TRALICCIO 2UPN 240 T 400x200x16 | TRALICCIO 2UPN 240 T 400x200x16