
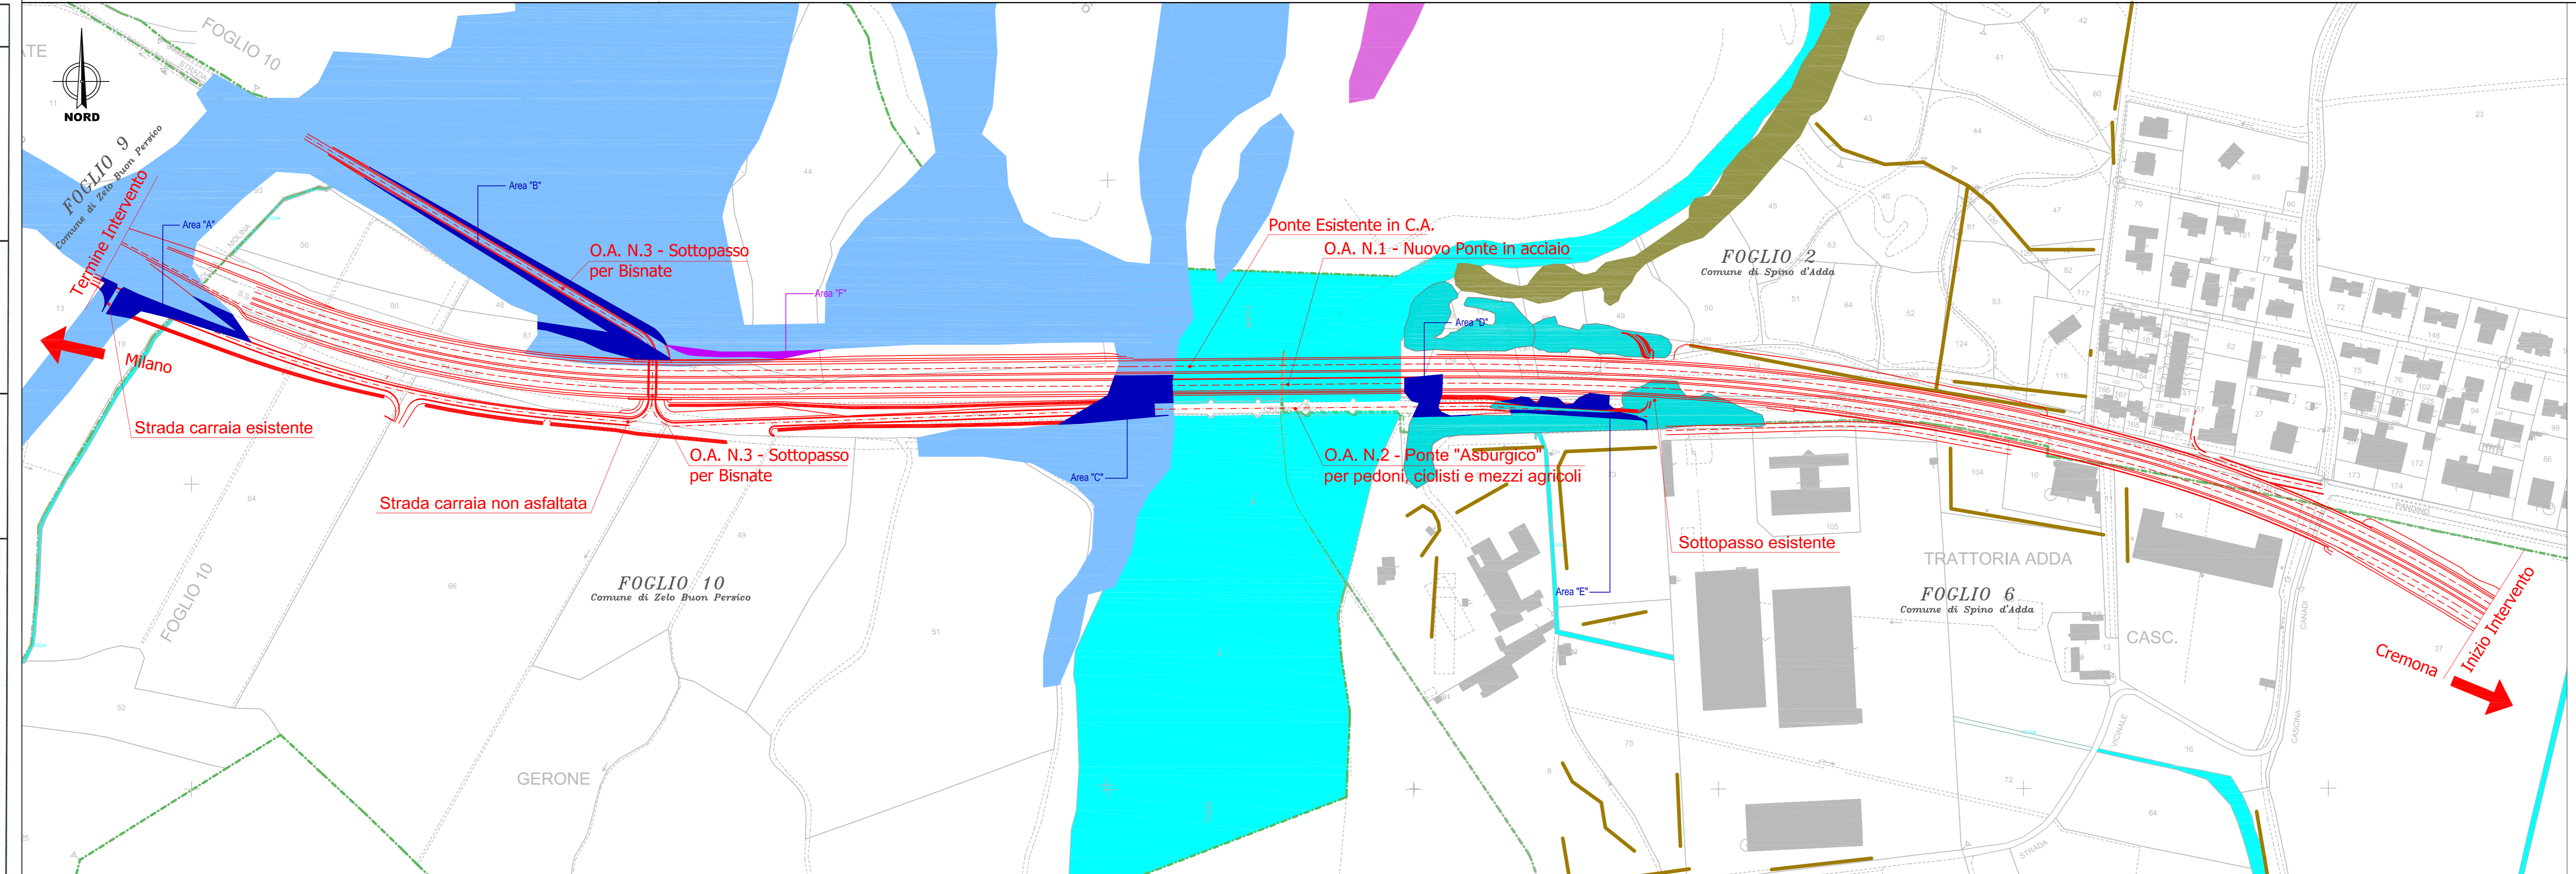


allegato n. 5.2	titolo abbreviato: SP EX SS N 415 - LOTTO 3																								
 PROVINCIA DI CREMONA SETTORE INFRASTRUTTURE STRADALI																									
S.P. ex S.S. n. 415 "PAULLESE" AMMODERNAMENTO TRATTO "CREMA-SPINO D'ADDA"																									
LOTTO N. 3 - "NUOVO PONTE SUL FIUME ADDA" LAVORI DI RADDOPPIO DEL PONTE SUL FIUME ADDA E DEI RELATIVI RACCORDI IN PROVINCIA DI CREMONA E LODI																									
<table border="1"> <tr> <td>o</td> <td>prima emissione</td> <td>MC</td> <td>GENNAIO 2015</td> </tr> <tr> <td>emissione</td> <td>descrizione</td> <td>disegnato</td> <td>data emissione</td> </tr> <tr> <td>livello:</td> <td>PROGETTO DEFINITIVO</td> <td>codice CUP:</td> <td>G41B03000270002</td> </tr> <tr> <td>elaborato:</td> <td>PLANIMETRIA DELLE PIANTUMAZIONI INTERFERITE</td> <td>codice:</td> <td>SS415-D-U-141</td> </tr> <tr> <td>allegato n.:</td> <td>5.2</td> <td>scala:</td> <td>1:2000</td> </tr> <tr> <td>IL PROGETTISTA SPECIALISTICO (Ing. Davide Pisana)</td> <td>IL PROGETTISTA GENERALE (Ing. Davide Pisana)</td> <td>IL RESPONSABILE DEL PROCEDIMENTO (Ing. Roberto Vanzini)</td> <td>data 27 MAG. 2016</td> </tr> </table>		o	prima emissione	MC	GENNAIO 2015	emissione	descrizione	disegnato	data emissione	livello:	PROGETTO DEFINITIVO	codice CUP:	G41B03000270002	elaborato:	PLANIMETRIA DELLE PIANTUMAZIONI INTERFERITE	codice:	SS415-D-U-141	allegato n.:	5.2	scala:	1:2000	IL PROGETTISTA SPECIALISTICO (Ing. Davide Pisana)	IL PROGETTISTA GENERALE (Ing. Davide Pisana)	IL RESPONSABILE DEL PROCEDIMENTO (Ing. Roberto Vanzini)	data 27 MAG. 2016
o	prima emissione	MC	GENNAIO 2015																						
emissione	descrizione	disegnato	data emissione																						
livello:	PROGETTO DEFINITIVO	codice CUP:	G41B03000270002																						
elaborato:	PLANIMETRIA DELLE PIANTUMAZIONI INTERFERITE	codice:	SS415-D-U-141																						
allegato n.:	5.2	scala:	1:2000																						
IL PROGETTISTA SPECIALISTICO (Ing. Davide Pisana)	IL PROGETTISTA GENERALE (Ing. Davide Pisana)	IL RESPONSABILE DEL PROCEDIMENTO (Ing. Roberto Vanzini)	data 27 MAG. 2016																						



LEGENDA

— Intervento di progetto

Piano di Indirizzo Forestale - porzione lodigiana (D.C.P. n.53 del 28 Novembre 2011 - vigente)

- Robinetto misto (Bosco ai sensi dell'art.42 della L.R. 31/2008)
- Saliceto di ripa a Salix alba (Bosco ai sensi dell'art. 42 della L.R. 31/2008)

Piano di Indirizzo Forestale - porzione cremonese (Delibera della Comunità del Parco n.5 dell' 8 Giugno 2015 - in adozione)

- Robinetto puro (Bosco ai sensi dell'art.42 della L.R. 31/2008)
- Saliceto di ripa (Bosco ai sensi dell'art.42 della L.R. 31/2008)
- Siepi e filari
- Aree boschive eliminate in modo permanente
- Aree boschive eliminate in modo temporaneo

Area "A" =	981,90 mq	in Comune di Zelo Buon Persico
Area "B" =	1.964,80 mq	in Comune di Zelo Buon Persico
Area "C" =	1.326,30 mq	in Comune di Zelo Buon Persico
Area "D" =	550,00 mq	in Comune di Spino d'Adda
Area "E" =	614,90 mq	in Comune di Spino d'Adda
Totale =	5.437,90 mq	

Area "F" = 326,70 mq in Comune di Zelo Buon Persico