



Fase 9

- Realizzazione isola di lavoro fino a +79.40 mt

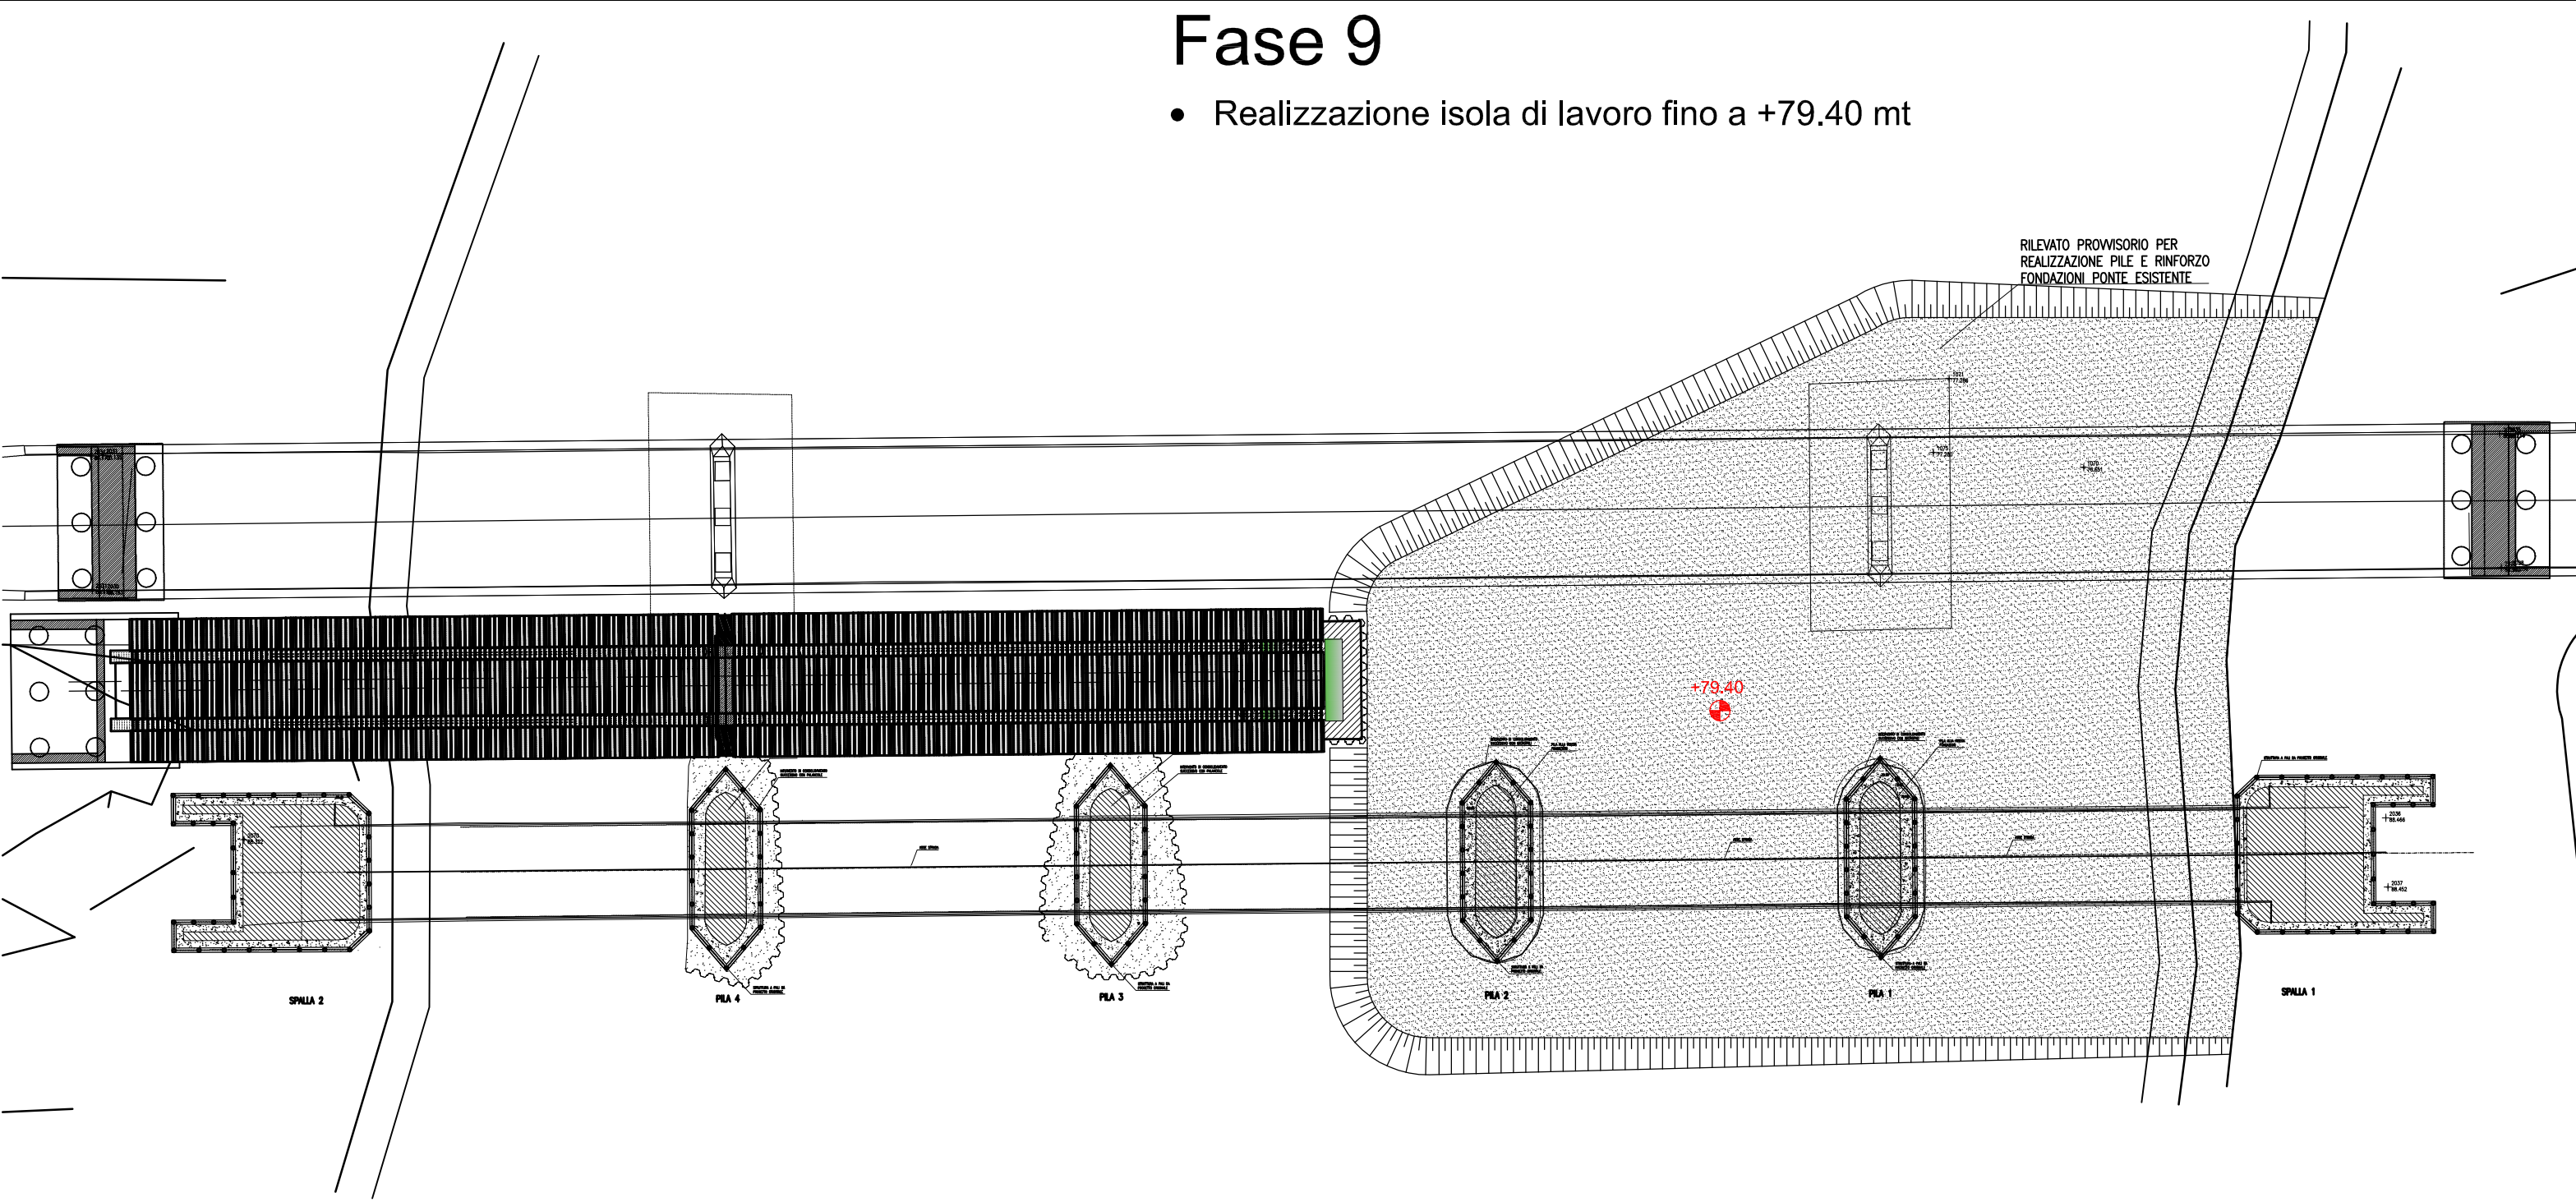


Fase 10

- INTERVENTI PER REALIZZAZIONE NUOVO IMPALCATO: Realizzazione spalla B (escluso baggio), pila P2 (completa)
- INTERVENTI SU PONTE STORICO: Realizzazione puntellatura dal basso e consolidamento delle ultime due campate

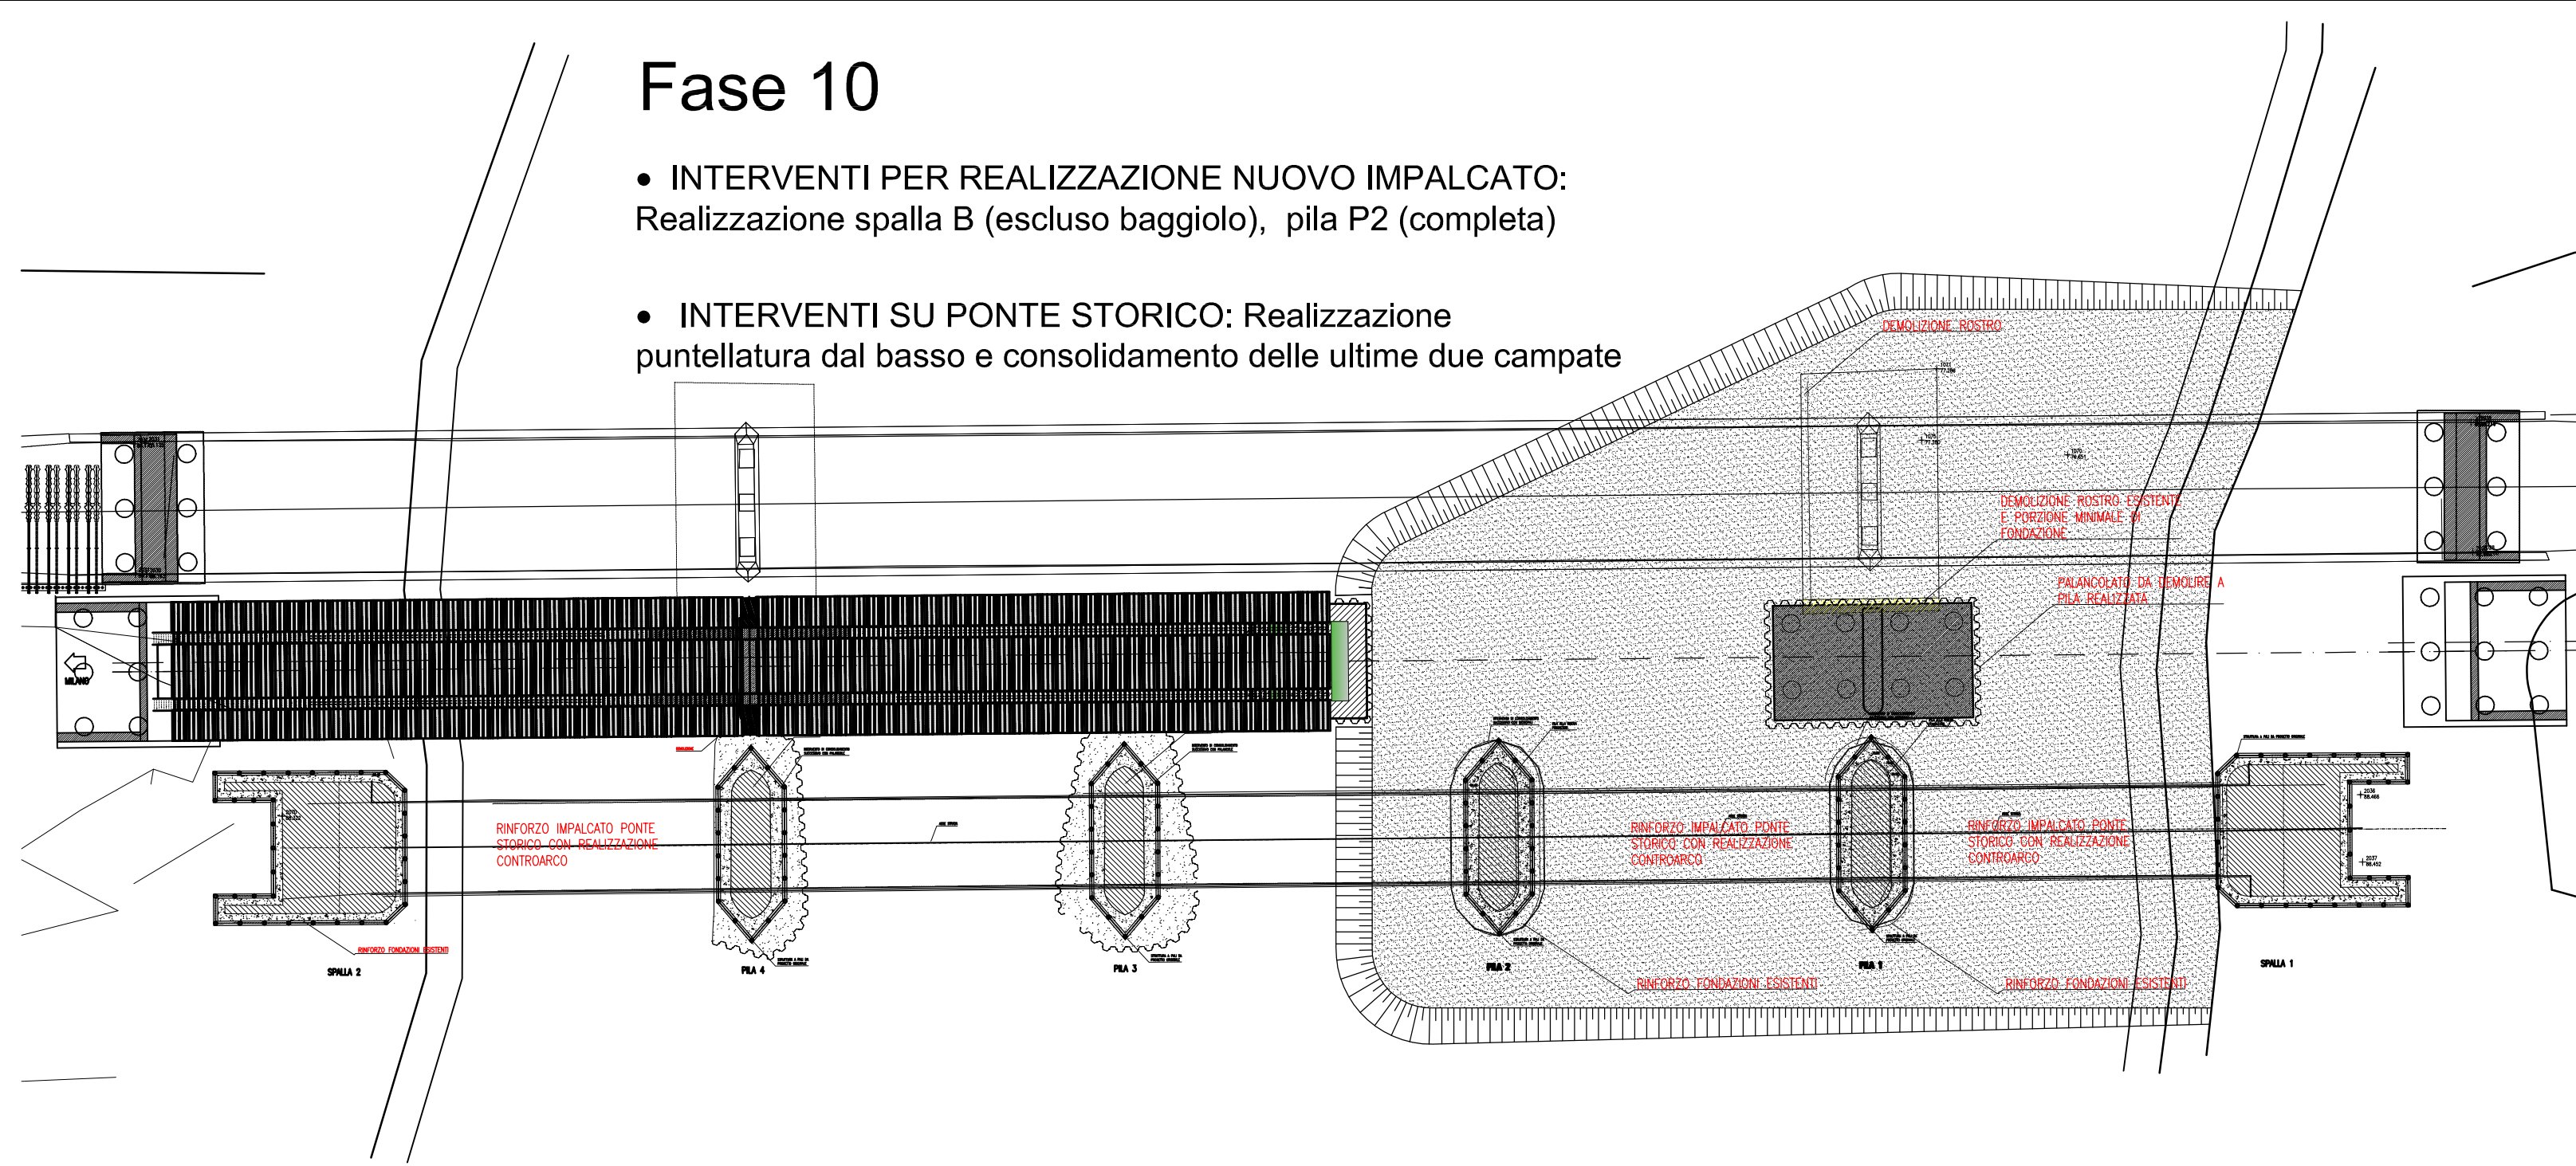


Fase 10a

- INTERVENTI PER REALIZZAZIONE NUOVO IMPALCATO: Realizzazione spalla B (fino a intradosso baggio), pila P2 (completa)

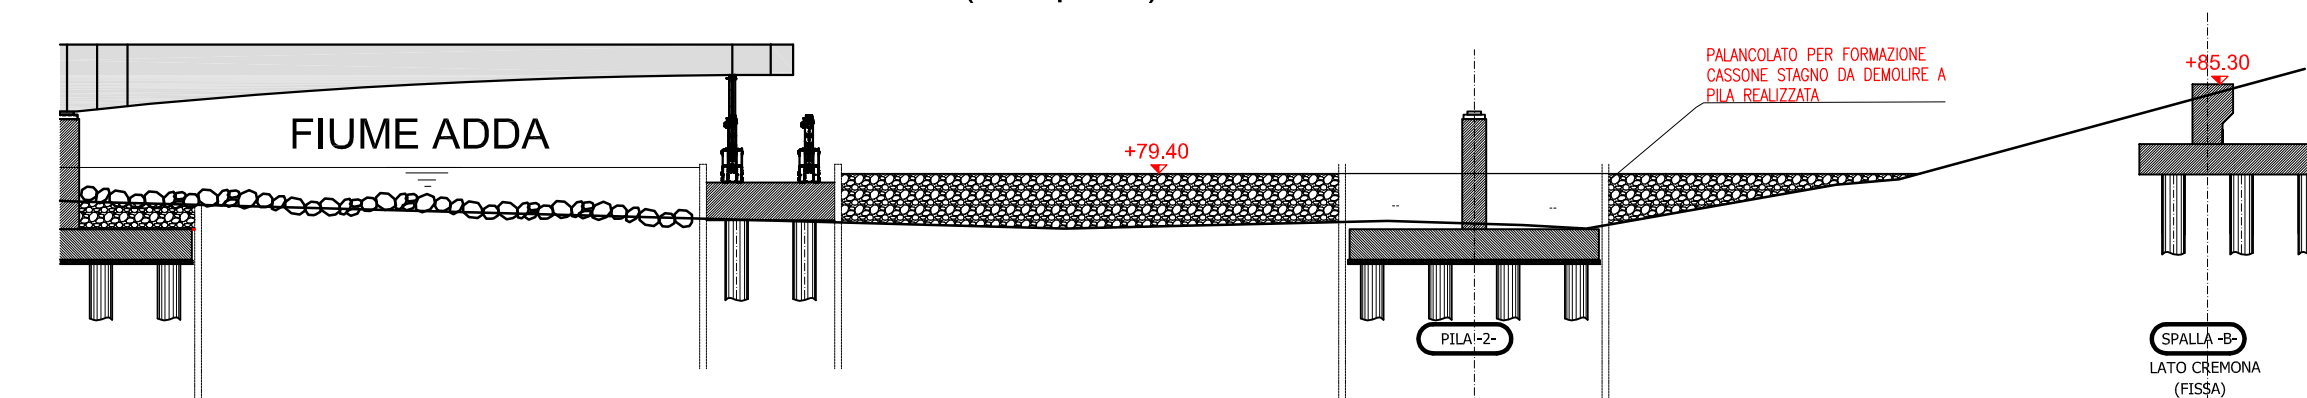


Fase 10b

- INTERVENTI SU PONTE STORICO: Realizzazione puntellatura dal basso e consolidamento delle ultime due campate

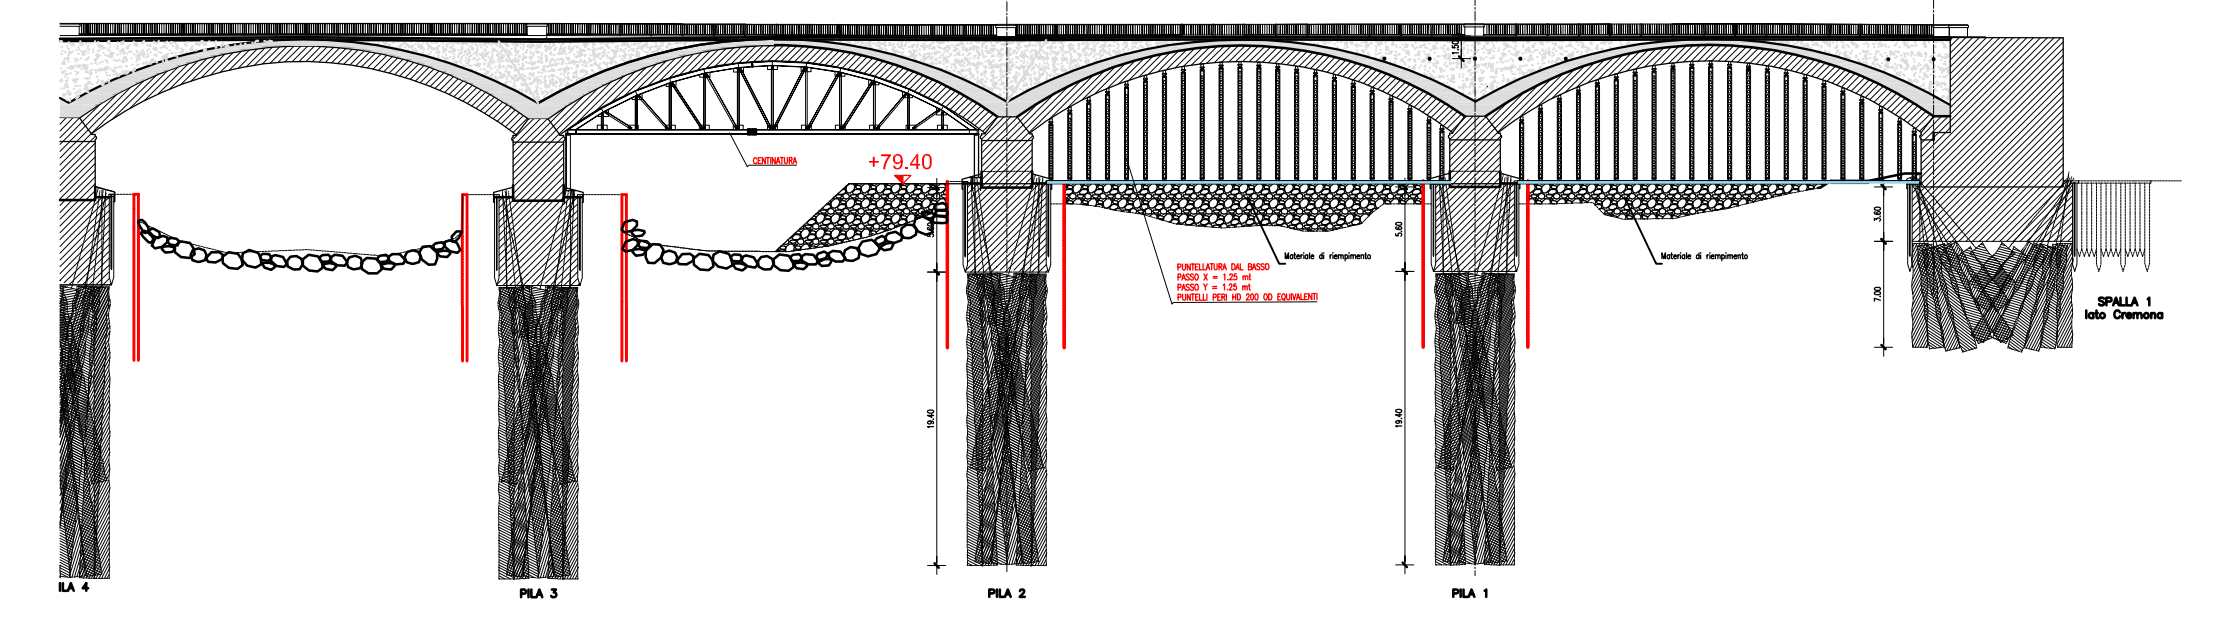


Fase 10c

- INTERVENTI SU PONTE STORICO: Rimozione puntellature e centinatura dopo che il controarco in c.a. ha fatto presa, completamento e finiture

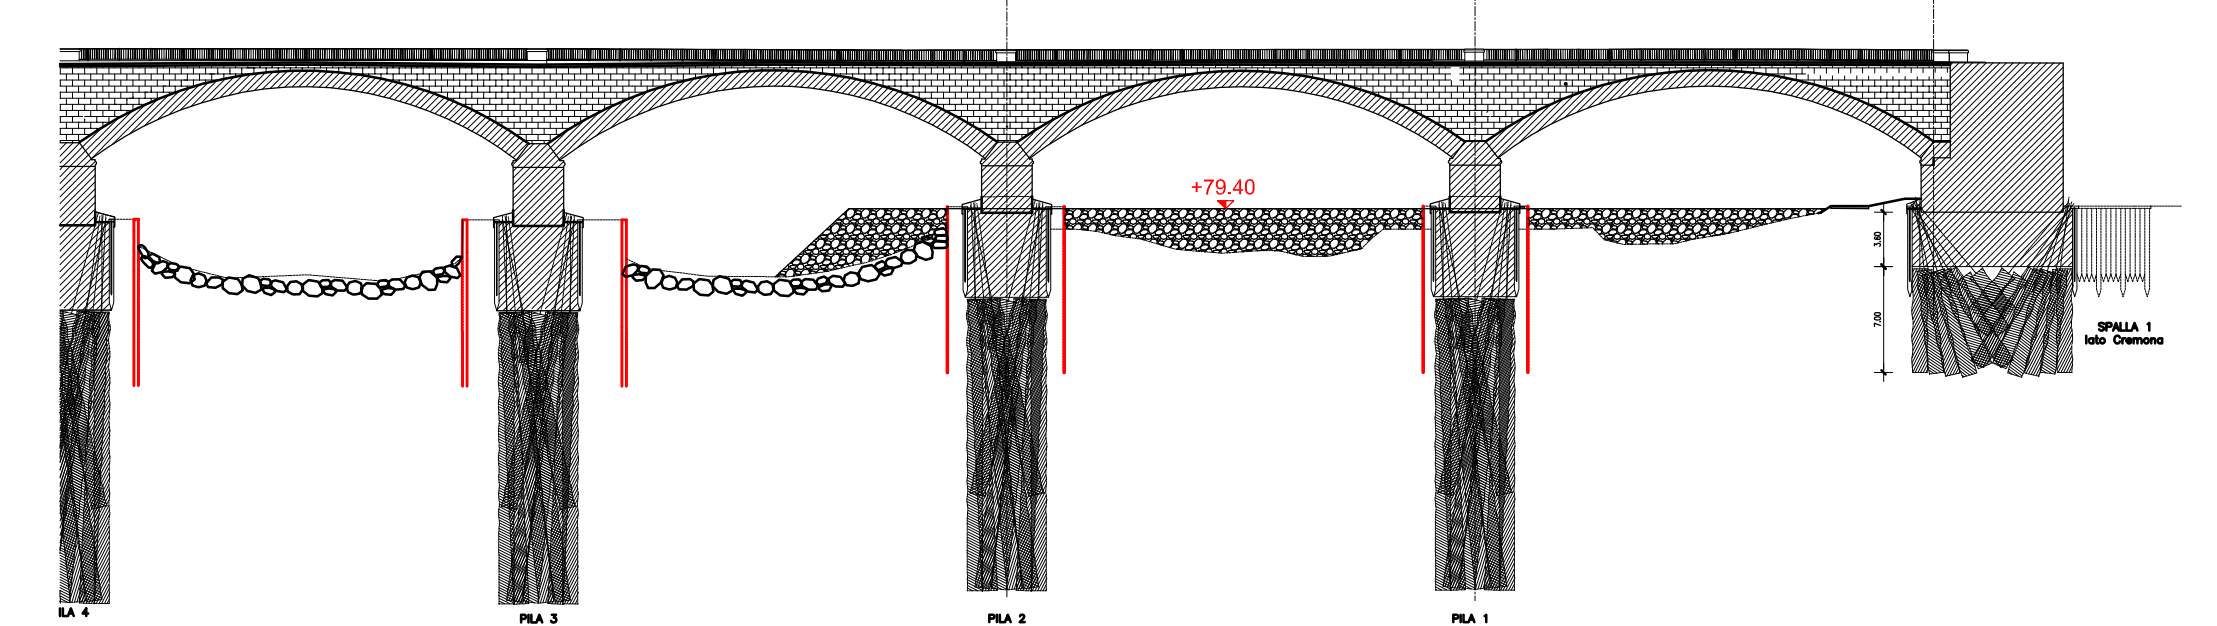

Fase 11

QUESTA FASE PUO' AVERE INIZIO SOLO SE I LAVORI SUL PONTE STORICO SONO TERMINATI E LE PUNTELLATURE RIMOSSE

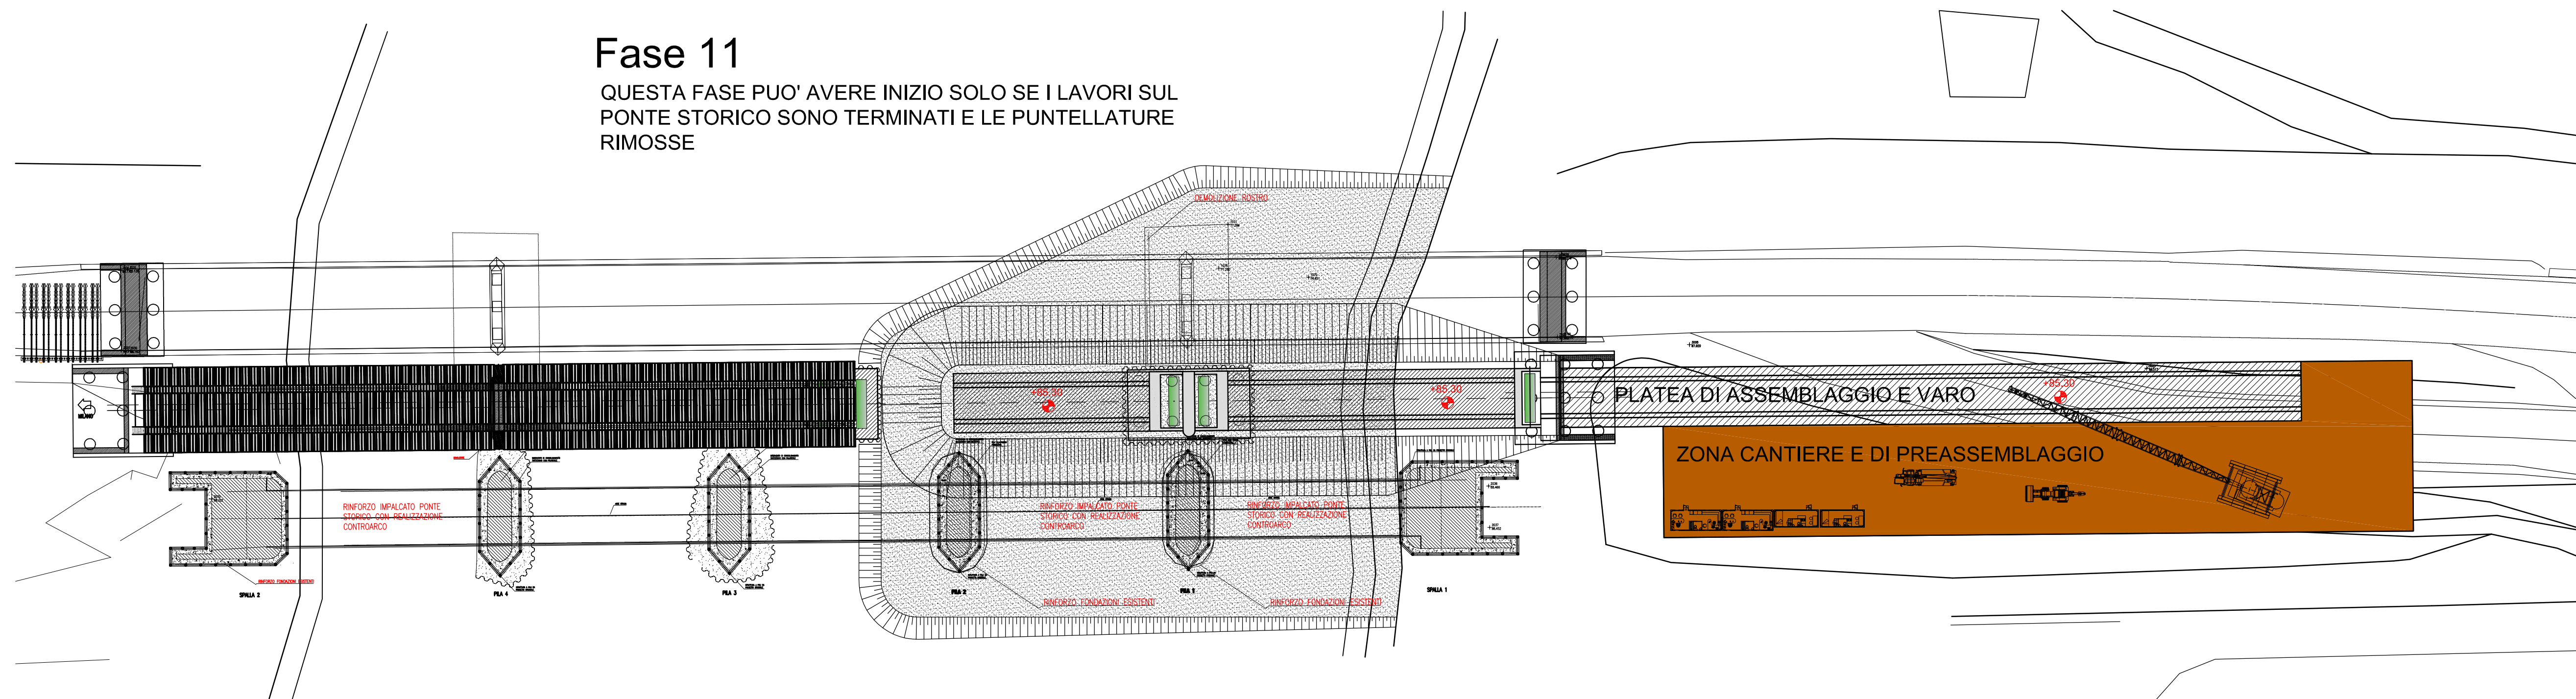

- INTERVENTI PER REALIZZAZIONE NUOVO IMPALCATO:
 - Formazione secondo rilevato e platea di varo
 - Realizzazione sedi per torri telescopiche in acciaio in corrispondenza fondazione spalla e pila
 - Messa in opera guide per traslazione impalcato

NOTA
LA PROGETTAZIONE DELLA PILA PROVVISORIA E' DEMANDATO AI SUCCESSIVI GRADI DI PROGETTAZIONE

NOTA 2
IMPALCATO CALCOLATO PER SOSTENERE LE LASTRE PREDALLE IN FASE DI VARO E CALCOLATO PER GARANTIRE L'AUTOPORTANZA IN FASE DI GETTO IN COMPLETA ASSENZA DI PILE PROVVISORIE


NOTA 3
RILEVATO PROVVISORIO COMPATTATO FINO A MD=80 Mpa

MATERIALI

SALDATURE MINIMO a = 0.7 S SALVO DIVERSA INDICAZIONE		NOTE SMUSSO A/B (S SPESORE PIATTO)	
ACCIAIO PER CARPENTERIA:			
CORIEN			
S355JW - FESUD: PROFILI LAMINATI			
S355JW - FESUD: PIASTRINE MK < 20 mm			
S355JW - FESUD: PIASTRINE POS < 40 mm			
S355JW - FESUD: PIASTRINE POS > 40 mm			
ACCIAIO PER ARMATURA:			
B450 C			
CALCESTRUZZO:			
FONDAZIONE: C25/30			
ELEVAZIONE: C15/20			
SILETTA: C15/20			
CLASSE ESPOSIZIONE: K3			
SILETTA: K4			
CLASSE CONSISTENZA: S4			
COPREFFERO: 5 cm (3 cm spallata)			
NOTE MATERIALI		NOTE	
TUTTI I MATERIALI DEVONO ESSERE CONSTATI NELLE NOSTRE PRINCIPALI CARATTERISTICHE		TUTTI I MATERIALI DEVONO ESSERE CONSTATI NELLE NOSTRE PRINCIPALI CARATTERISTICHE	


Fase 13a

- INTERVENTI PER REALIZZAZIONE NUOVO IMPALCATO:
 - Avanzamento impalcato

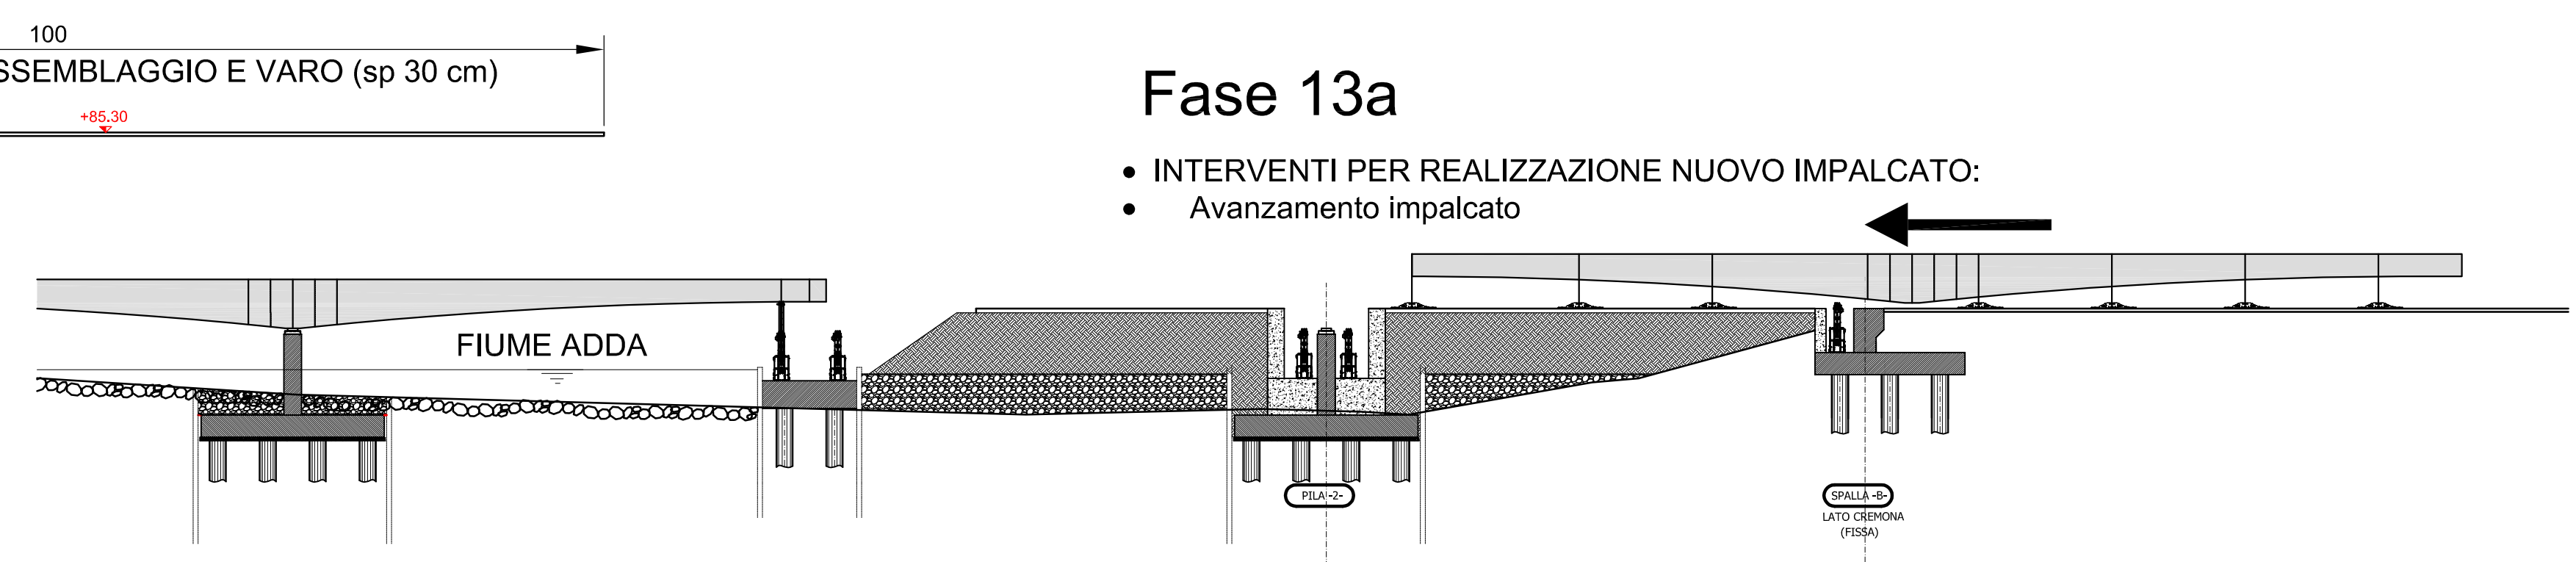


Fase 13b

- INTERVENTI PER REALIZZAZIONE NUOVO IMPALCATO:
 - Avanzamento impalcato

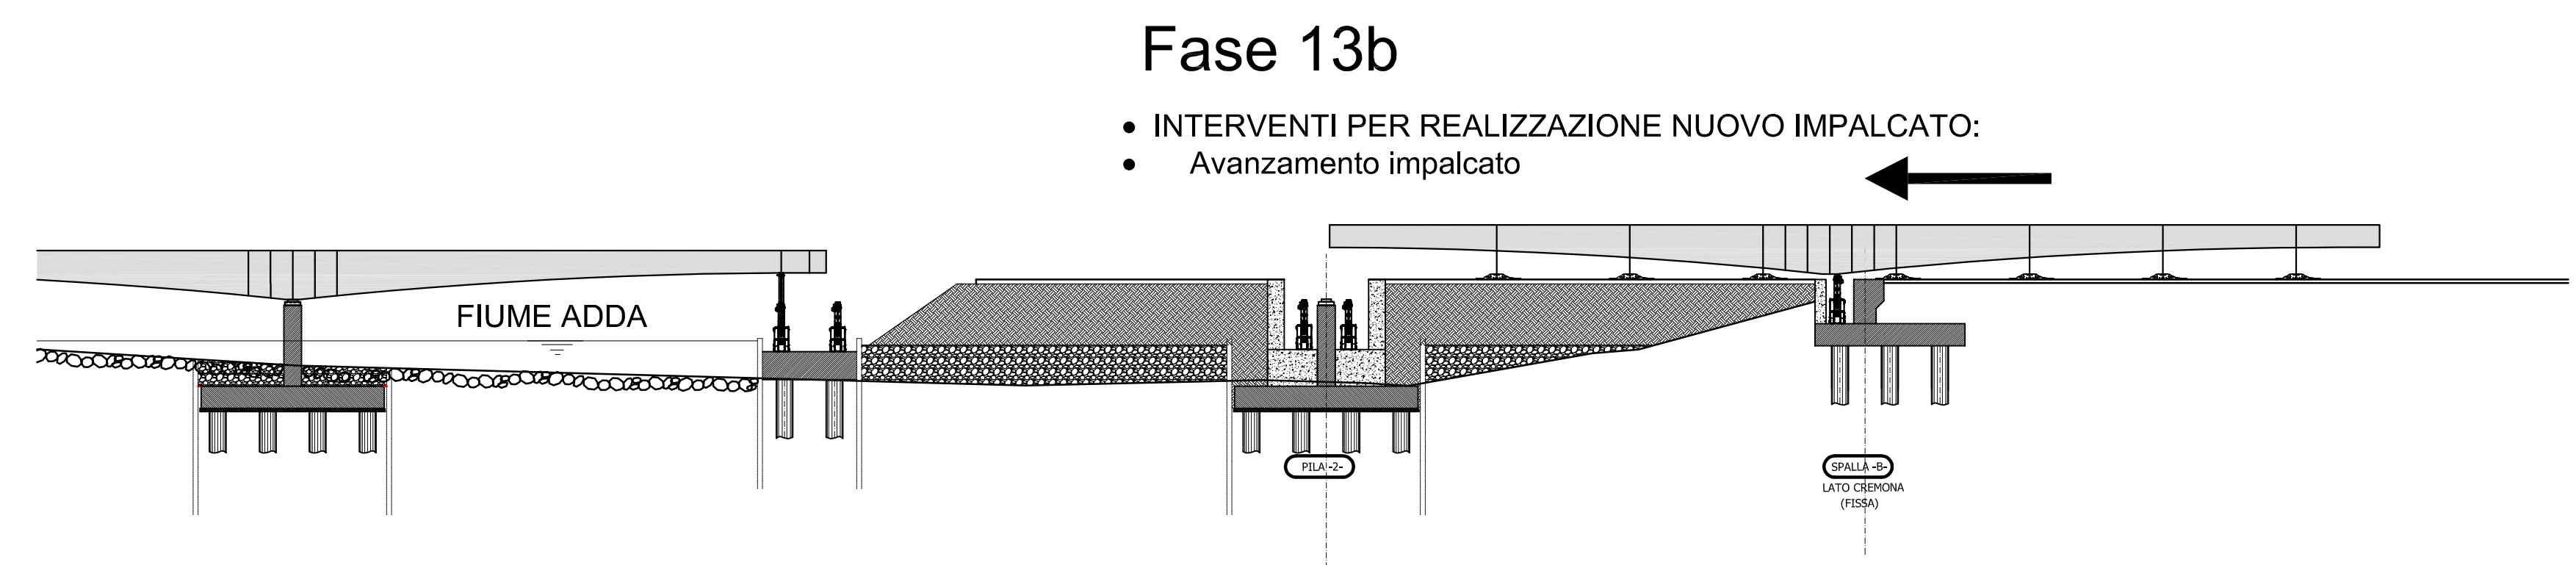


Fase 13c

- INTERVENTI PER REALIZZAZIONE NUOVO IMPALCATO:
 - Avanzamento impalcato

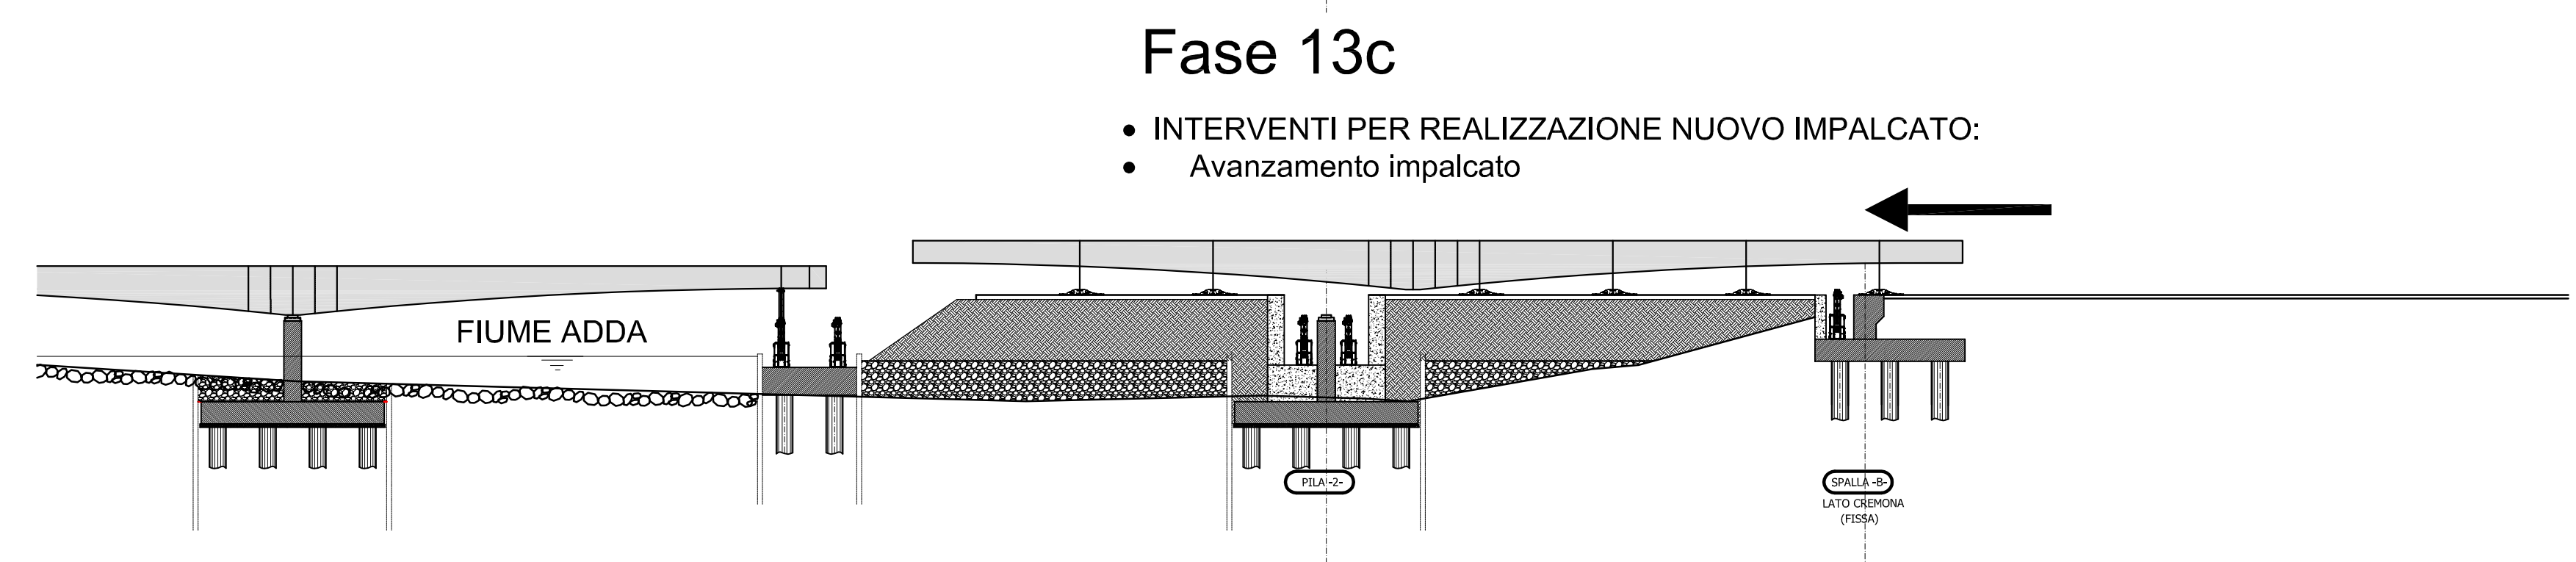


Fase 13d

- INTERVENTI PER REALIZZAZIONE NUOVO IMPALCATO:
 - Avanzamento impalcato

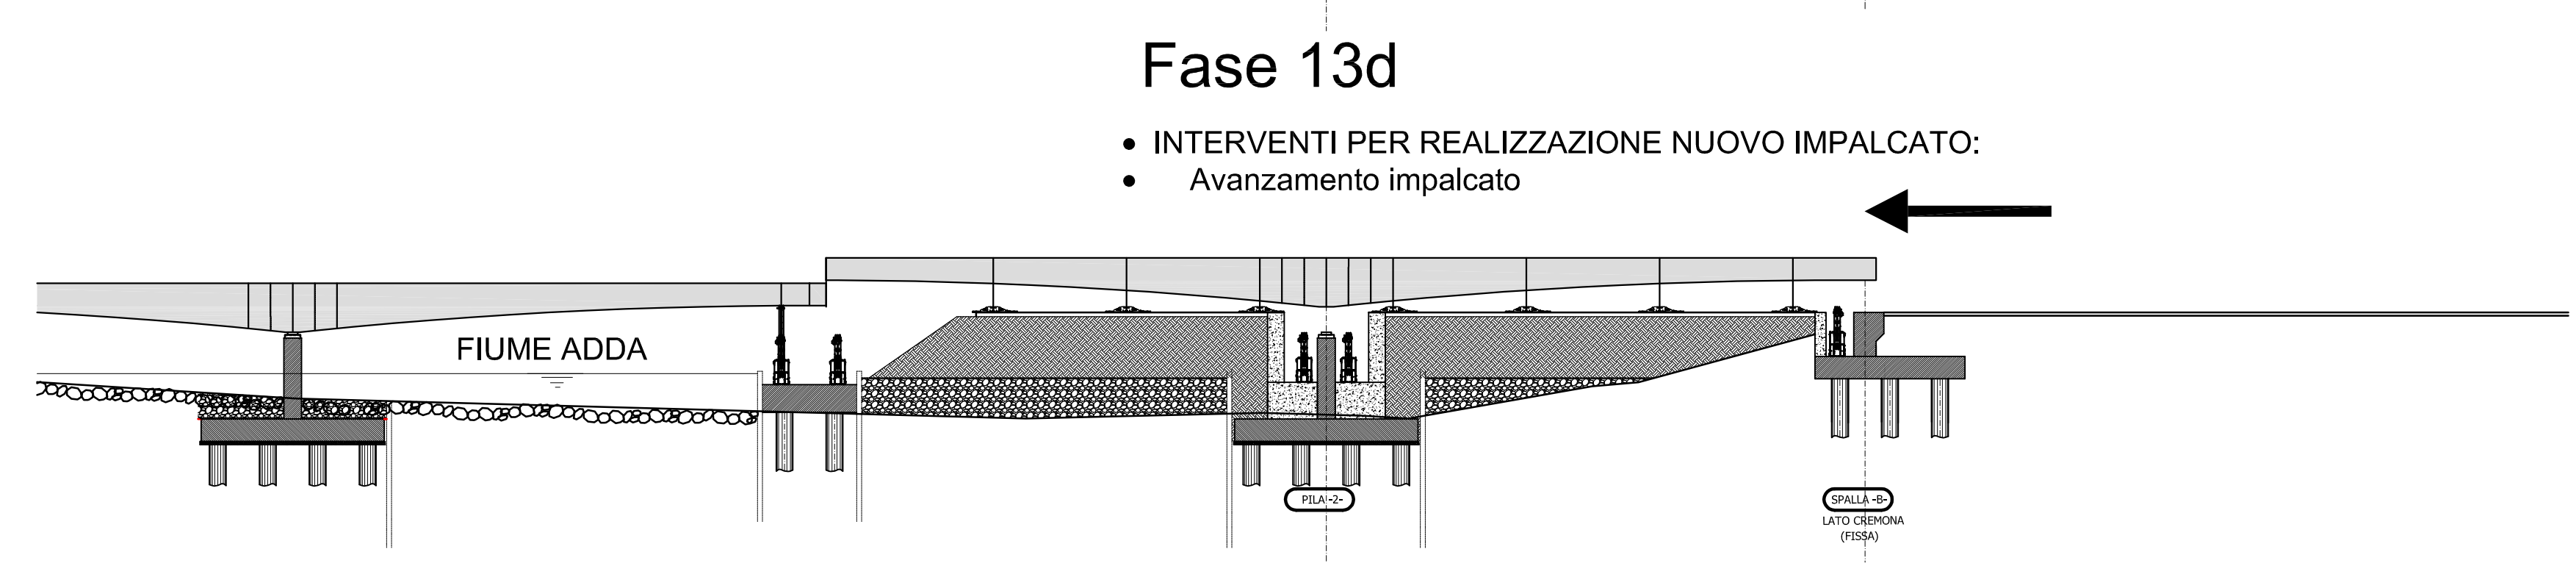


Fase 12

- INTERVENTI PER REALIZZAZIONE NUOVO IMPALCATO:
 - Costruzione semimpalcato sulla platea di varo

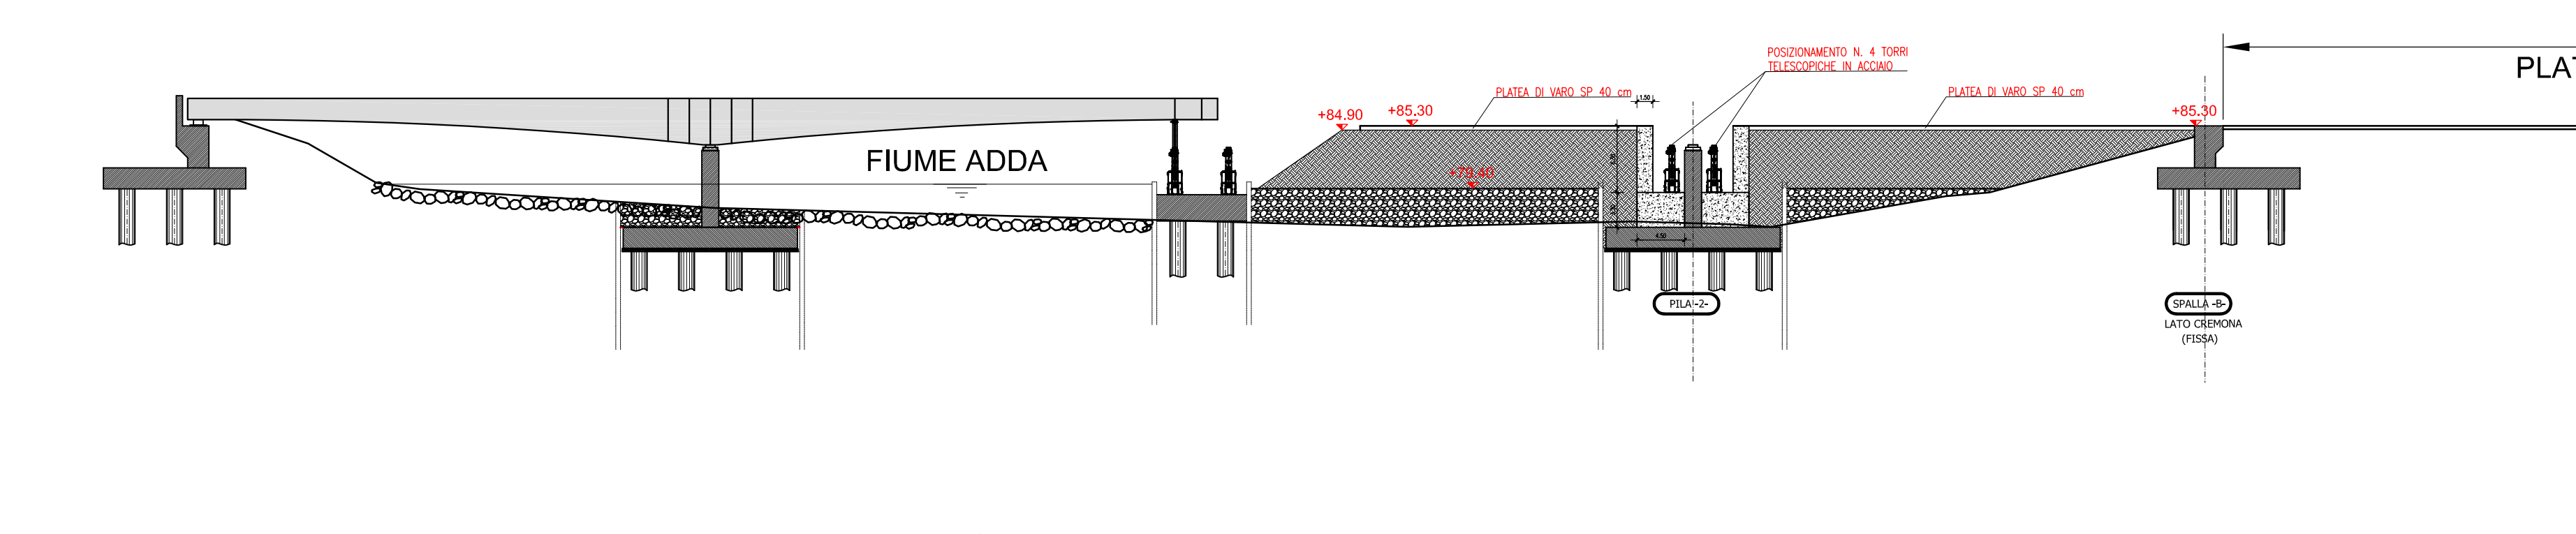

Fase 13

- INTERVENTI PER REALIZZAZIONE NUOVO IMPALCATO:
 - Traslazione impalcato fino alla posizione definitiva rimuovendo le slitte quando in corrispondenza degli spazi ricavati per le torri telescopiche in acciaio

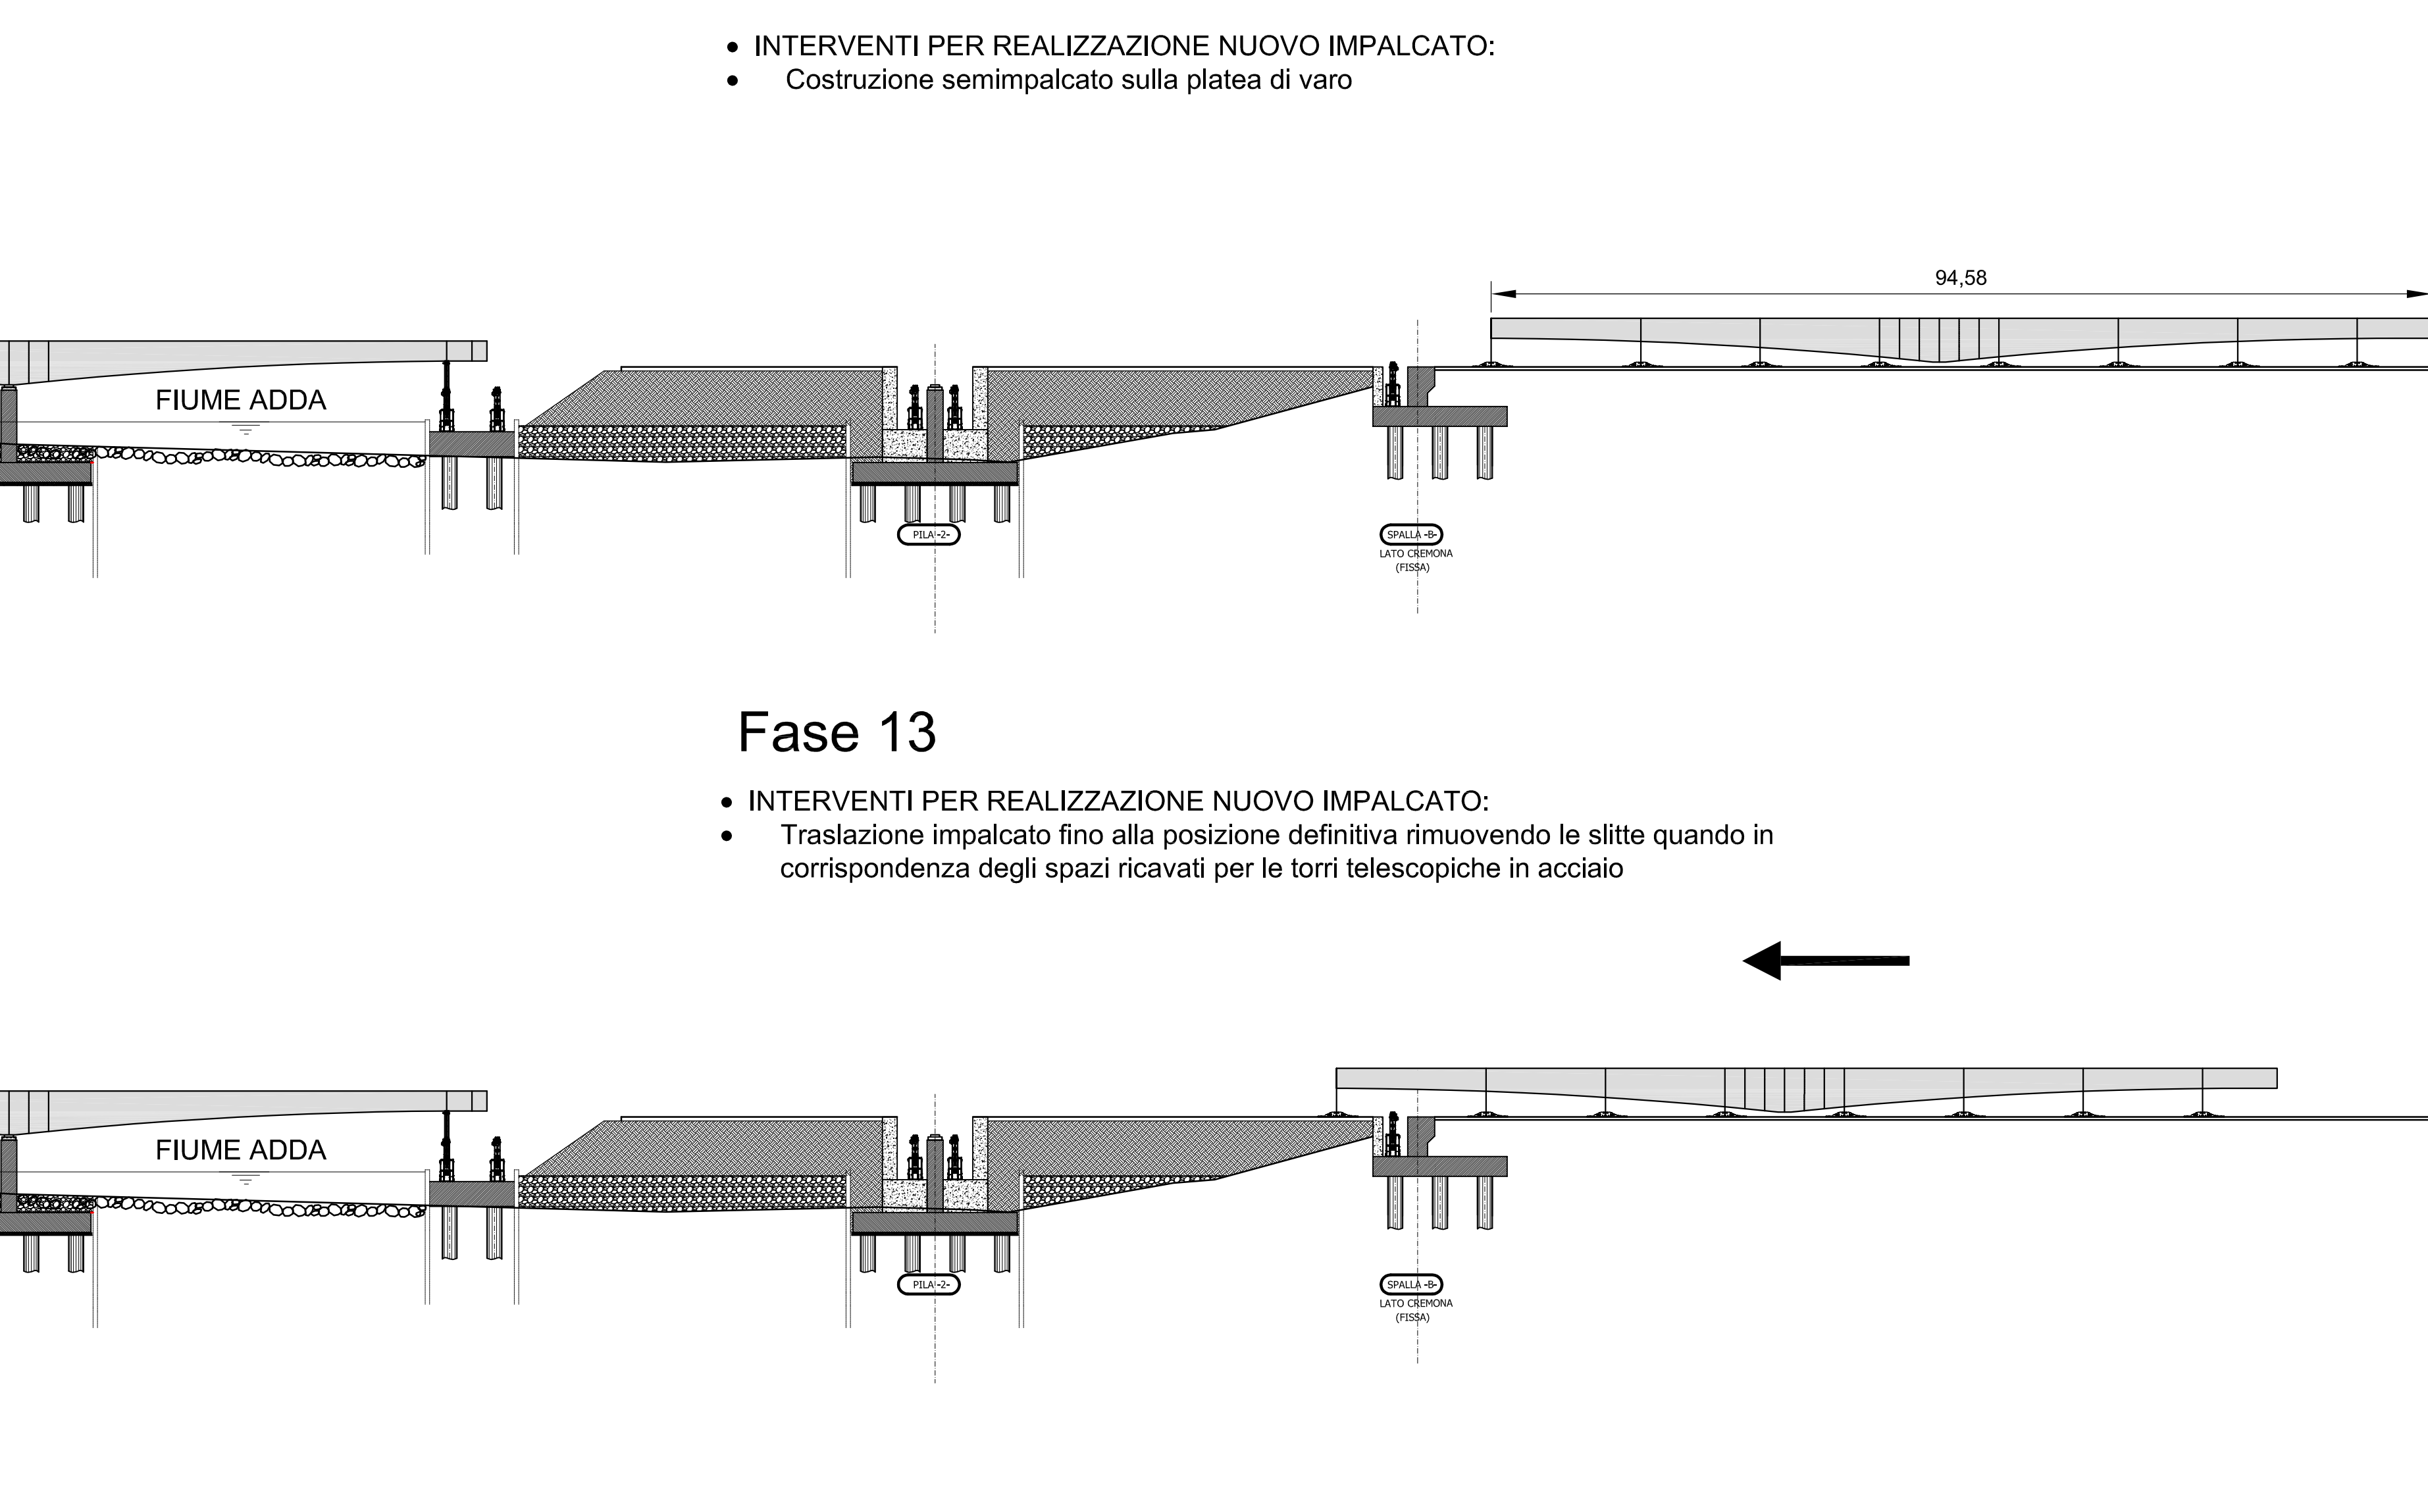

9.12 SP EX SS N 415 - LOTTO 3

PROVINCIA DI CREMONA
SETTORE INFRASTRUTTURE STRADALI

S.P. ex S.S. n. 415 "PAULLESE"
AMMODERNAMENTO TRATTO "CREMA-SPINO D'ADDA"

LOTTO N. 3 - "NUOVO PONTE SUL FIUME ADDA"
LAVORI DI RADDOPPIO DEL PONTE SUL FIUME ADDA
E DEI RELATIVI RACCORDI IN PROVINCIA DI CREMONA E LODI

