


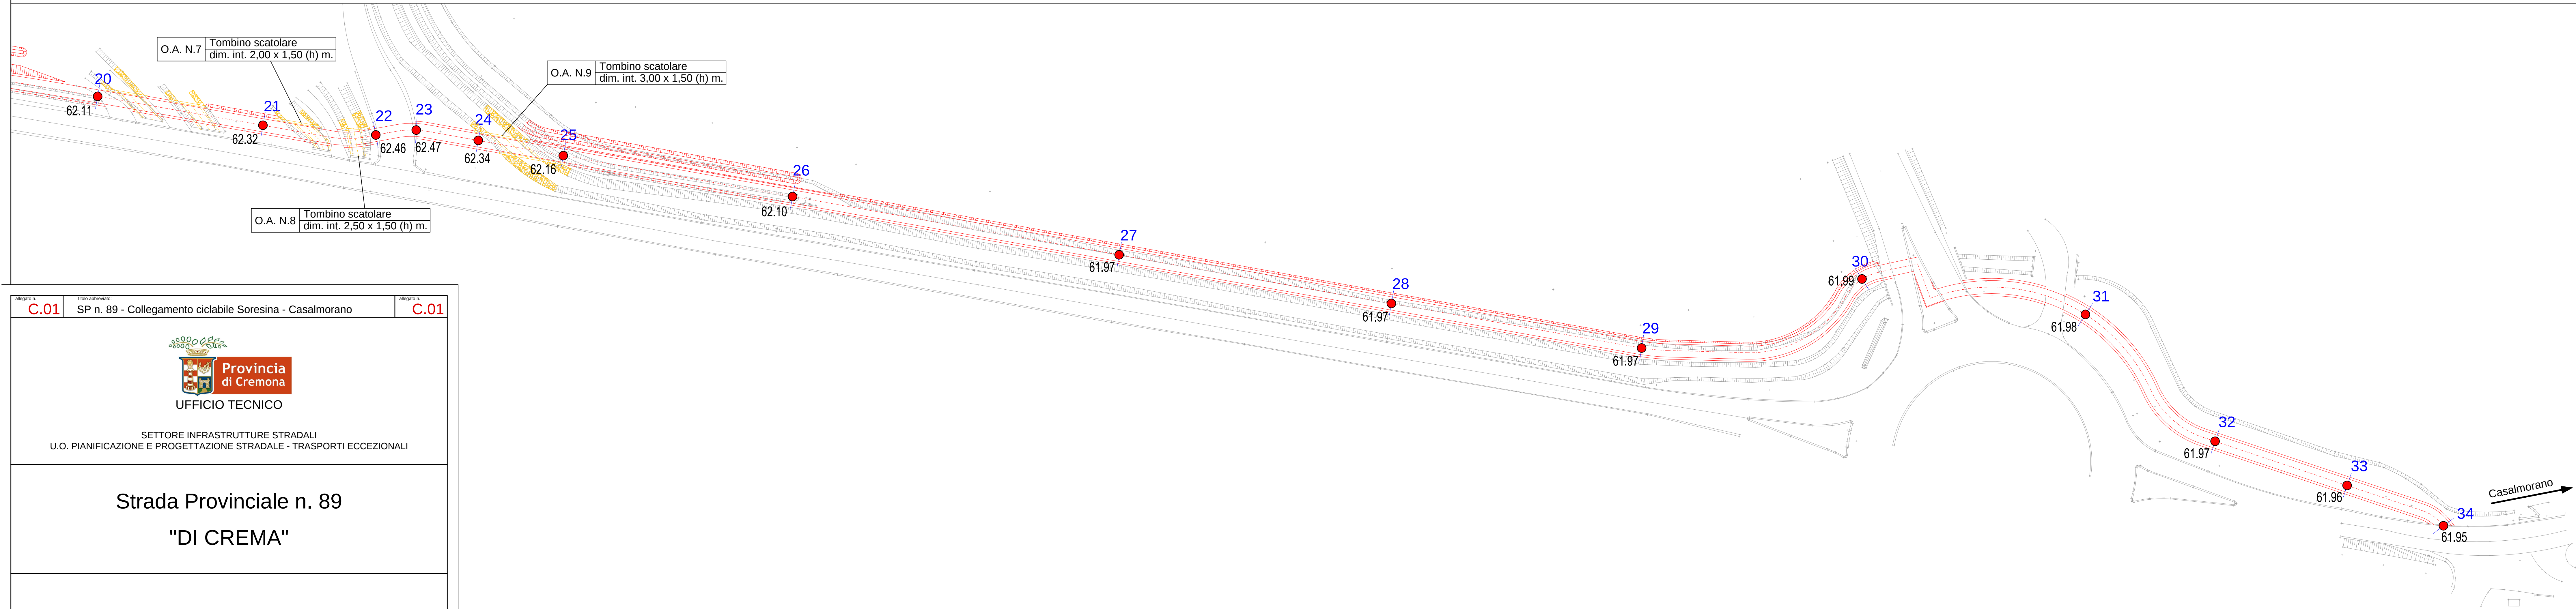

PLANIMETRIA DI PROGETTO - SCALA 1:500

